



B1 HalID スクール2名掛け90席

プロジェクター・スクリーン等の設置により
座席数が減少する場合がございます

- 給湯室
- 男子トイレ
- 女子トイレ
- 優先トイレ
- 喫煙室
- 自動販売機
- 可動式間仕切り

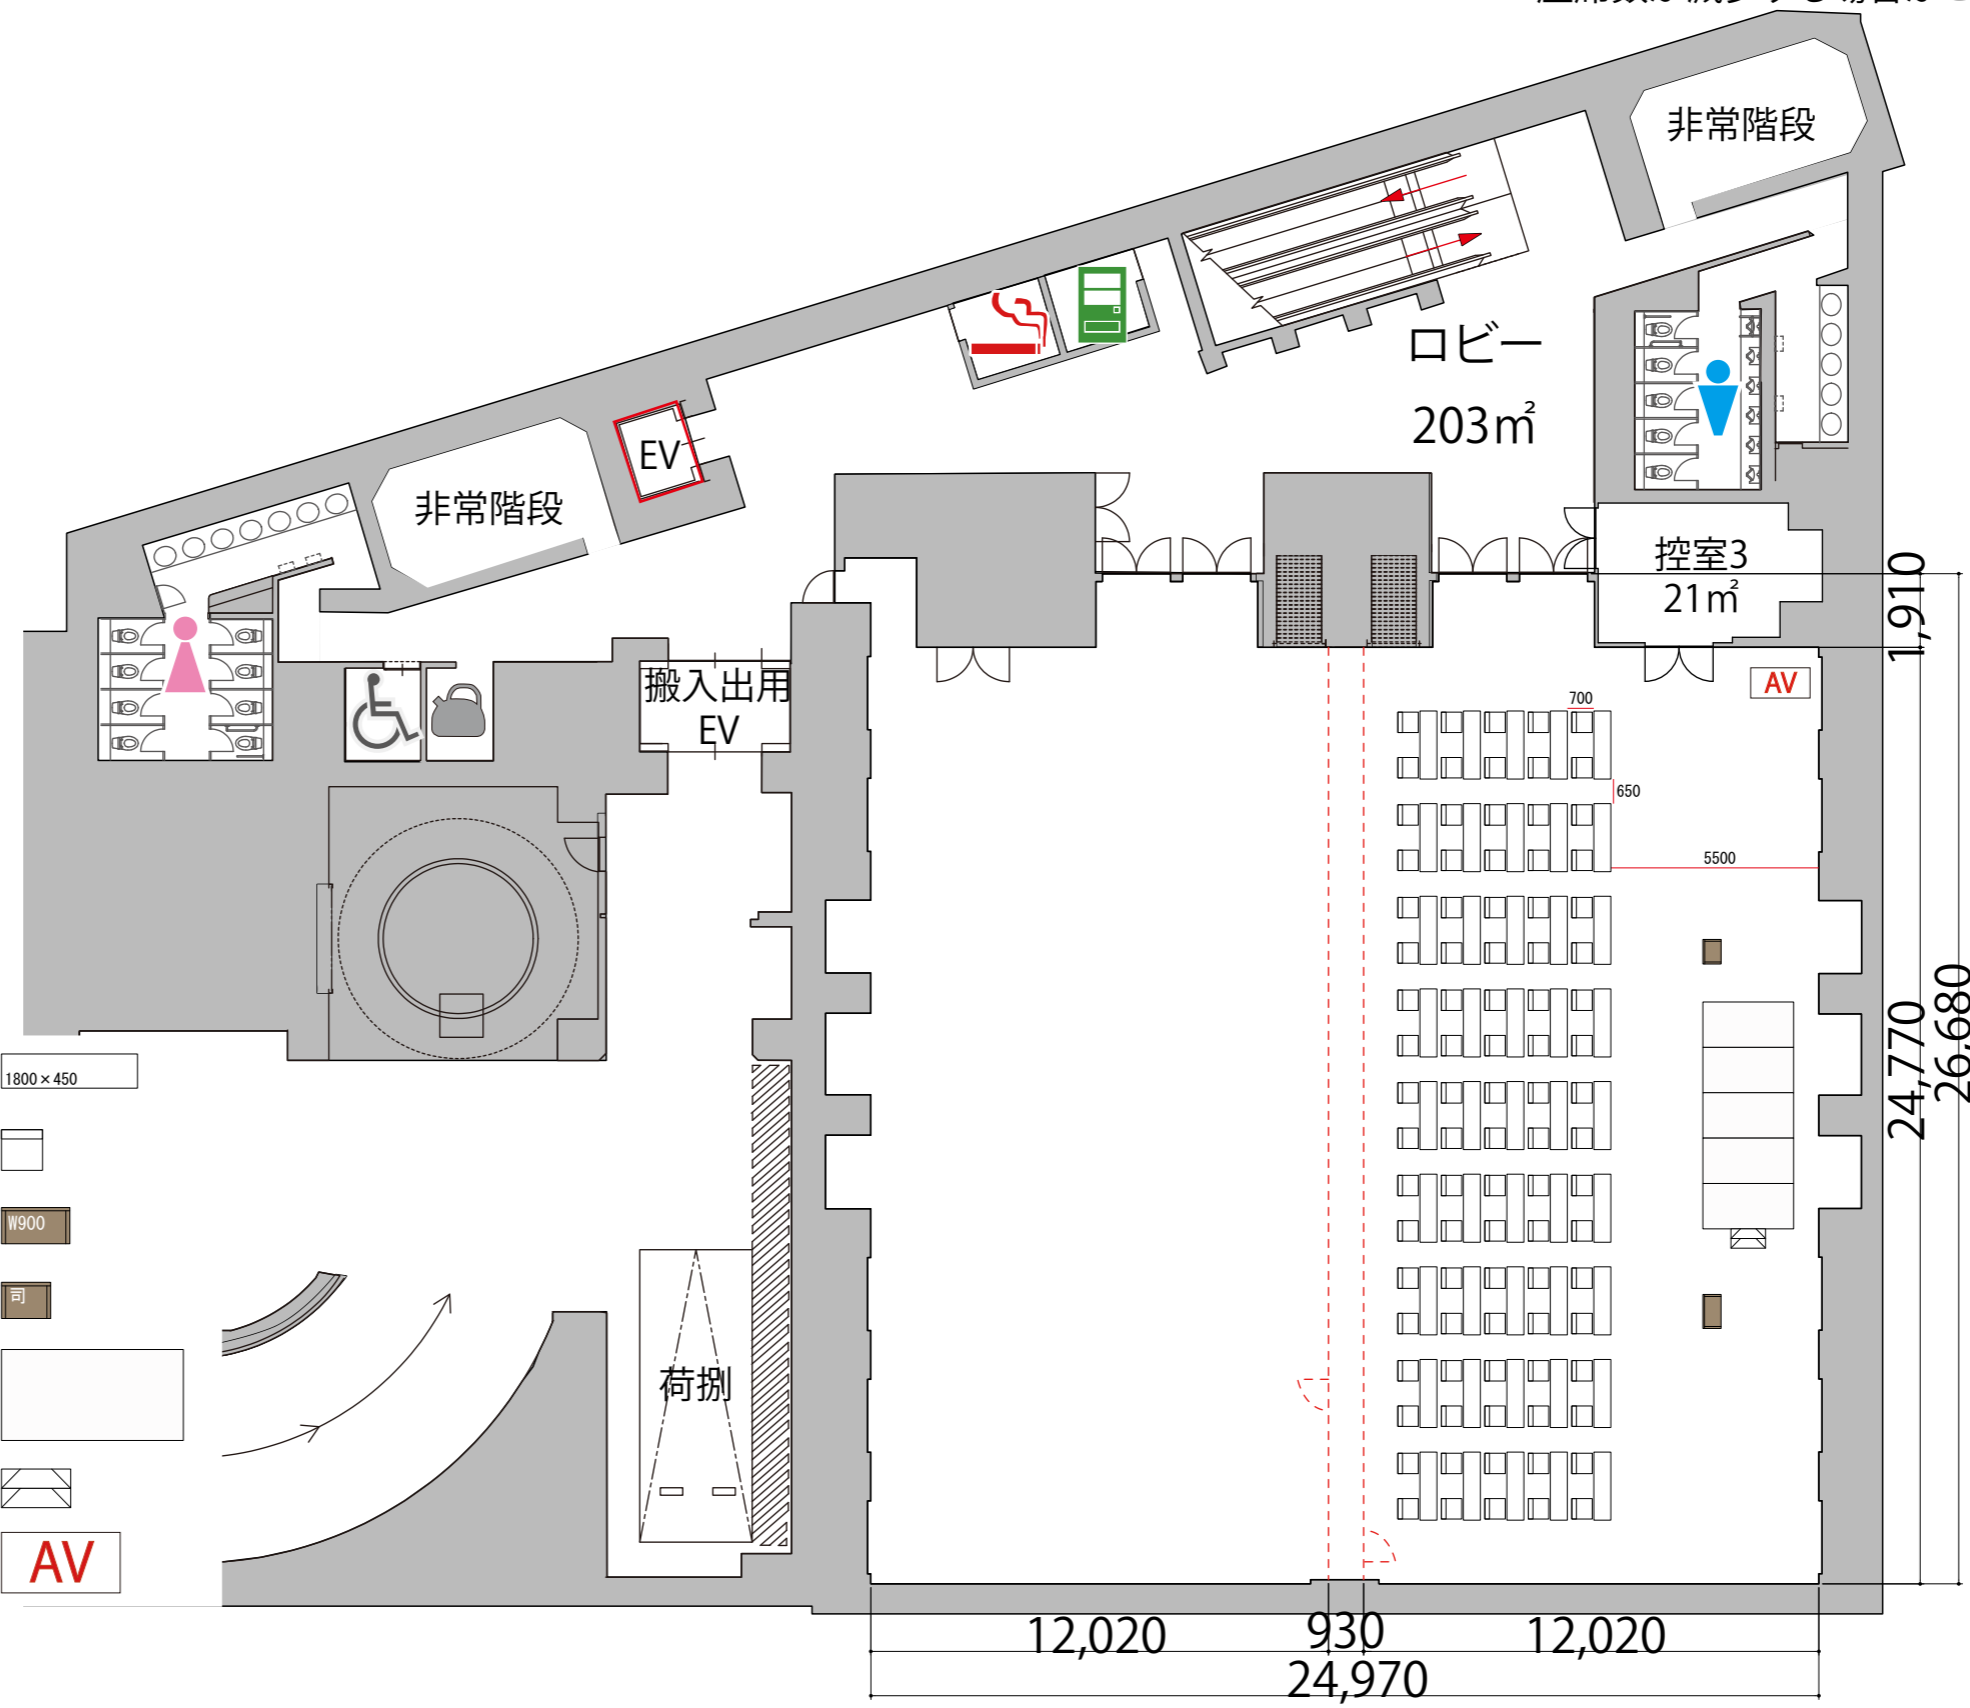

テーブル W1800 × D450 × H700

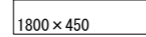

スタッキングチェア W540 × D540 × H790



演台 W900 × D480 × H1033



司会者台 W650 × D480 × H1033



ポータブルステージ W2400 × D1200 × H400・600



ステージステップ W920 × D510 × H400 × 2段



AV操作卓 W1570 × D800 × H1460

