


B1 

HalID シアター245席

プロジェクター・スクリーン等の設置により
座席数が減少する場合がございます

※このレイアウトは別途有料レンタルが発生致します

-  給湯室
-  男子トイレ
-  女子トイレ
-  優先トイレ
-  喫煙室
-  自動販売機
-  可動式間仕切り

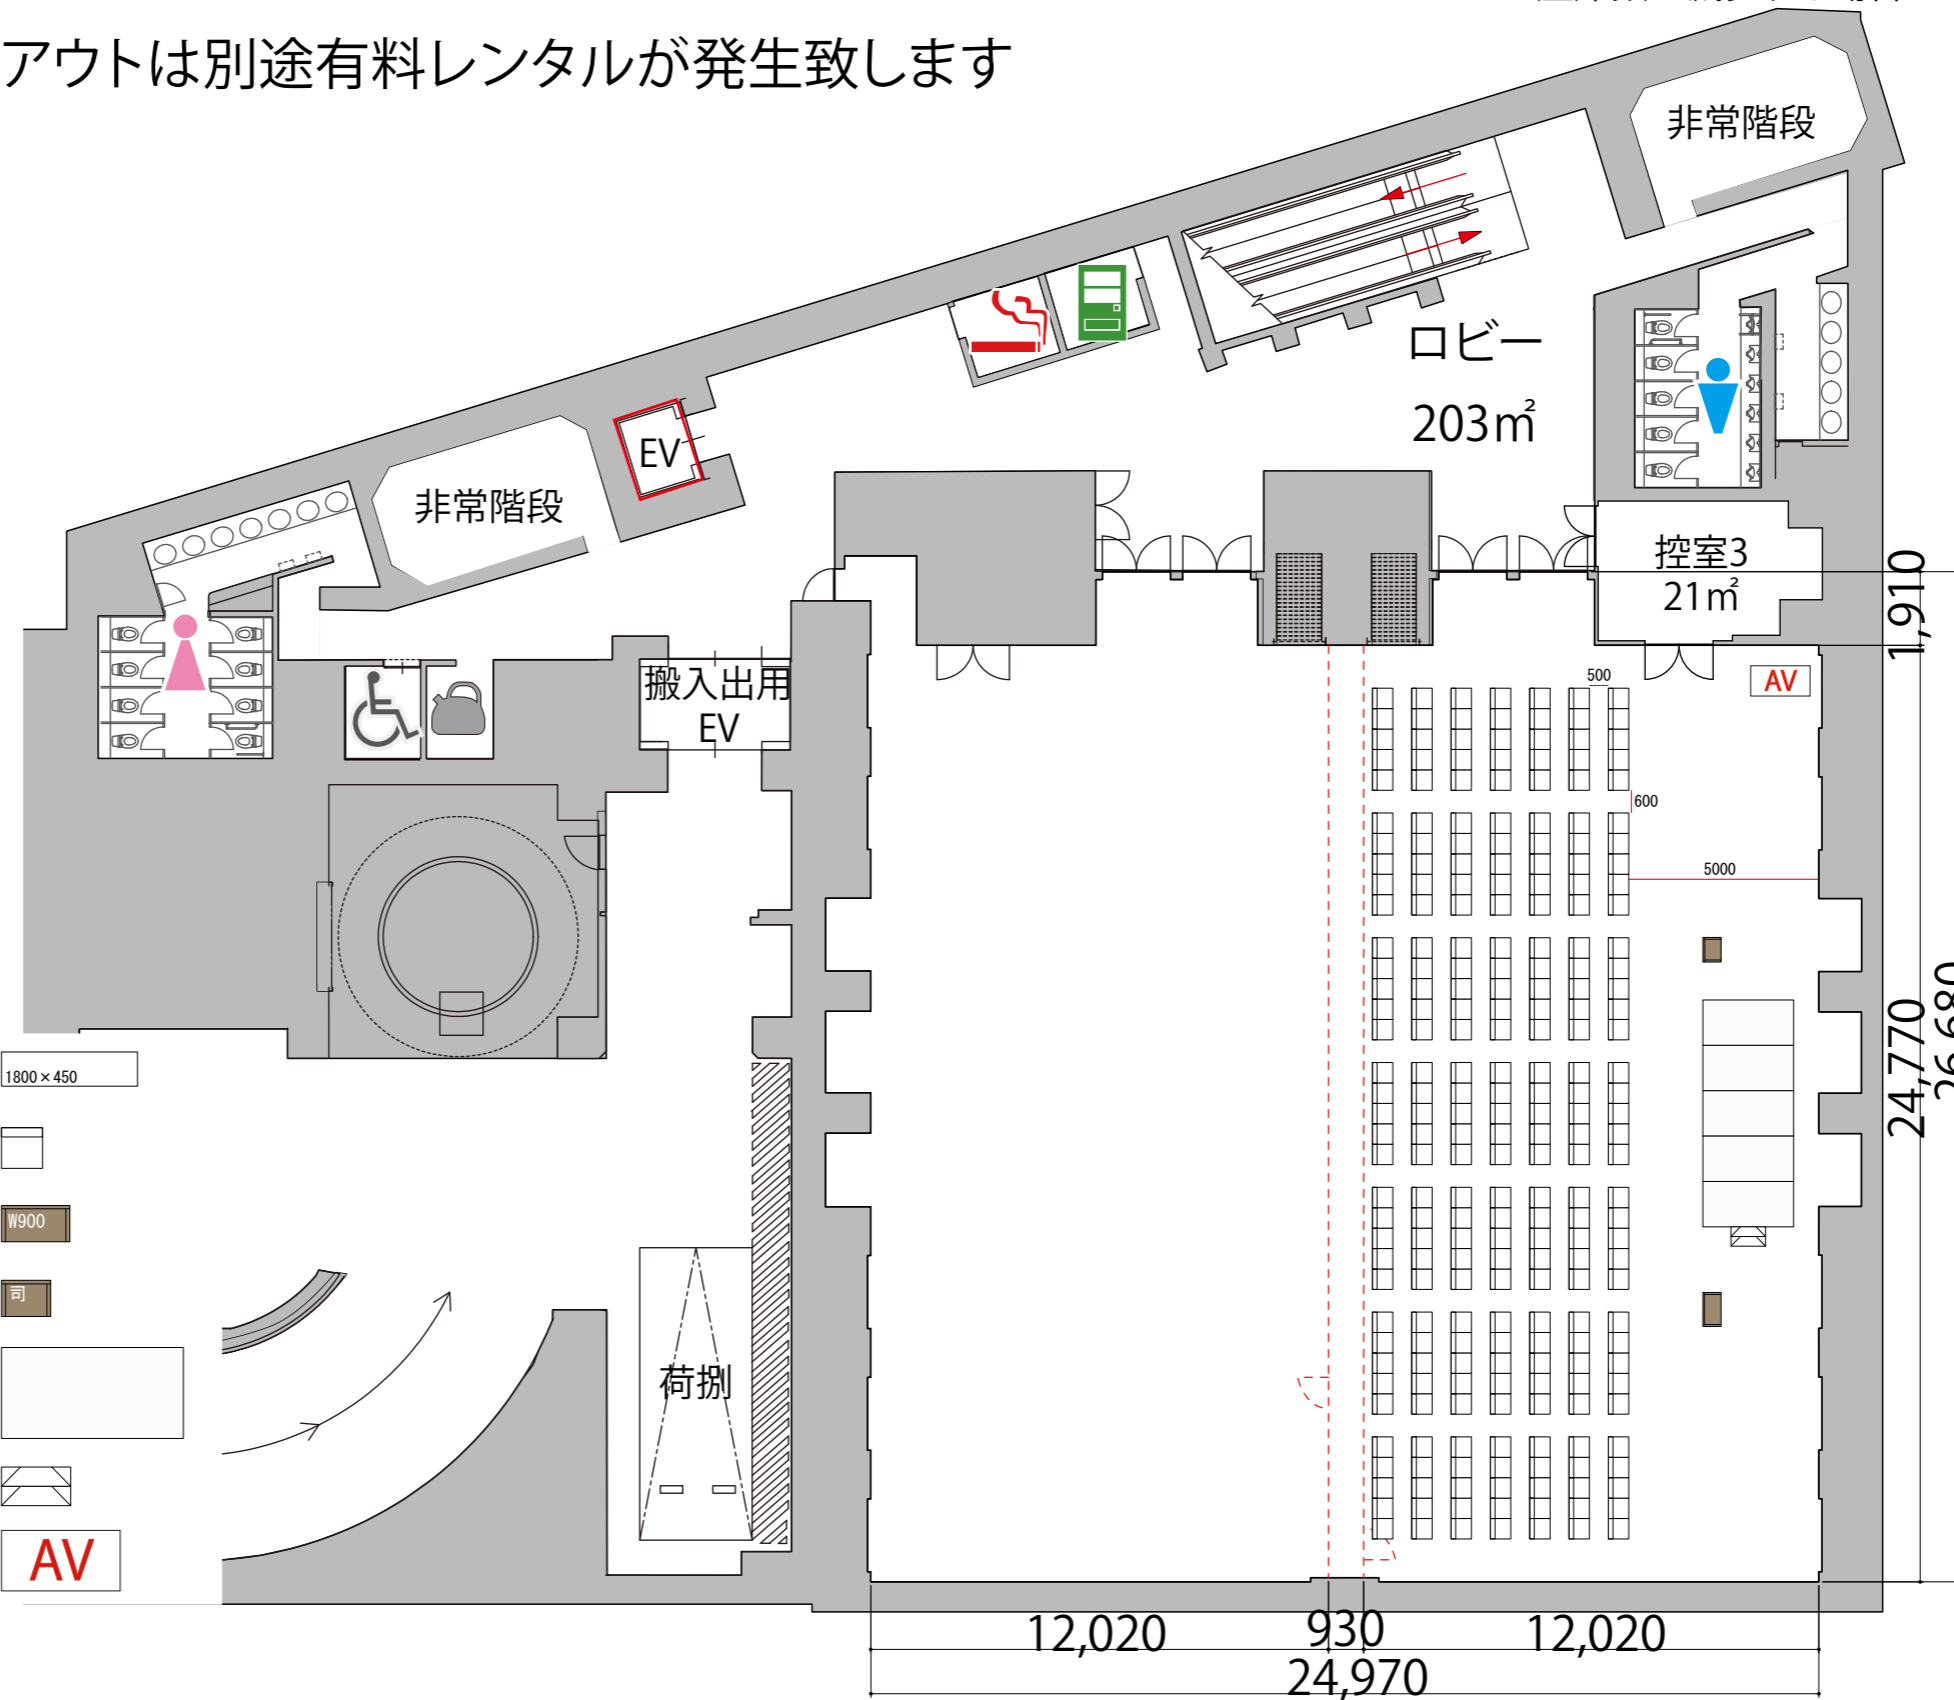

- テーブル W1800 × D450 × H700
- スタッキングチェア W540 × D540 × H790
- 演台 W900 × D480 × H1033
- 司会者台 W650 × D480 × H1033
- ポータブルステージ W2400 × D1200 × H400・600
- ステージステップ W920 × D510 × H400 × 2段
- AV操作卓 W1570 × D800 × H1460



12,020 930 12,020
24,970

1,910
24,770
26,680