


9F

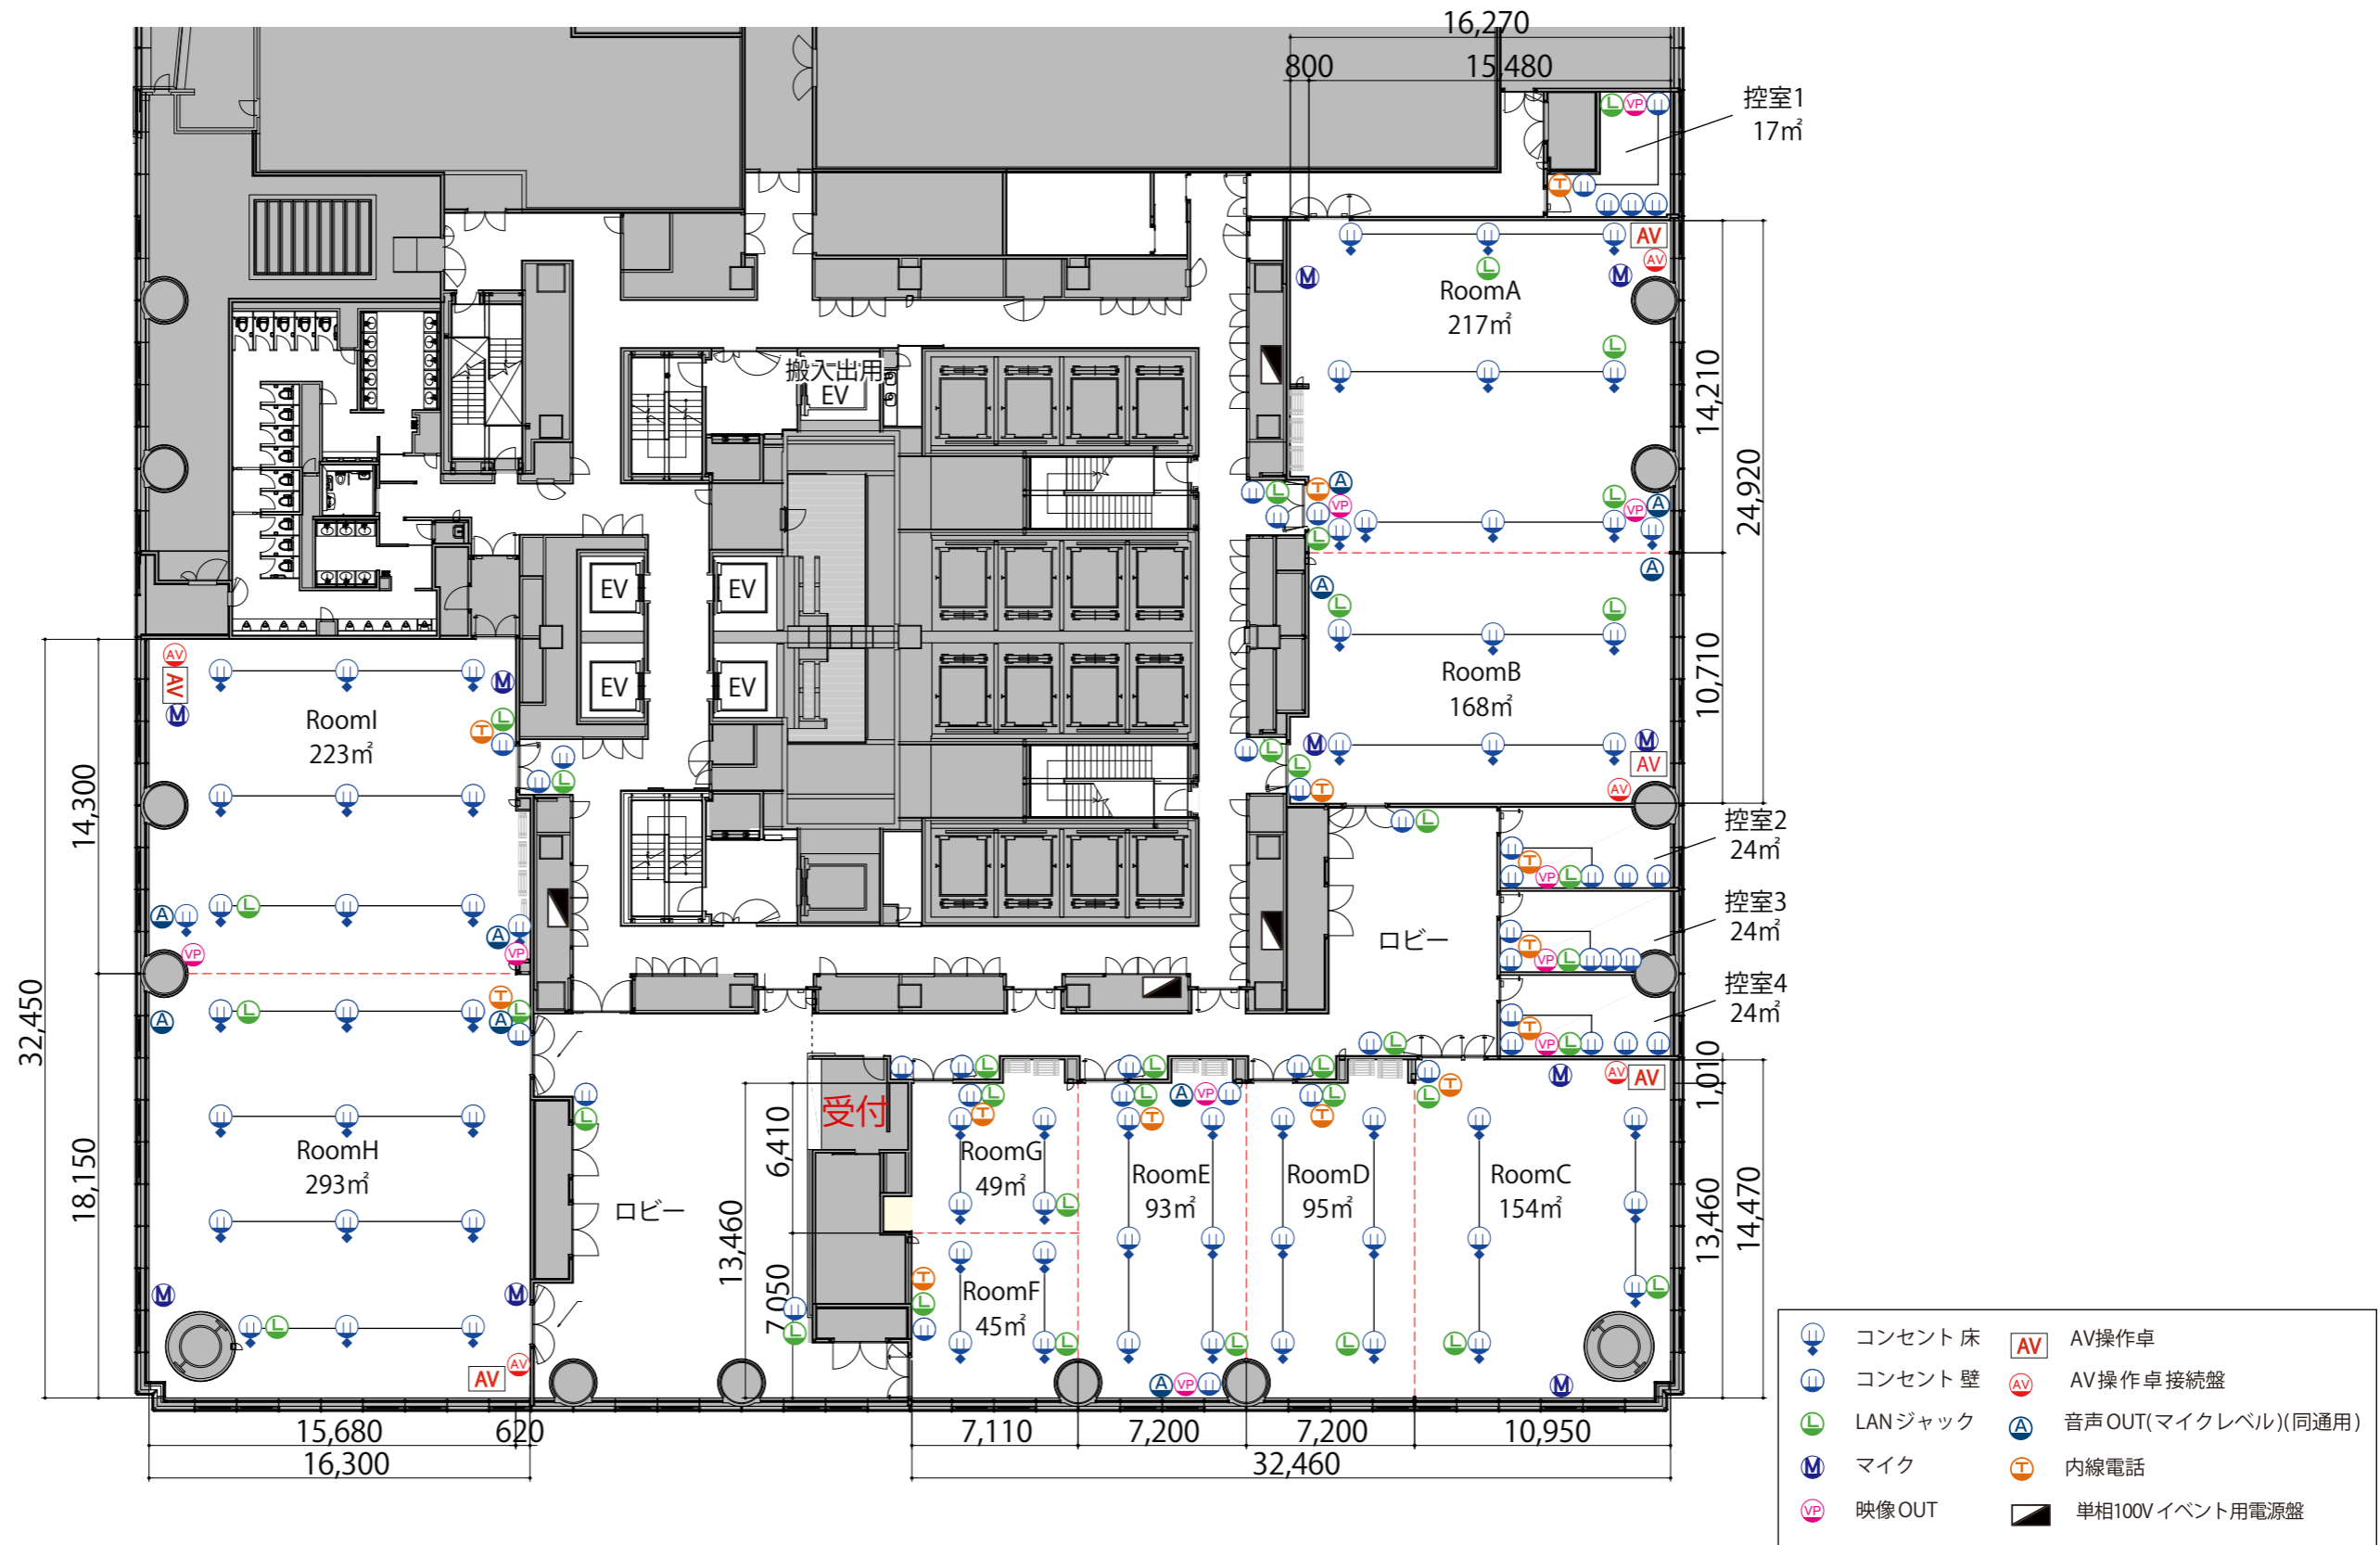

詳細につきましては、HPの「会議室備品」→「施設概要」をご確認ください。



■1回線15A

(線で結ばれているコンセントは1つの回路です。)