


9F

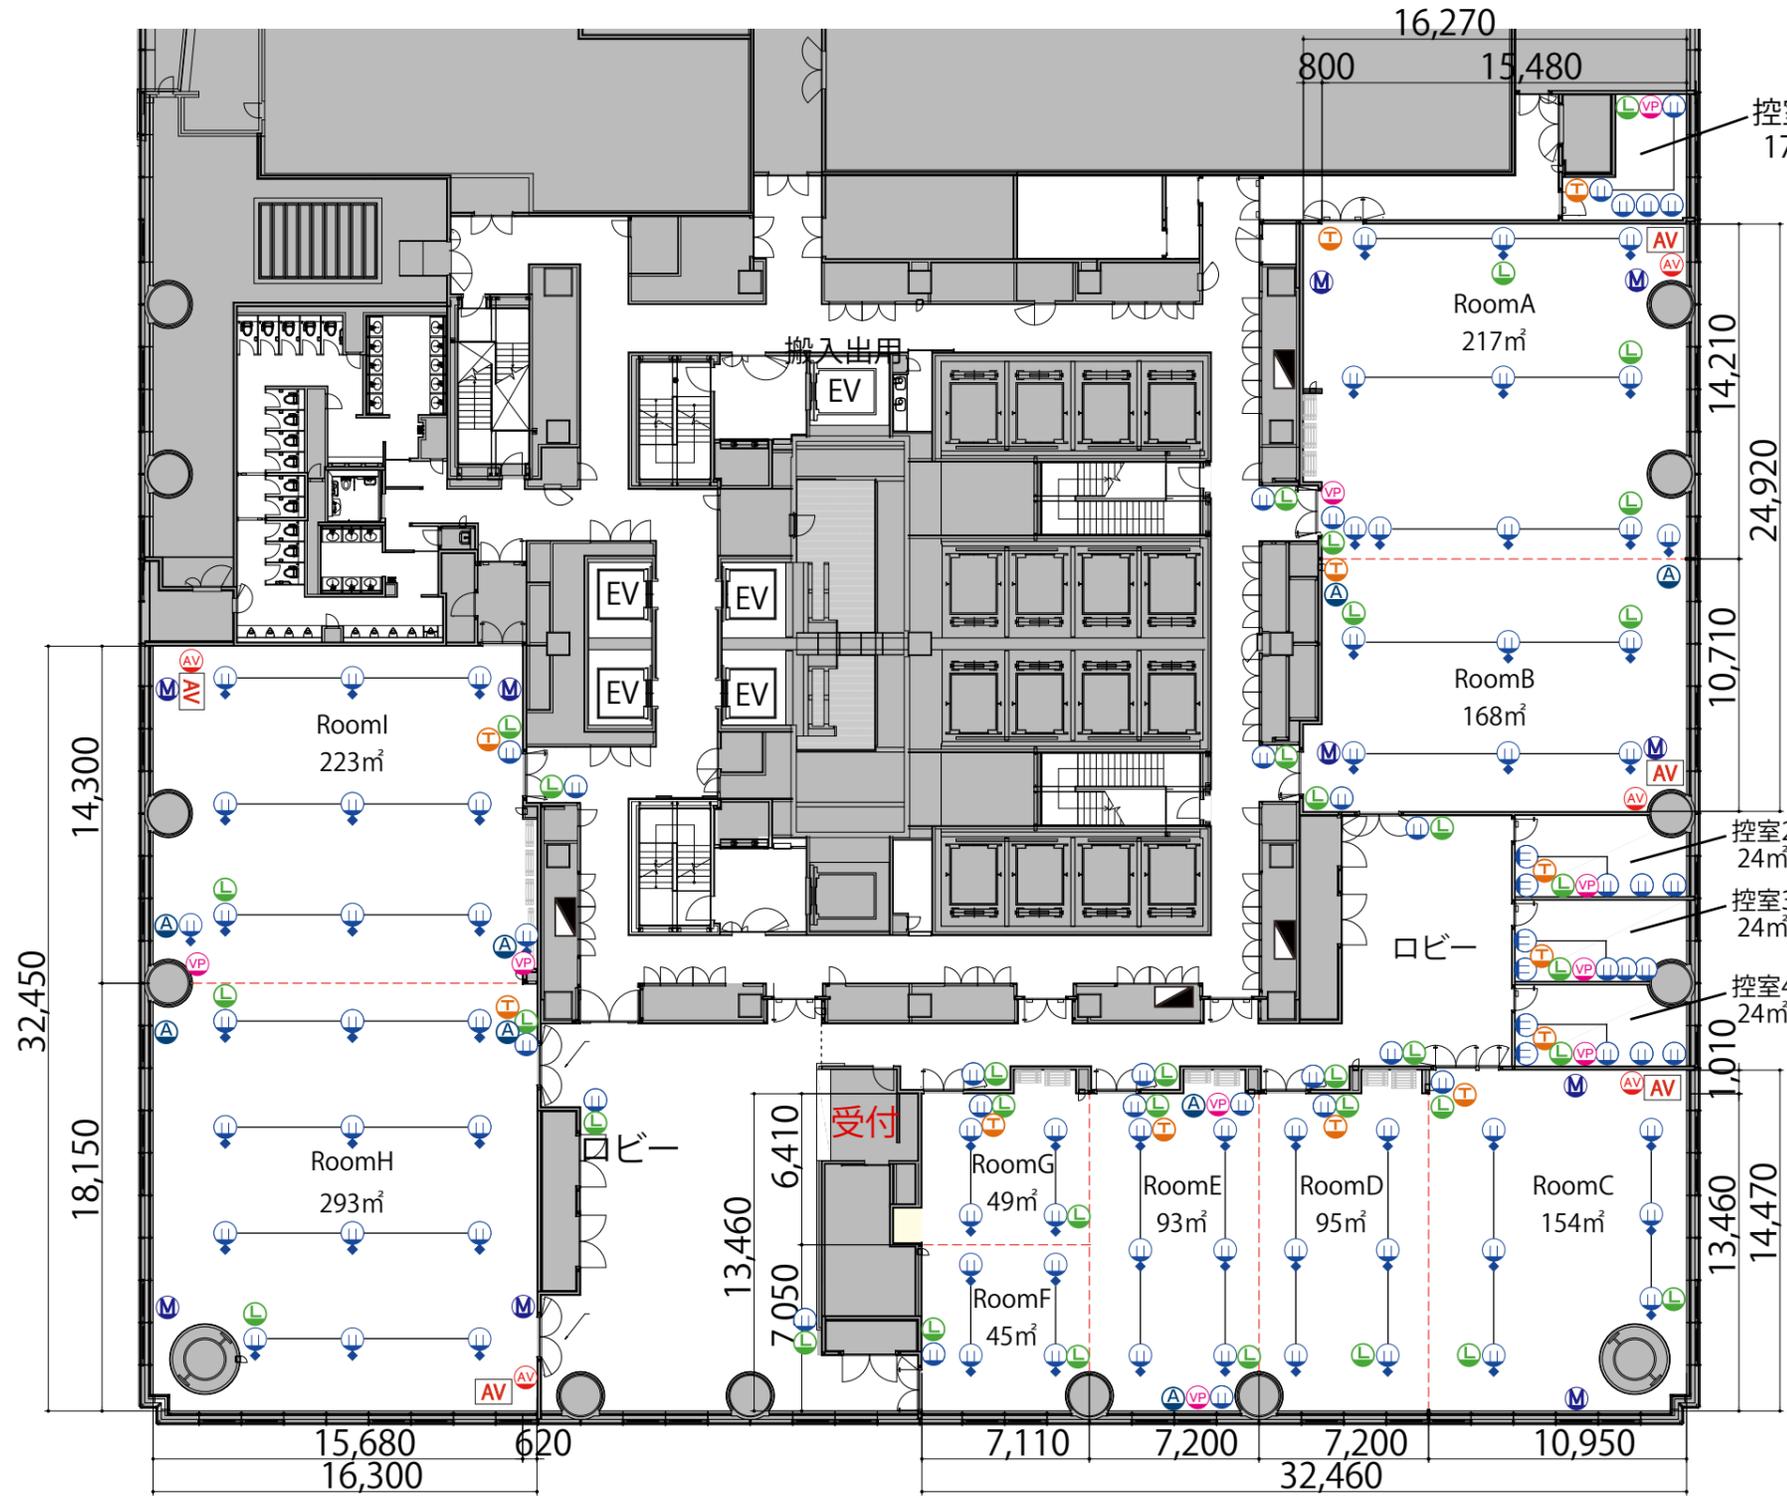

詳細につきましては、HPの「会議室備品」→「施設概要」をご確認ください。



	コンセント床		AV操作卓
	コンセント壁		AV操作卓接続盤
	LANジャック		音声OUT(マイクレベル)(同通用)
	マイク		内線電話
	映像OUT		単相100Vイベント用電源盤

■ 1回路15A

(線で結ばれているコンセントは1つの回路です。)