


9F

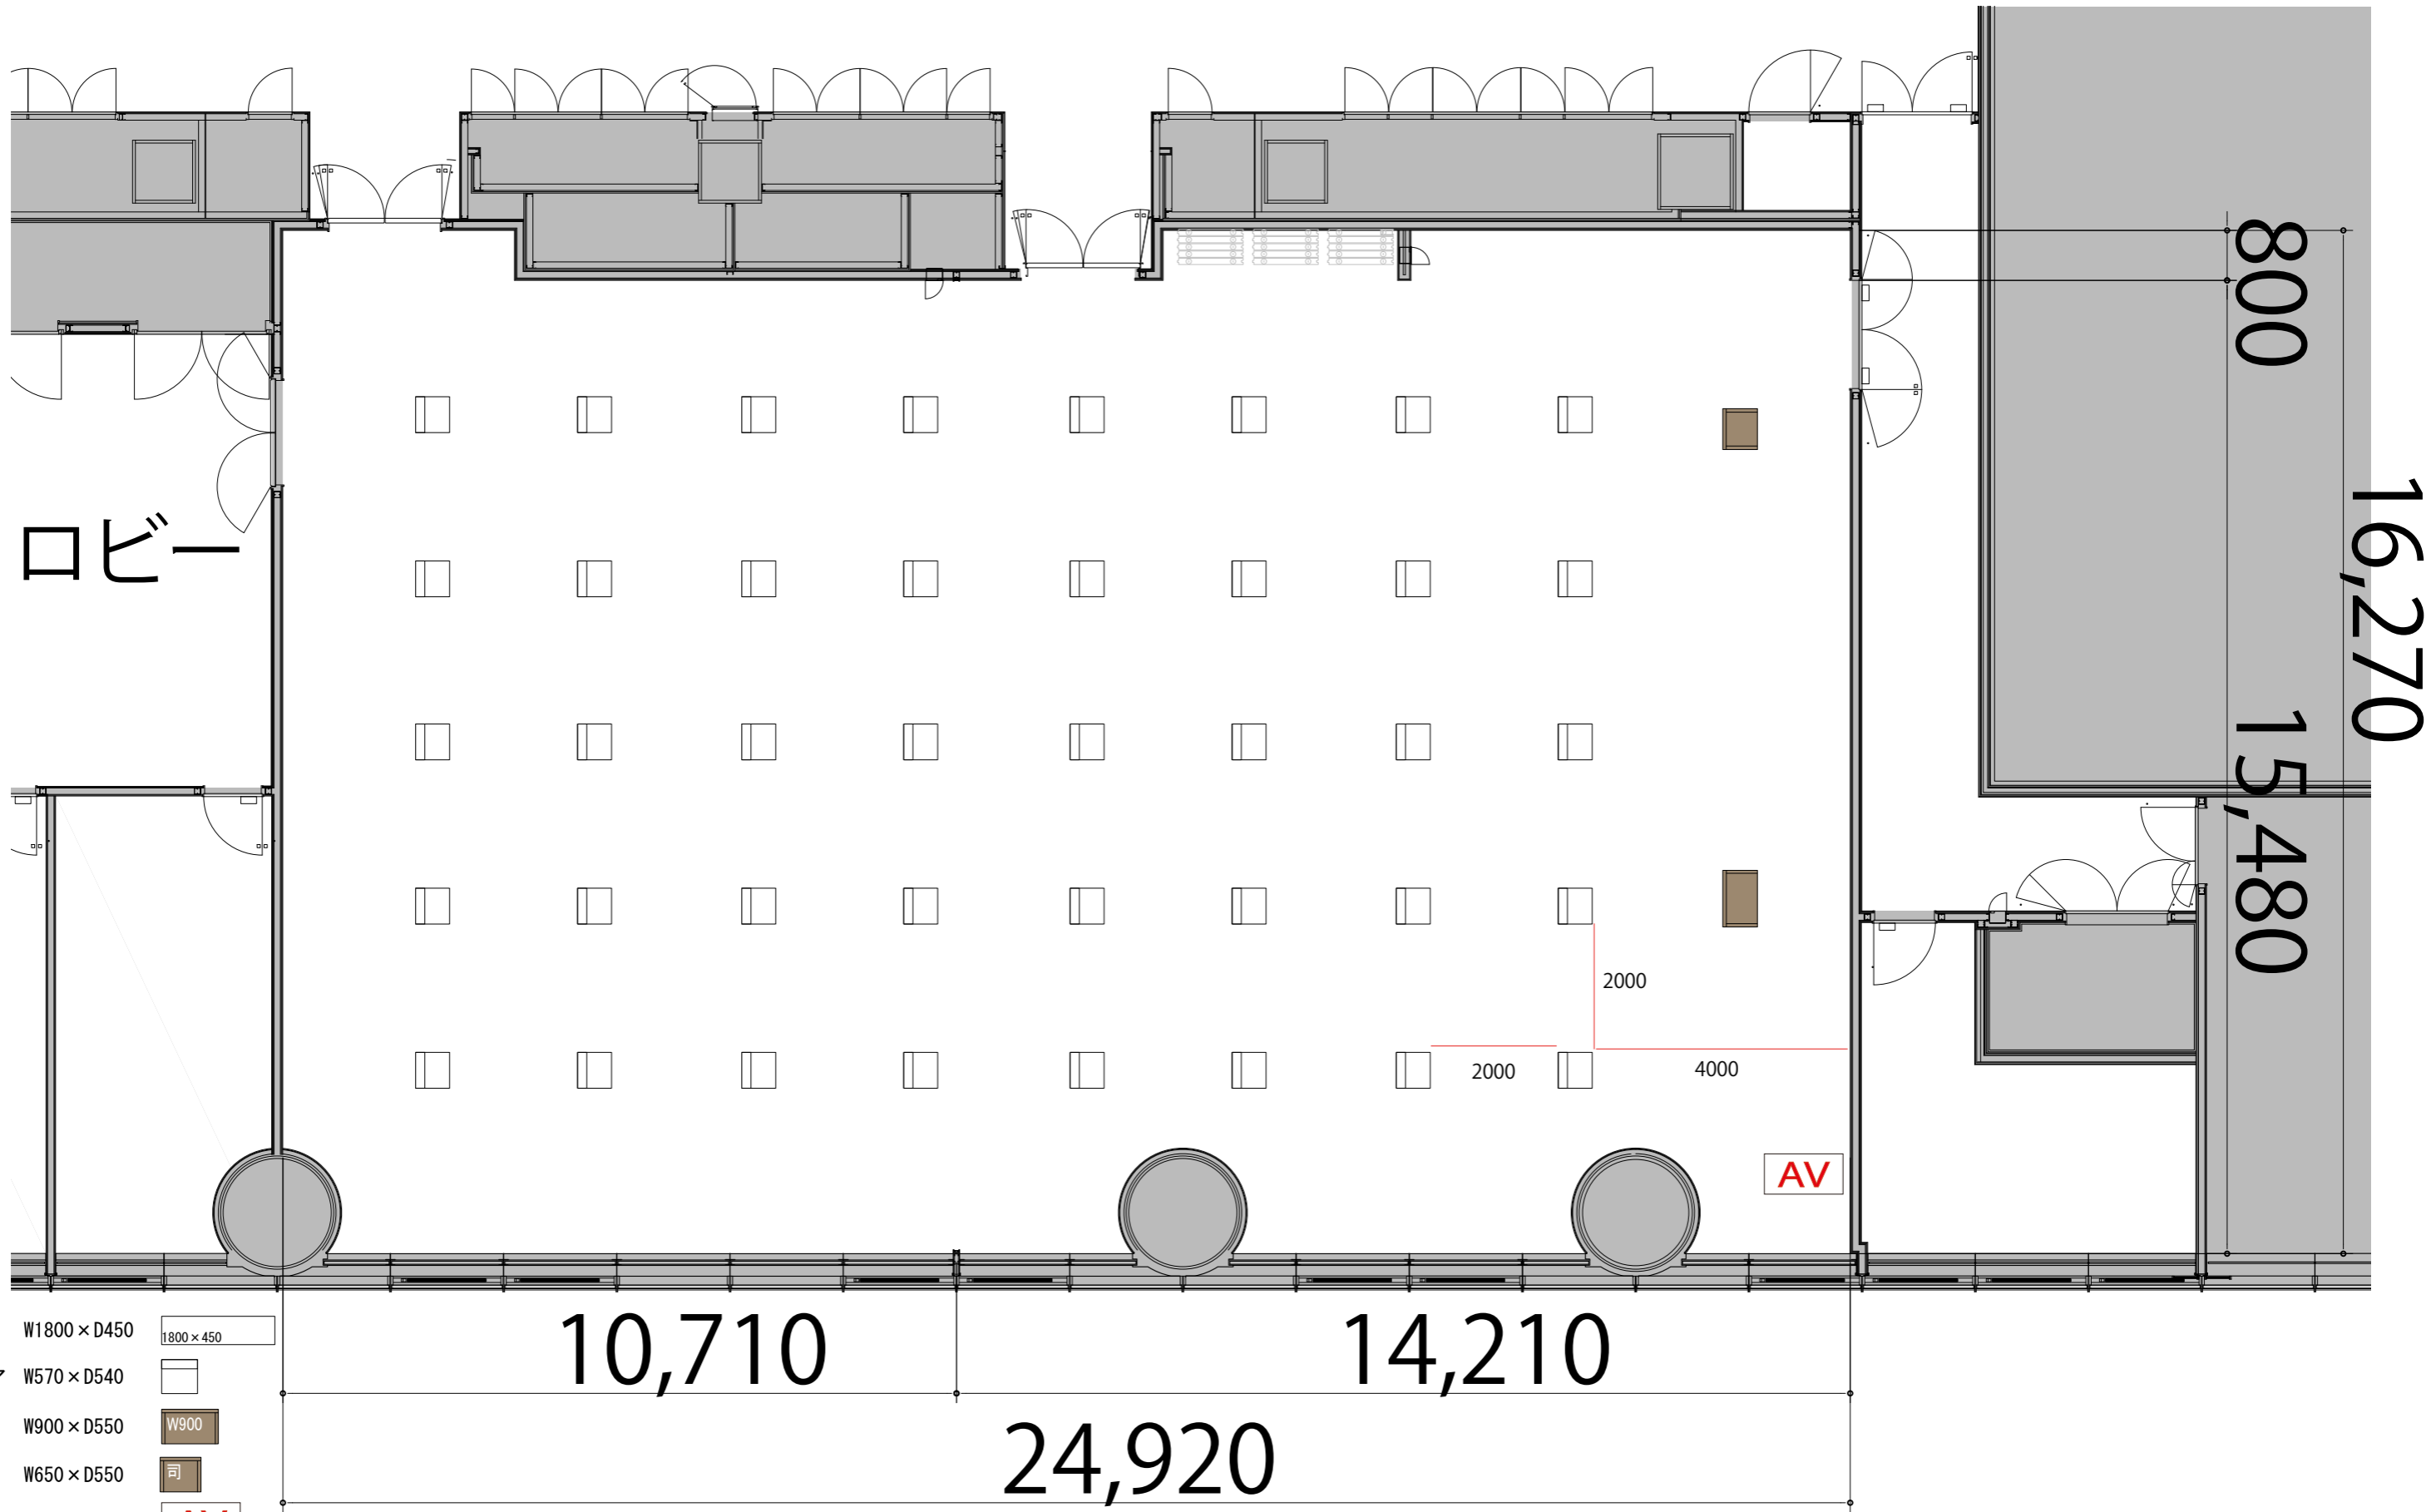

Room A+B シアターゆとり40席

プロジェクター・スクリーン等の設置により
席数が減少する場合がございます




テーブル	W1800 × D450	
スタッキングチェア	W570 × D540	
演台	W900 × D550	
司会者台	W650 × D550	
AV操作卓	W1250 × D700	

9F



Room A+B スクール ゆとり40席

プロジェクター・スクリーン等の設置により
席数が減少する場合がございます

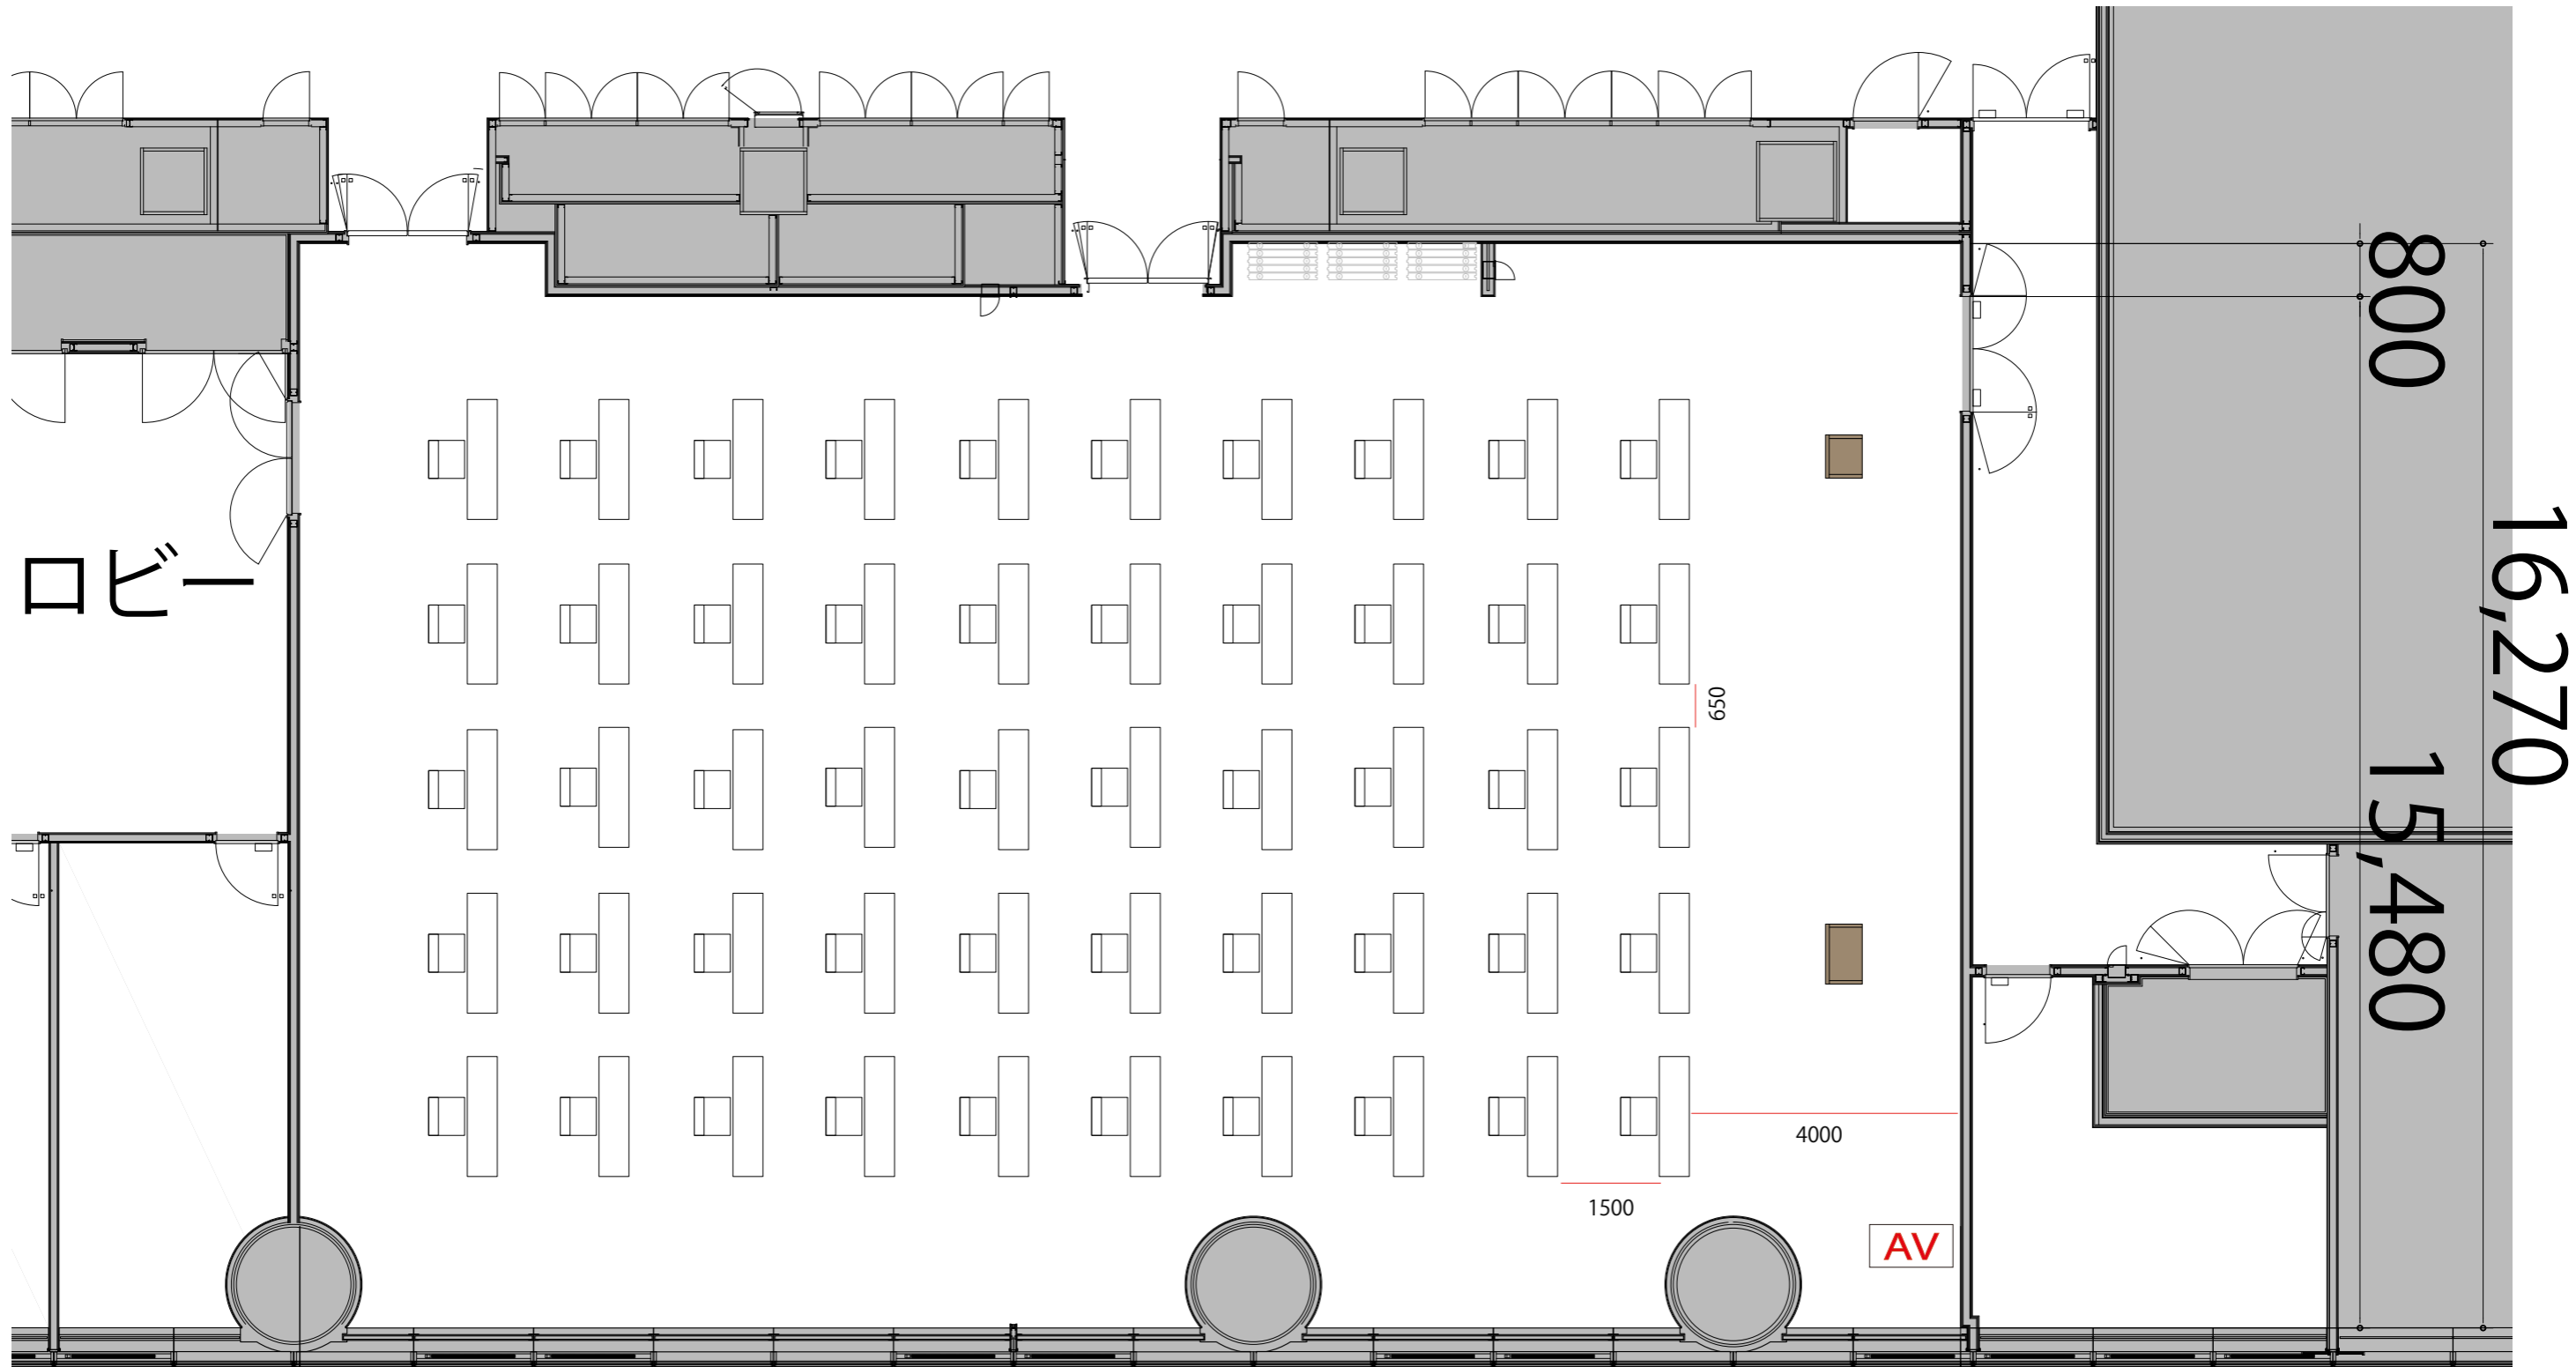

- テーブル W1800×D450
- スタッキングチェア W570×D540
- 演台 W900×D550
- 司会者台 W650×D550
- AV操作卓 W1250×D700

10,710 14,210
24,920