


9F



Room A+B スクール3名掛け264席

※このレイアウトには別途有料レンタルが発生します

プロジェクター・スクリーン等の設置により
席数が減少する場合がございます

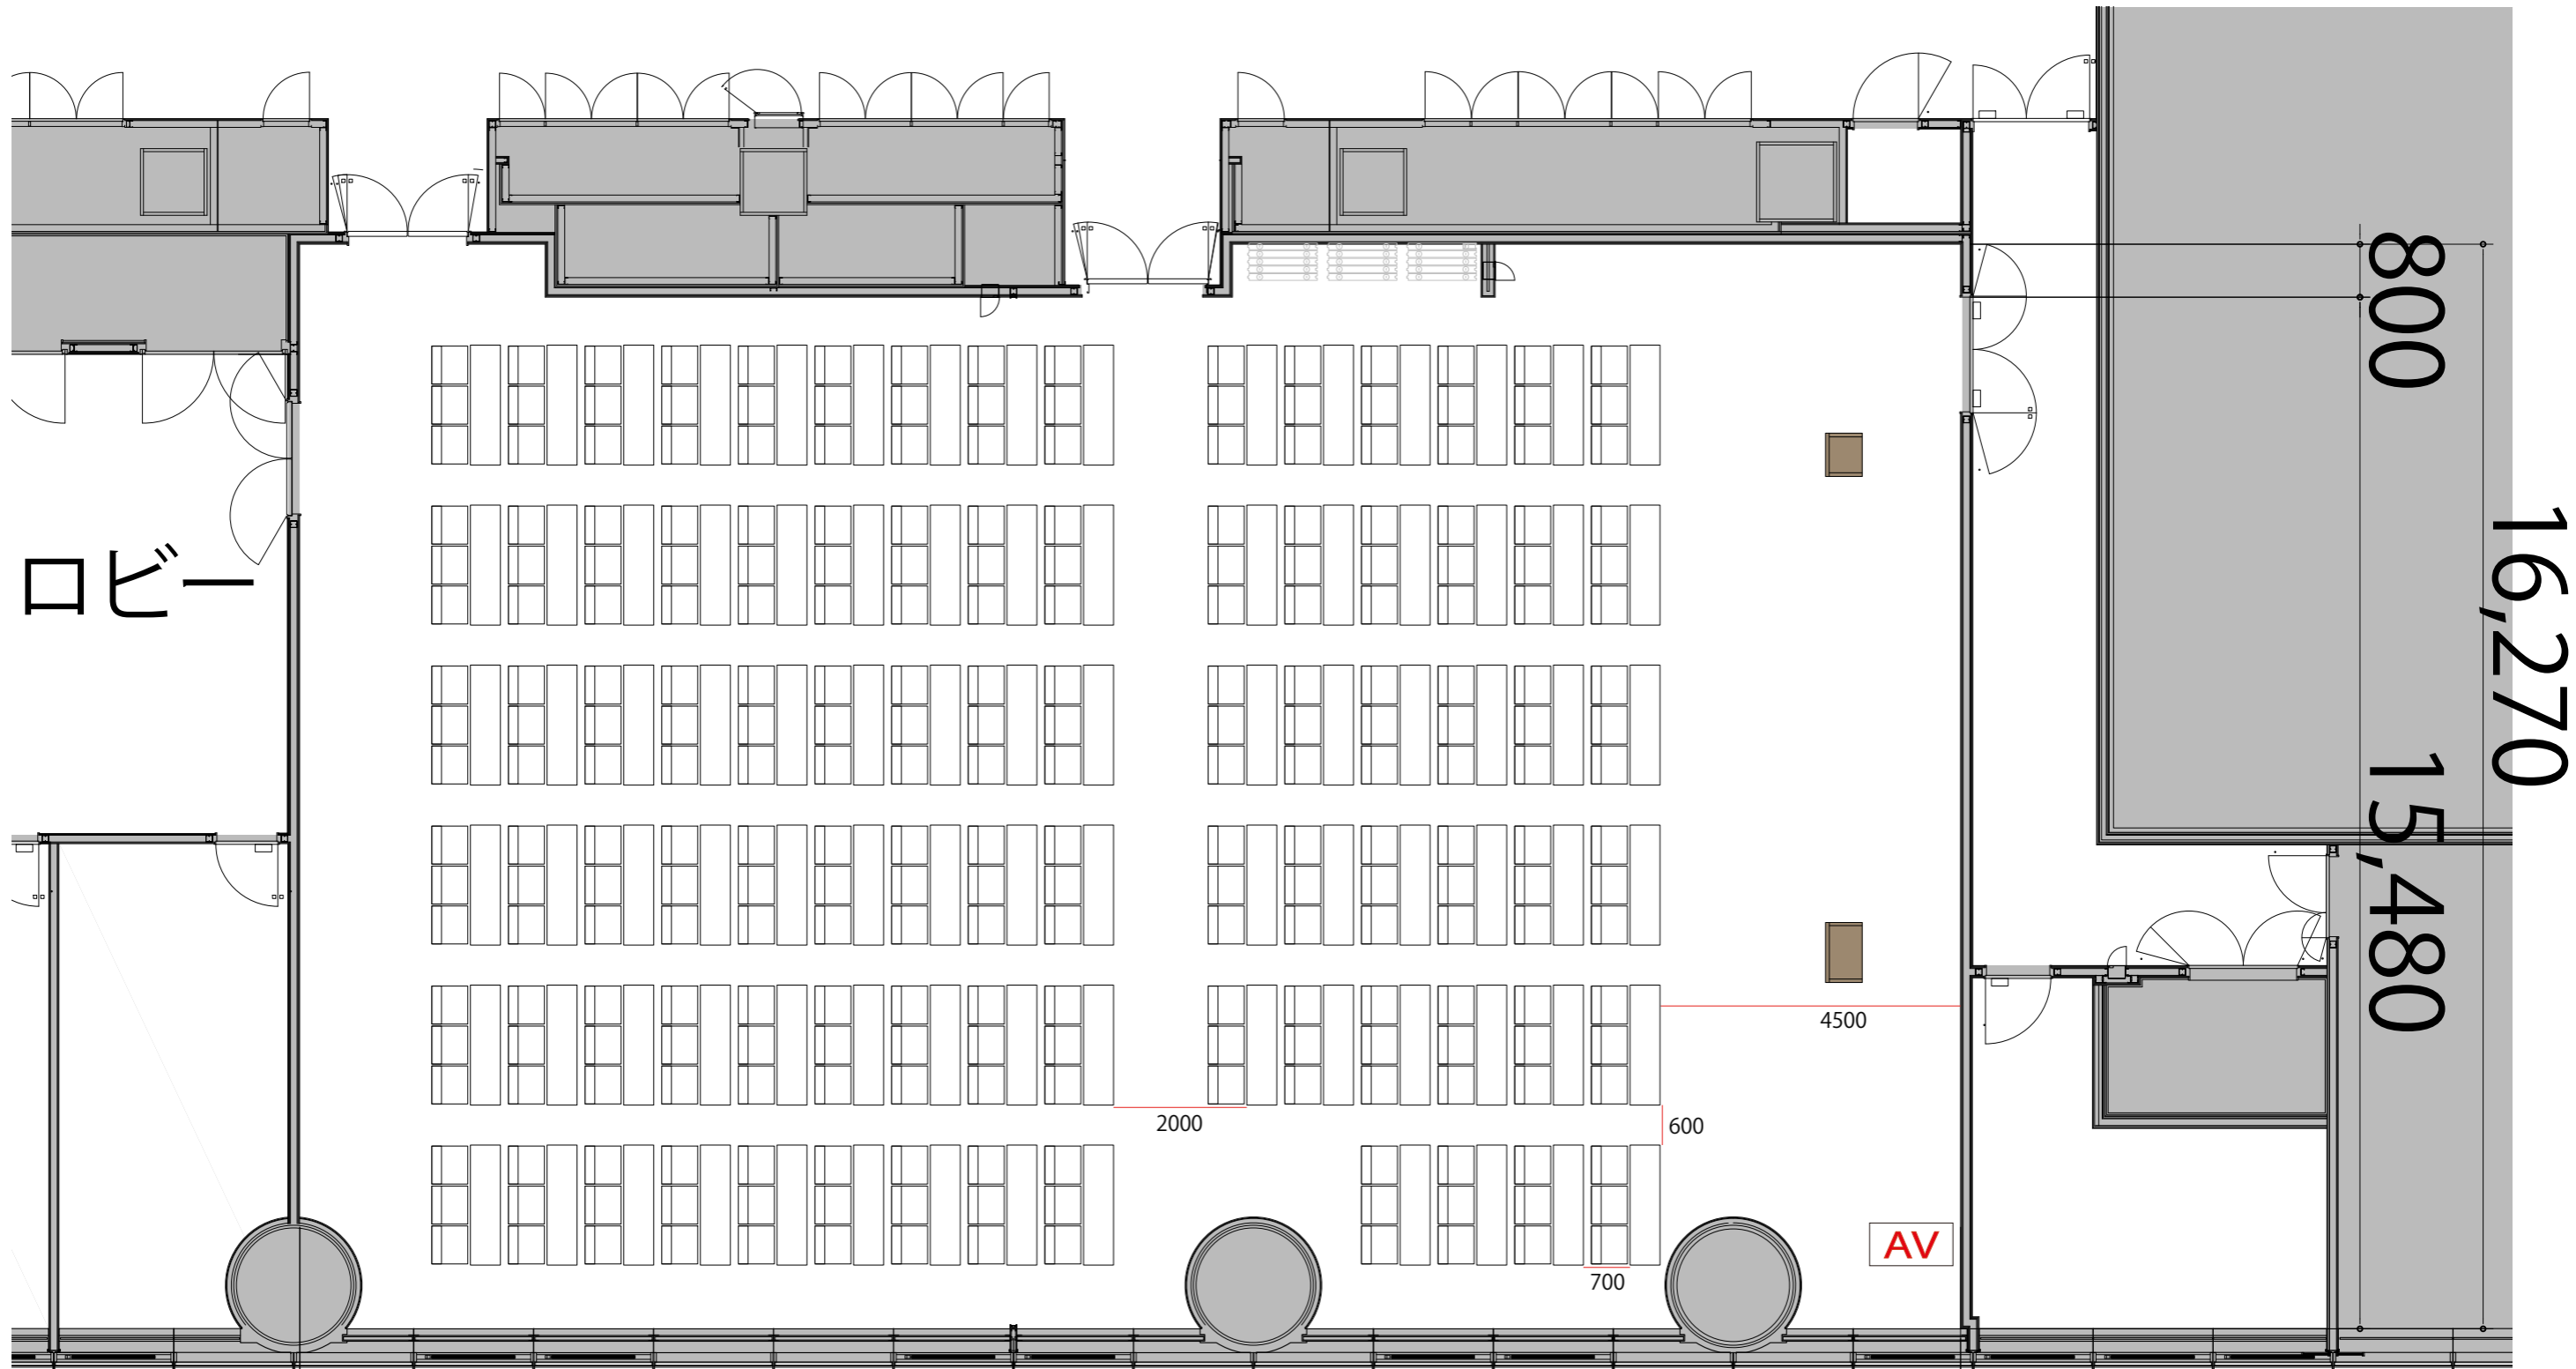

- テーブル W1800 × D450
- スタッキングチェア W570 × D540
- 演台 W900
- 司会者台 W650 × D550
- AV操作卓 W1250 × D700

10,710

14,210

24,920

800

15,480

16,270

4500

2000

600

700

AV

ロビー