


9F

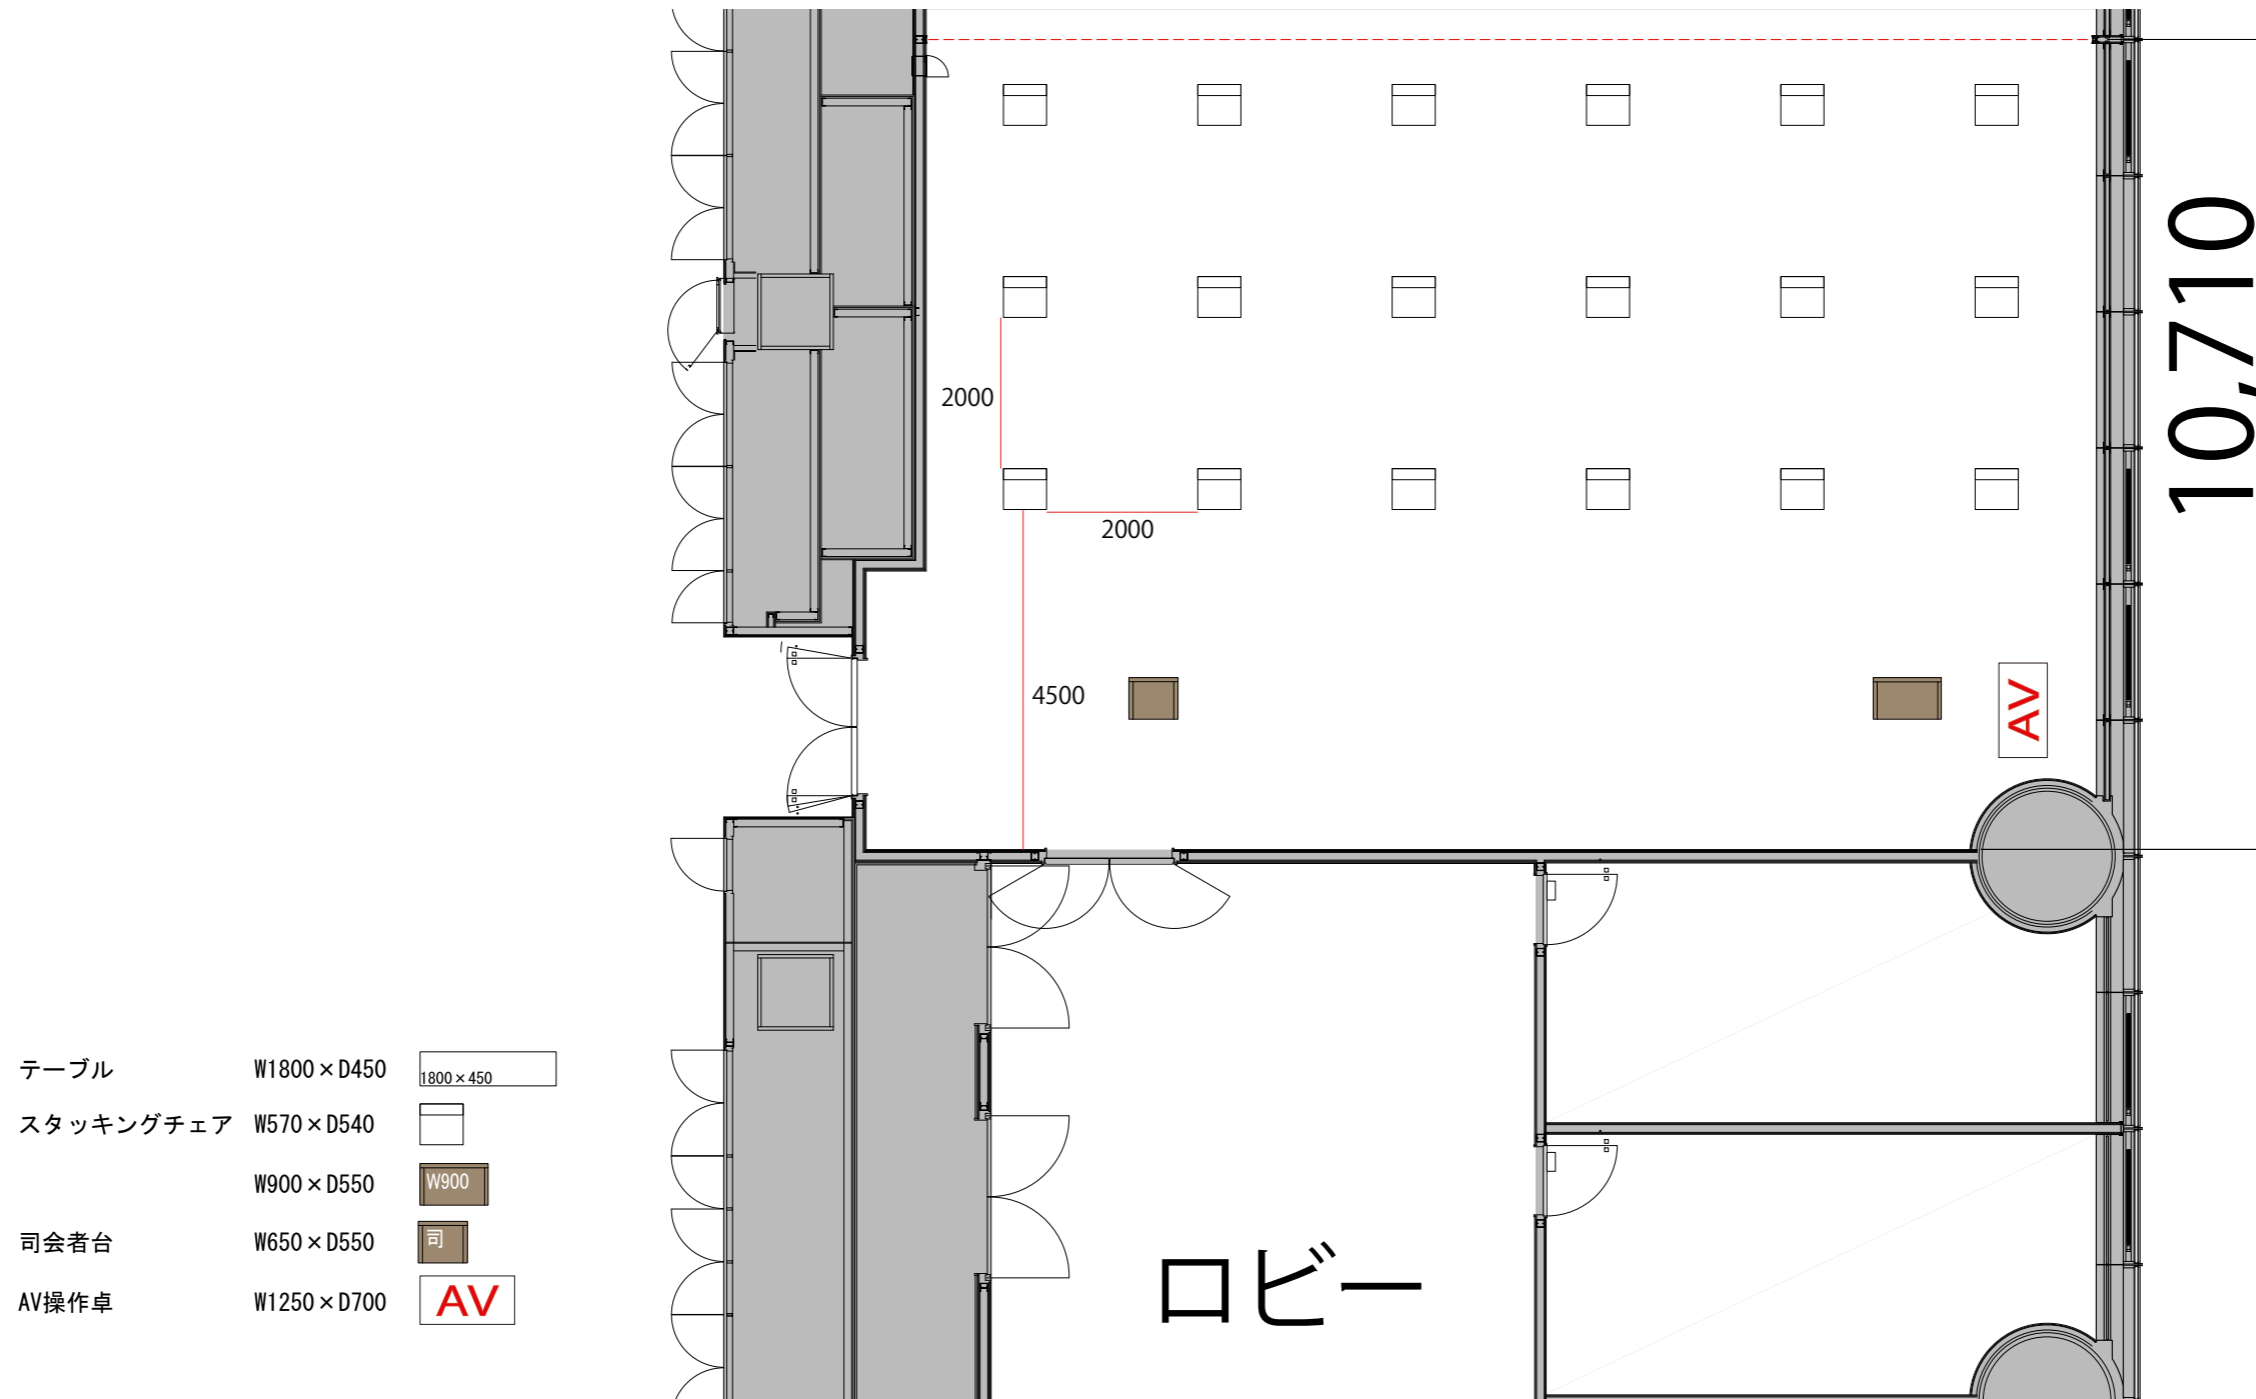

Room B シアターゆとり18席

プロジェクター・スクリーン等の設置により  
席数が減少する場合がございます


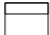





9F



Room B スクールゆとり15席

プロジェクター・スクリーン等の設置により  
席数が減少する場合がございます

|           |            |   |
|-----------|------------|---|
| テーブル      | W1800×D450 |  |
| スタッキングチェア | W570×D540  |  |
|           | W900×D550  |  |
| 司会者台      | W650×D550  |  |
| AV操作卓     | W1250×D700 |  |

