







9F

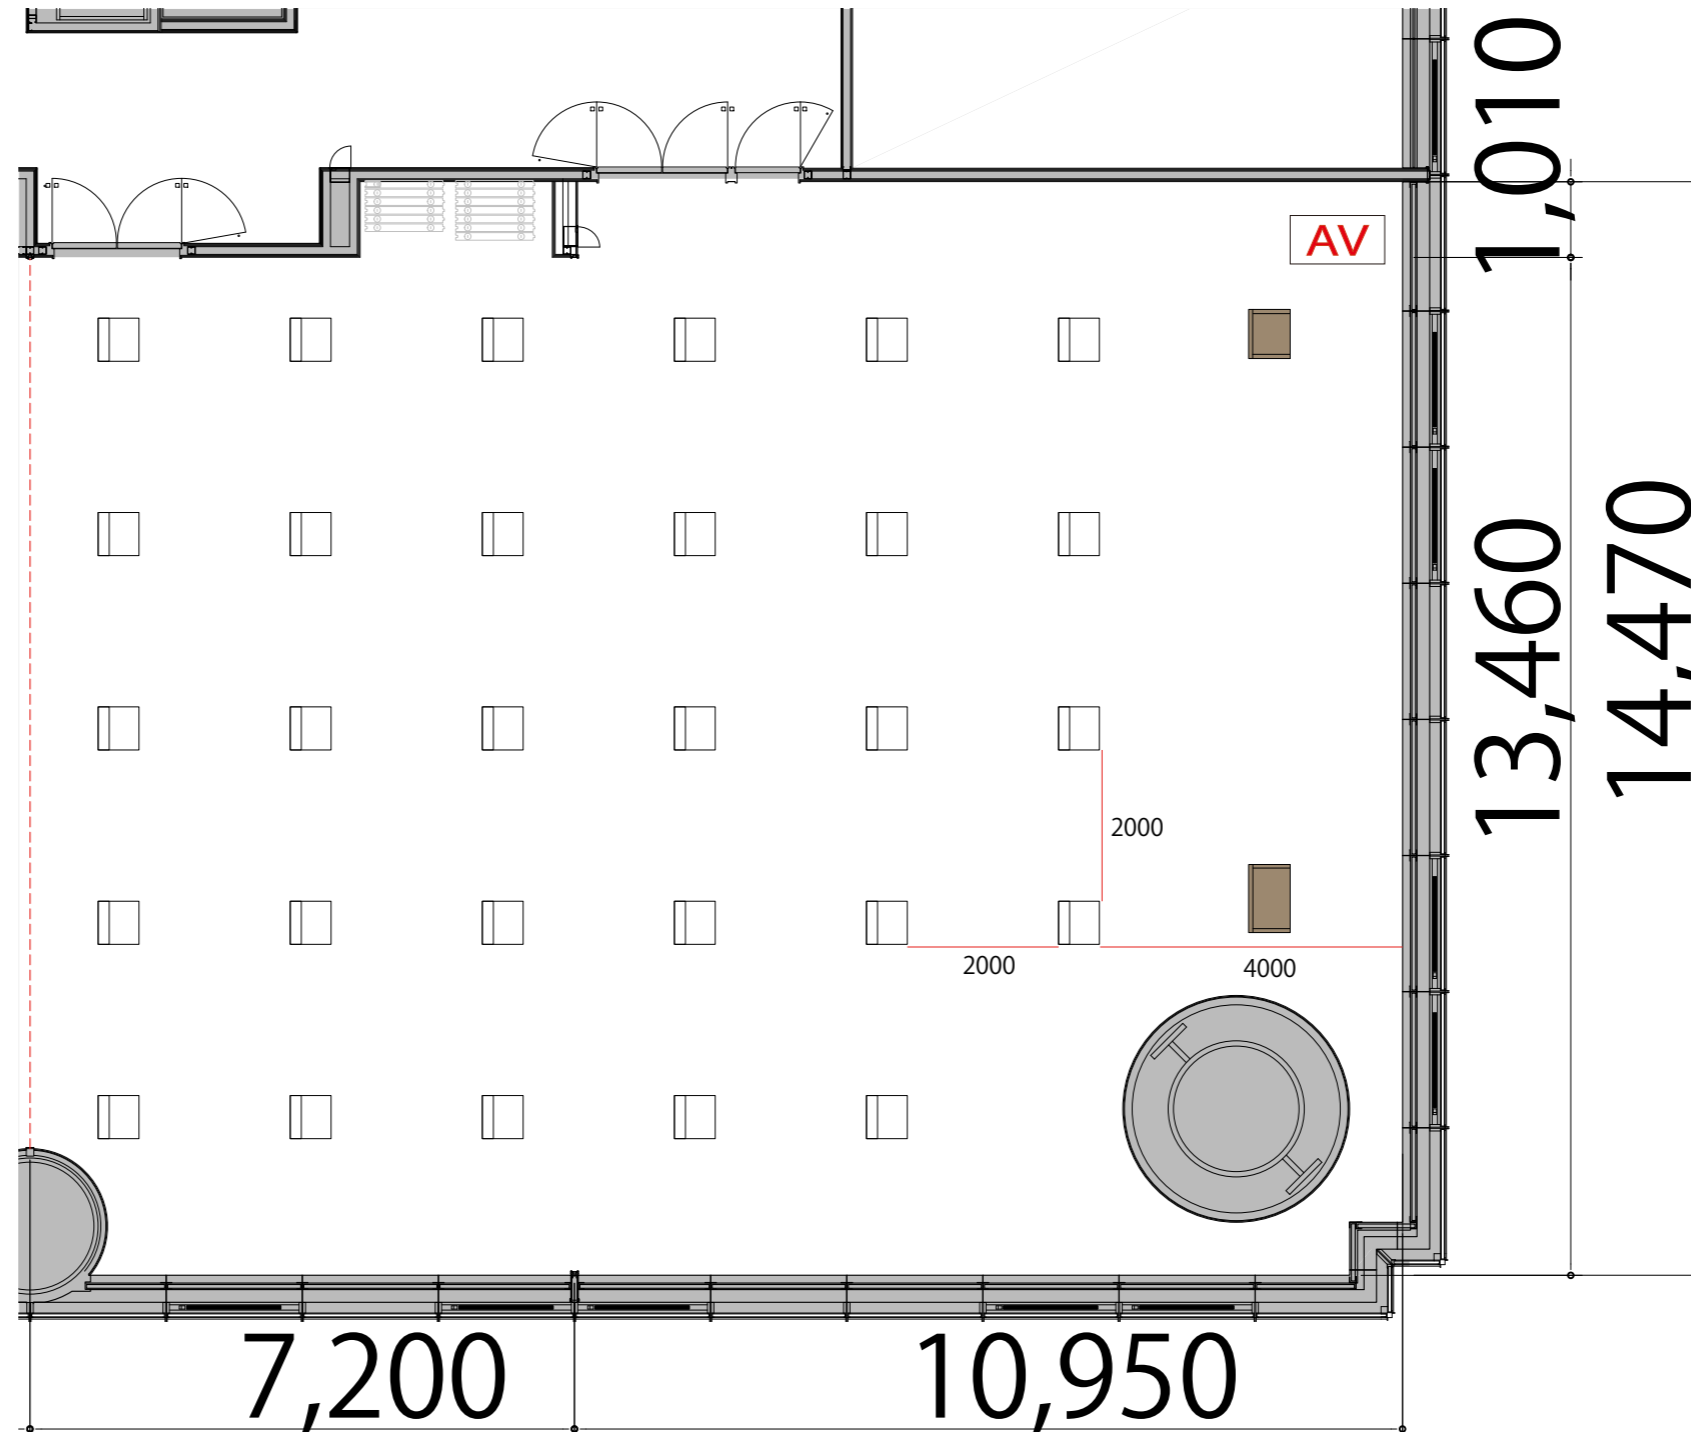

Room C+D シアターゆとり29席

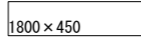プロジェクター・スクリーン等の設置により
席数が減少する場合がございます



- テーブル W1800×D450 
- スタッキングチェア W570×D540 
- 演台 W900×D550 
- 司会者台 W650×D550 
- AV操作卓 W1250×D700 

9F



Room C+D シアターゆとり28席

プロジェクター・スクリーン等の設置により
席数が減少する場合がございます

- テーブル W1800×D450
- スタッキングチェア W570×D540
- 演台 W900×D550
- 司会者台 W650×D550
- AV操作卓 W1250×D700

