







9F

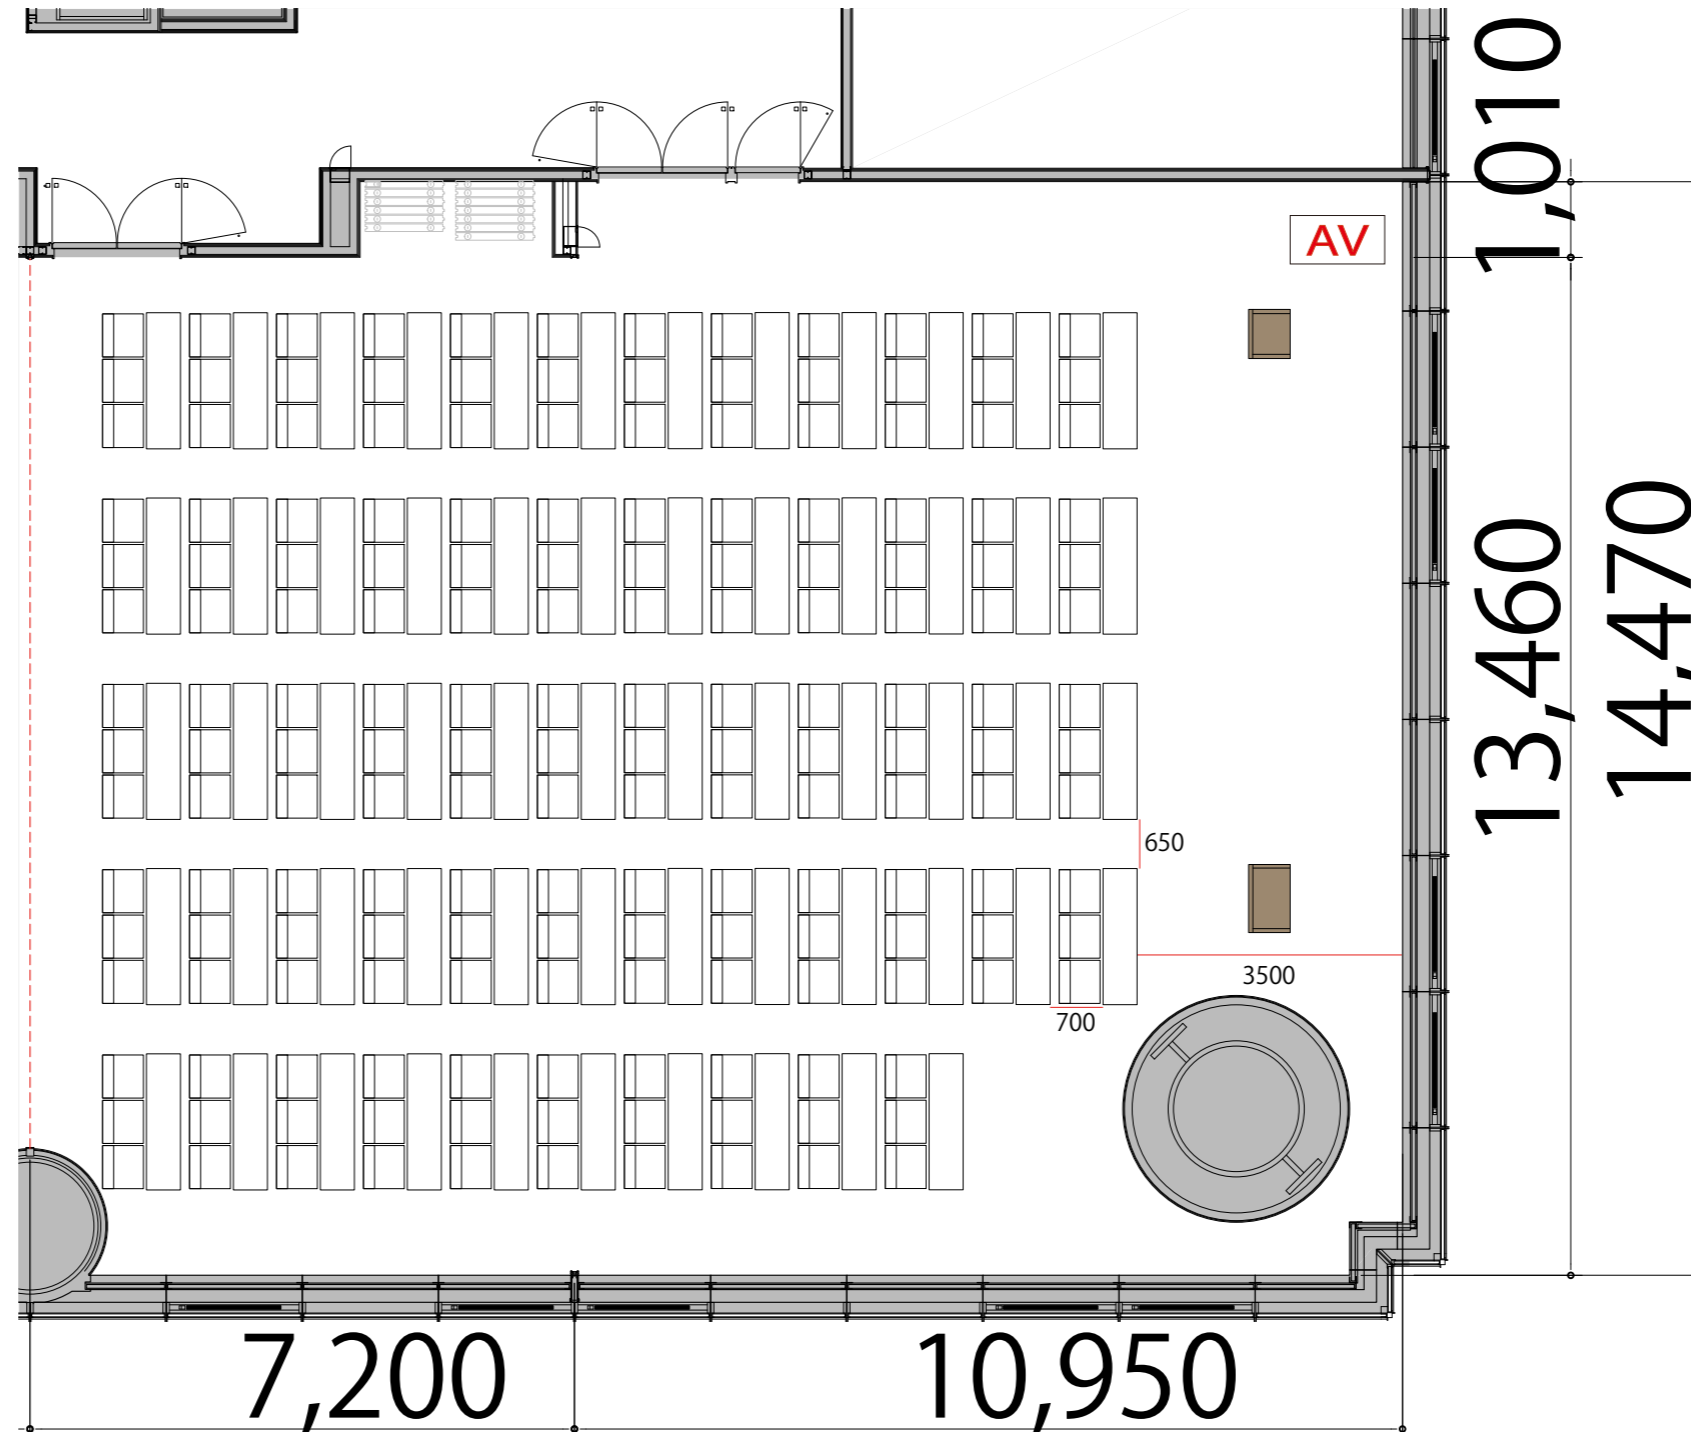

Room C+D スクール3名掛け174席
 ※このレイアウトには別途有料レンタルが発生します

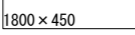プロジェクター・スクリーン等の設置により
 席数が減少する場合がございます



- | | | |
|-----------|------------|---|
| テーブル | W1800×D450 |  |
| スタッキングチェア | W570×D540 |  |
| 演台 | W900×D550 |  |
| 司会者台 | W650×D550 |  |
| AV操作卓 | W1250×D700 |  |