


9F

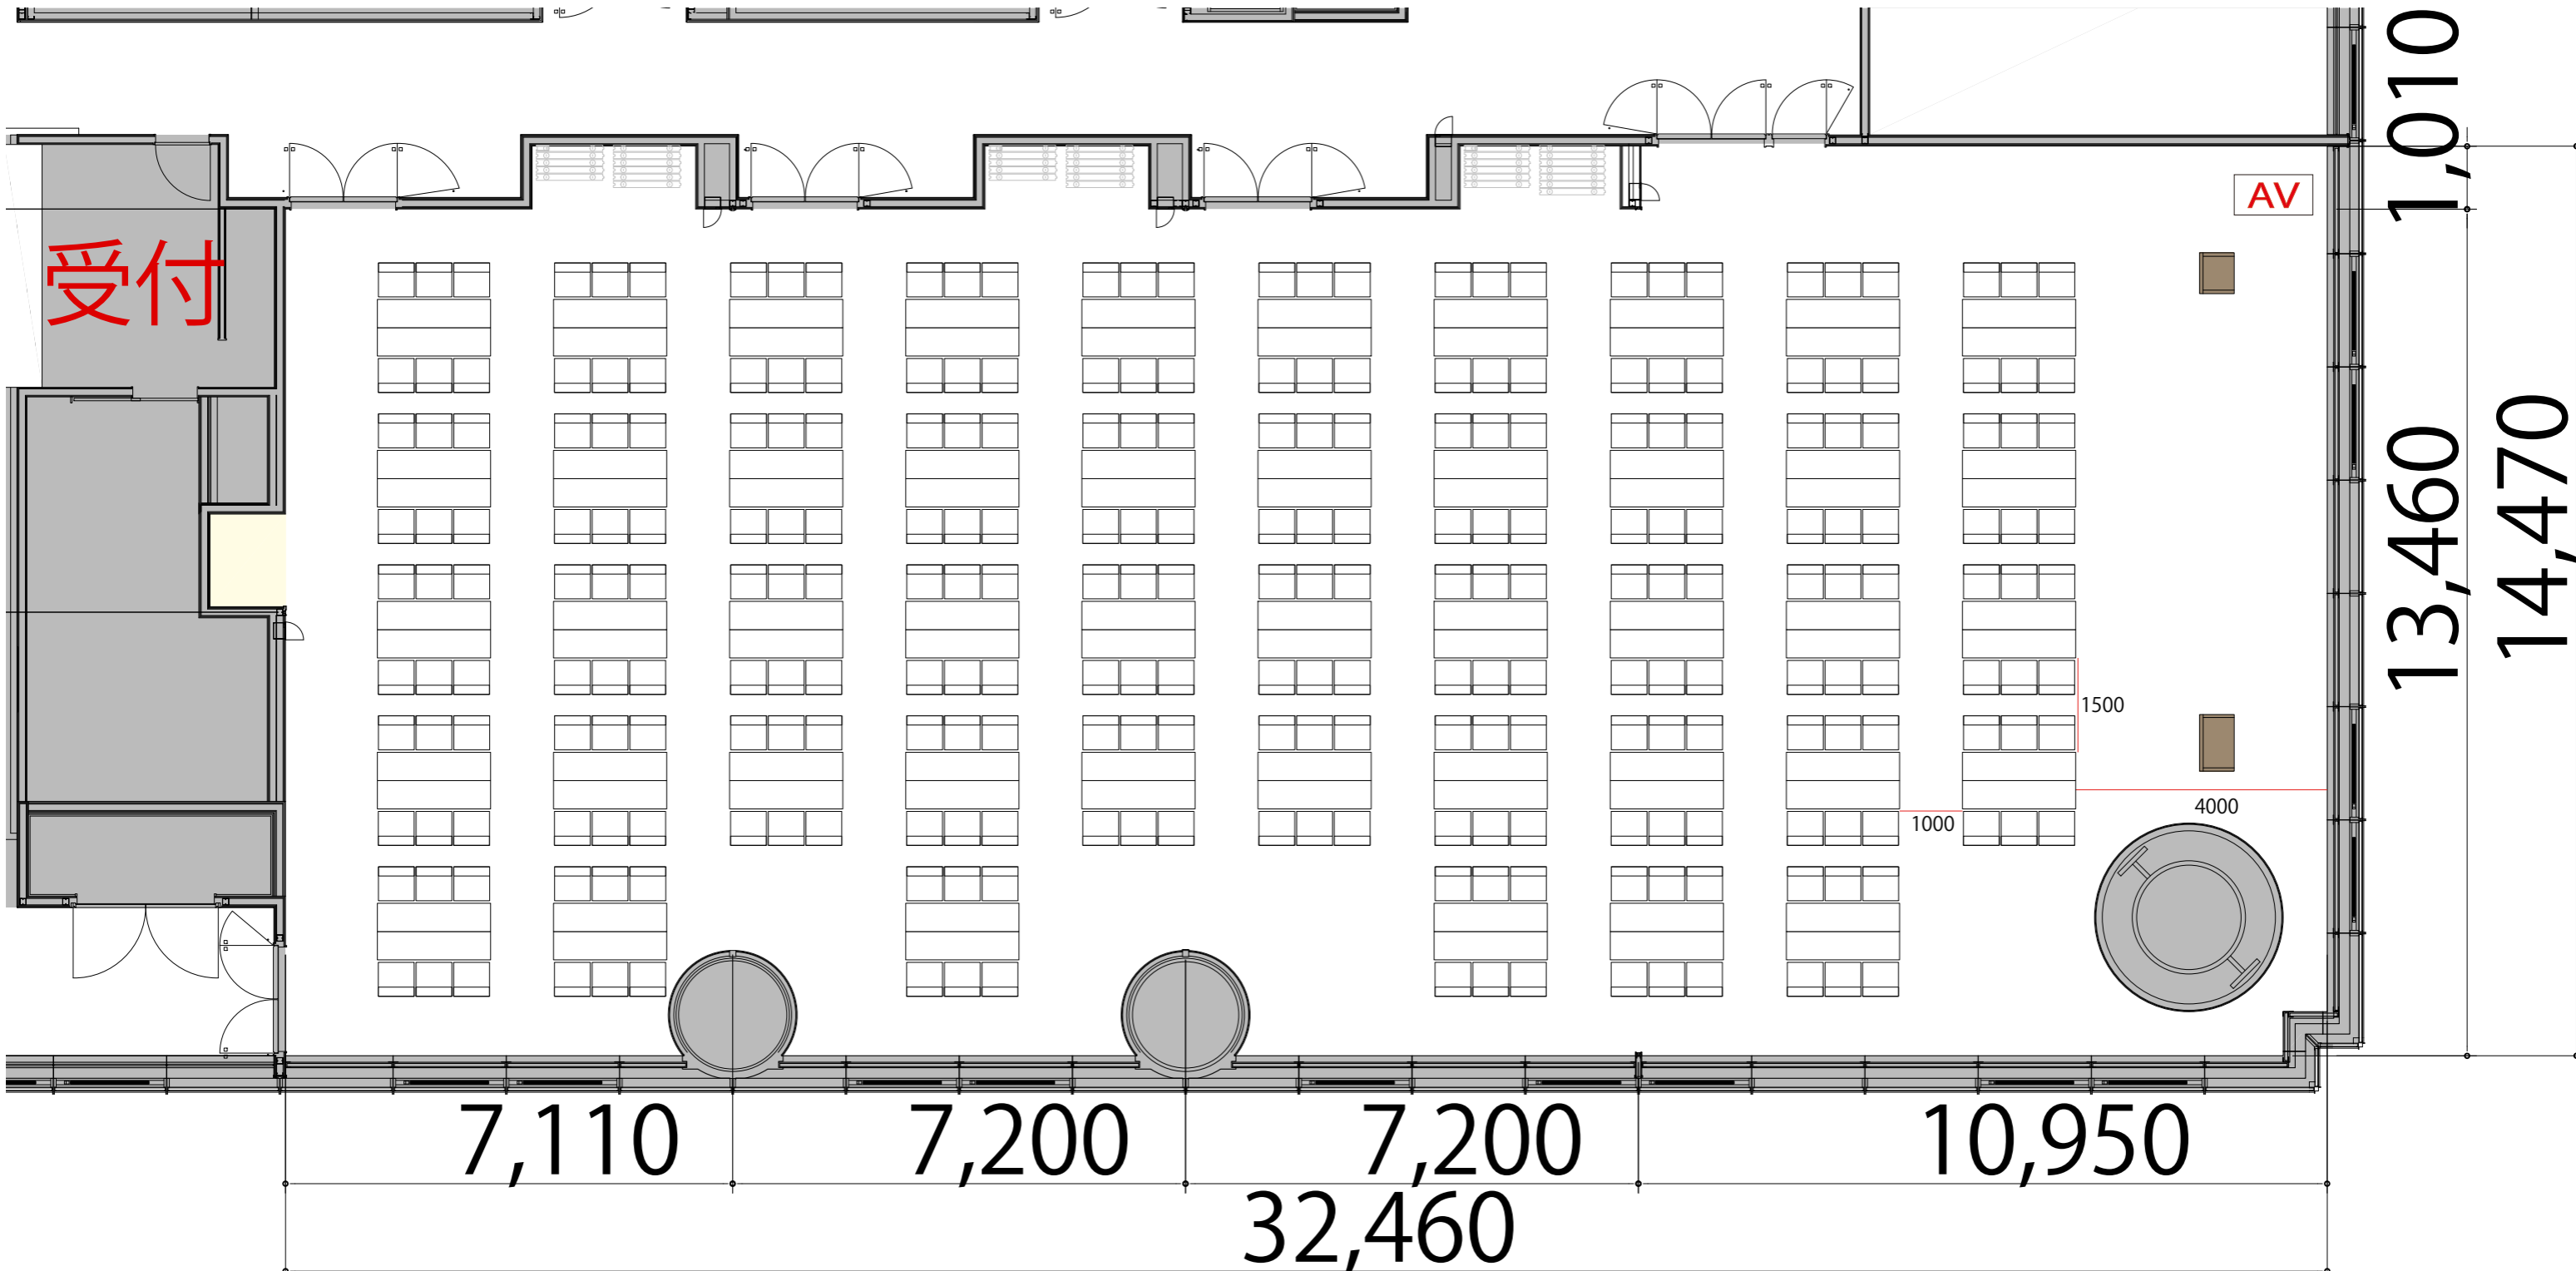

Room C+D+E+F+G 島型276席

プロジェクター・スクリーン等の設置により  
席数が減少する場合がございます



- テーブル      W1800 × D450
- スタッキングチェア      W570 × D540
- 演台      W900 × D550
- 司会者台      W650 × D550
- AV操作卓      W1250 × D700