


9F

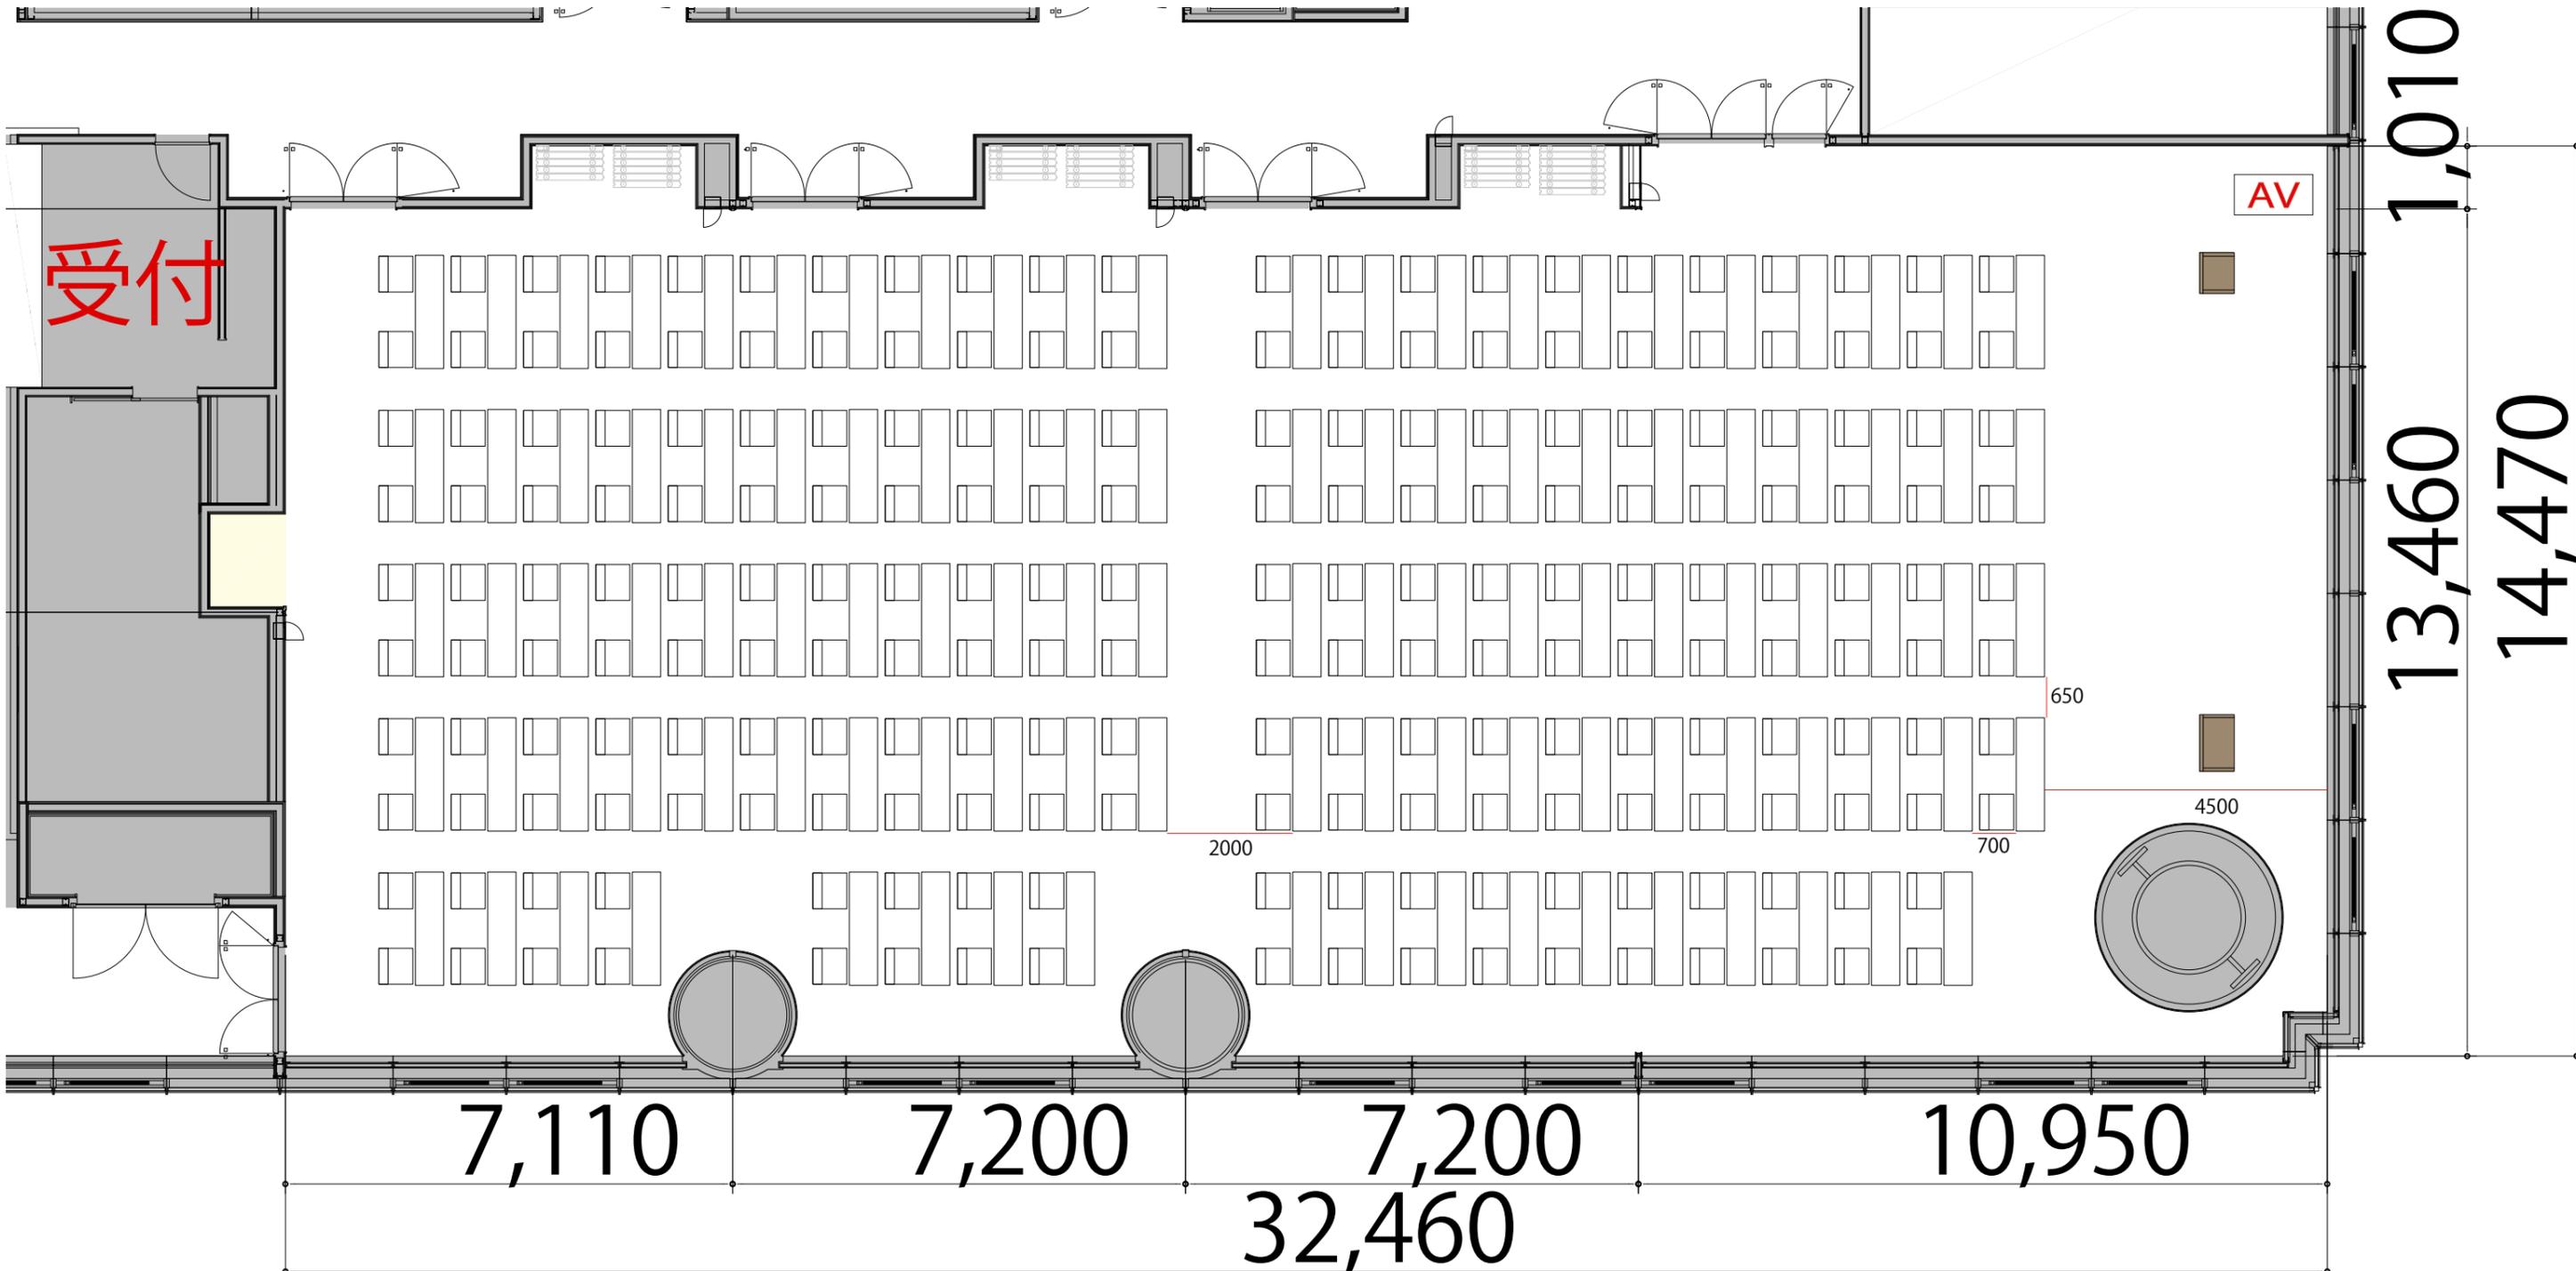

Room C+D+E+F+G スクール2名掛け212席

プロジェクター・スクリーン等の設置により
席数が減少する場合がございます



テーブル	W1800 × D450	
スタッキングチェア	W570 × D540	
演台	W900 × D550	
司会者台	W650 × D550	
AV操作卓	W1250 × D700	