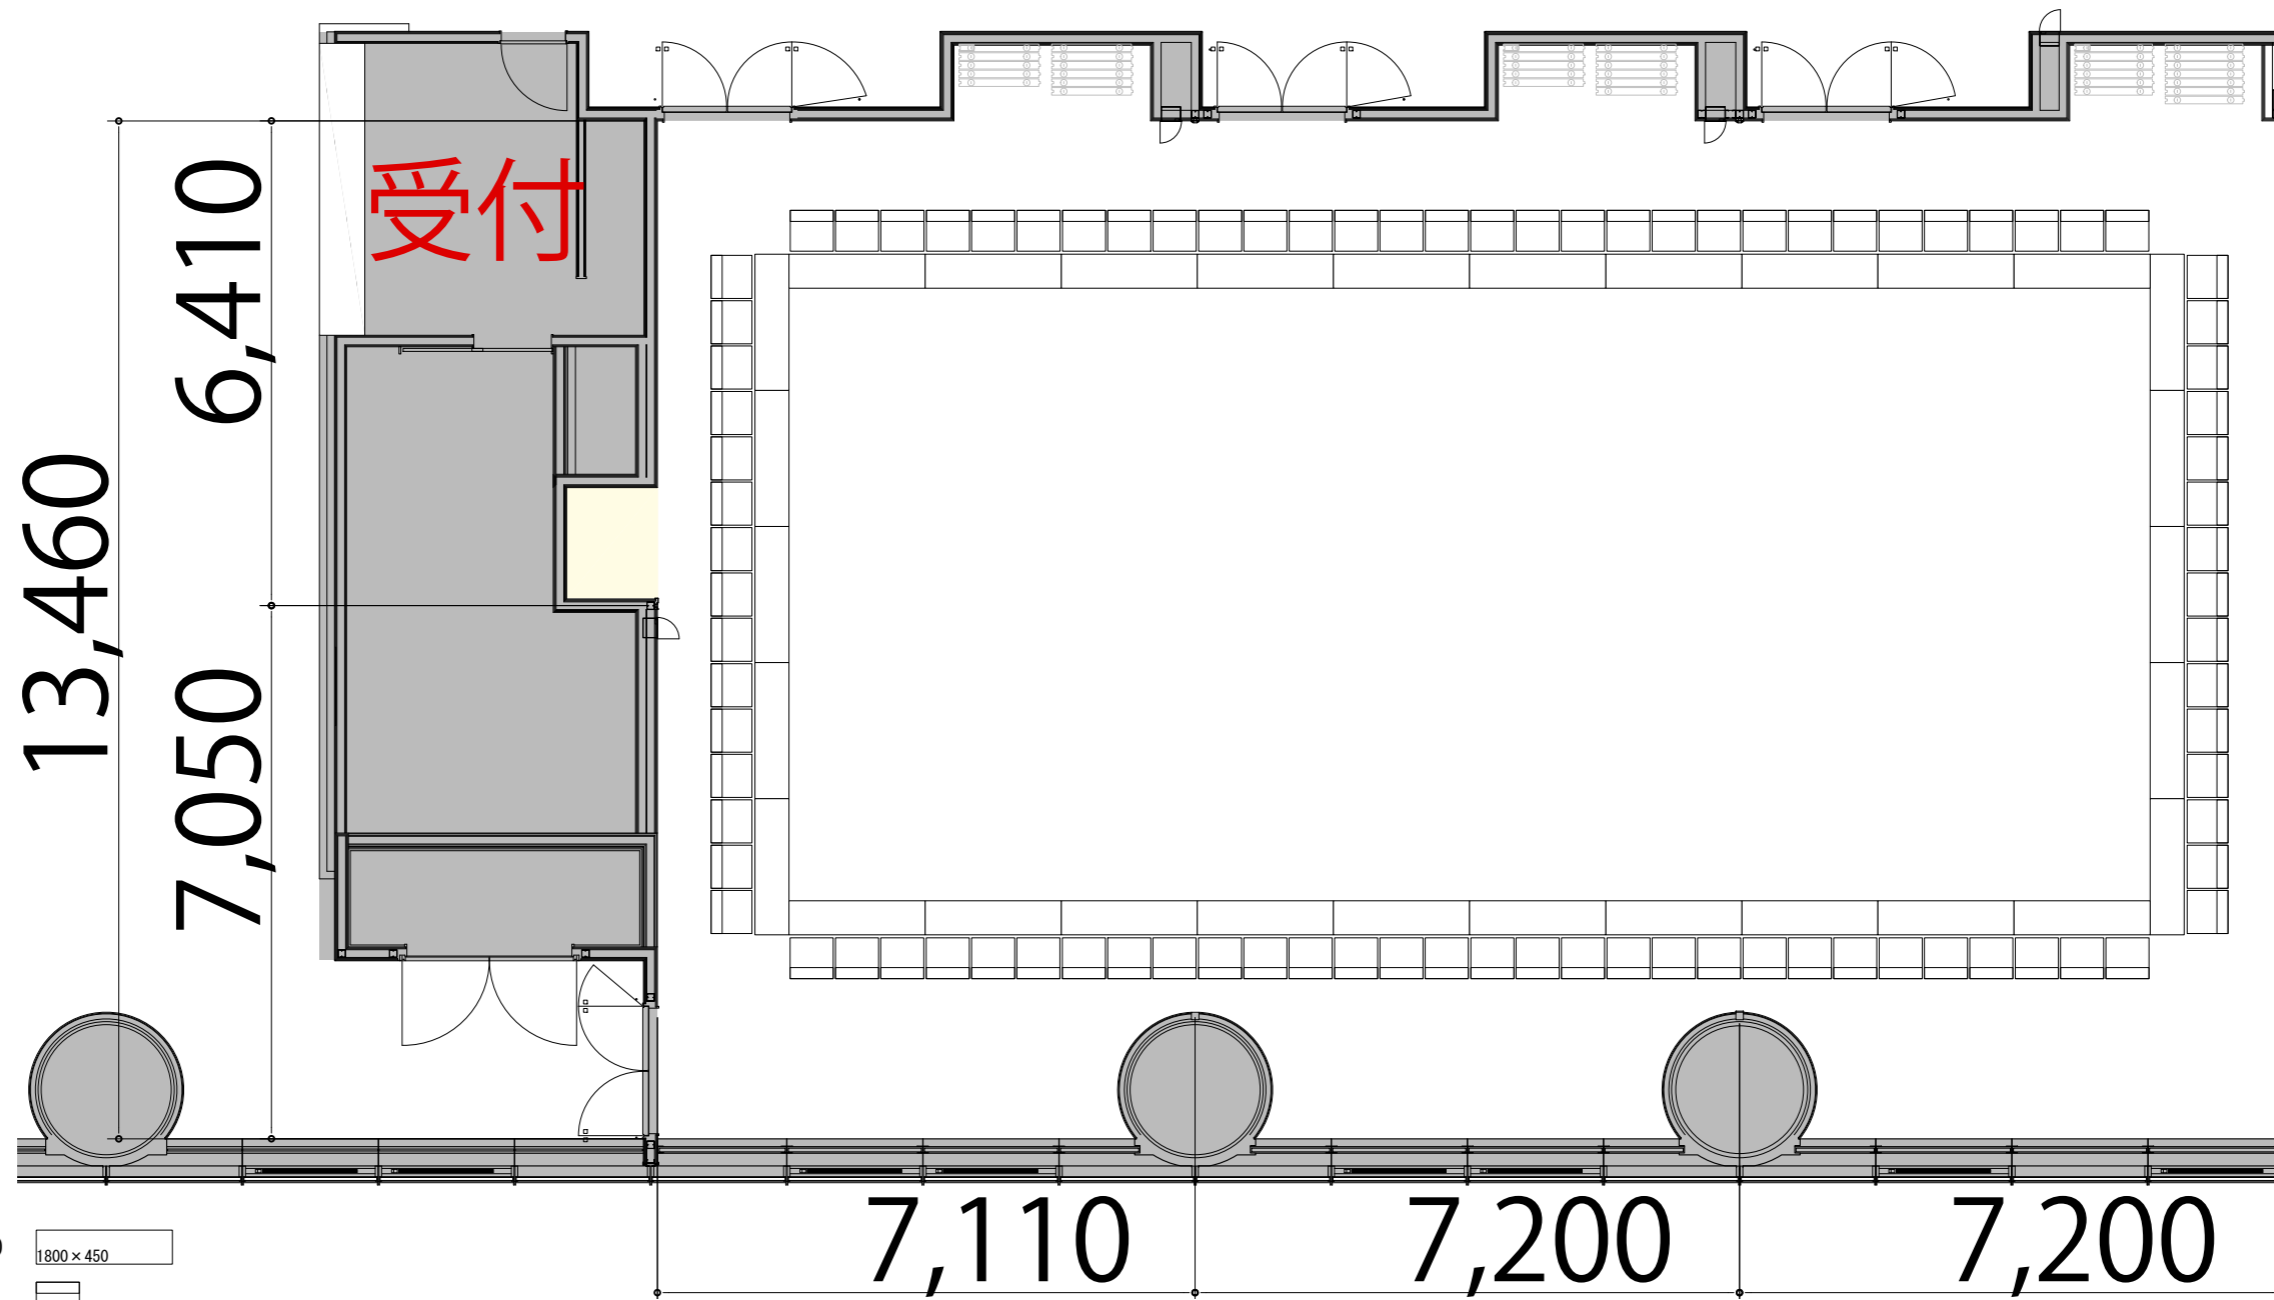


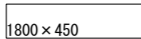
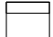

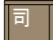

9F



Room D+E+F+G 口の字90席

プロジェクター・スクリーン等の設置により  
席数が減少する場合がございます



- |           |              |   |
|-----------|--------------|---|
| テーブル      | W1800 × D450 |  |
| スタッキングチェア | W570 × D540  |  |
| 演台        | W900 × D550  |  |
| 司会者台      | W650 × D550  |  |
| AV操作卓     | W1250 × D700 |  |