






9F

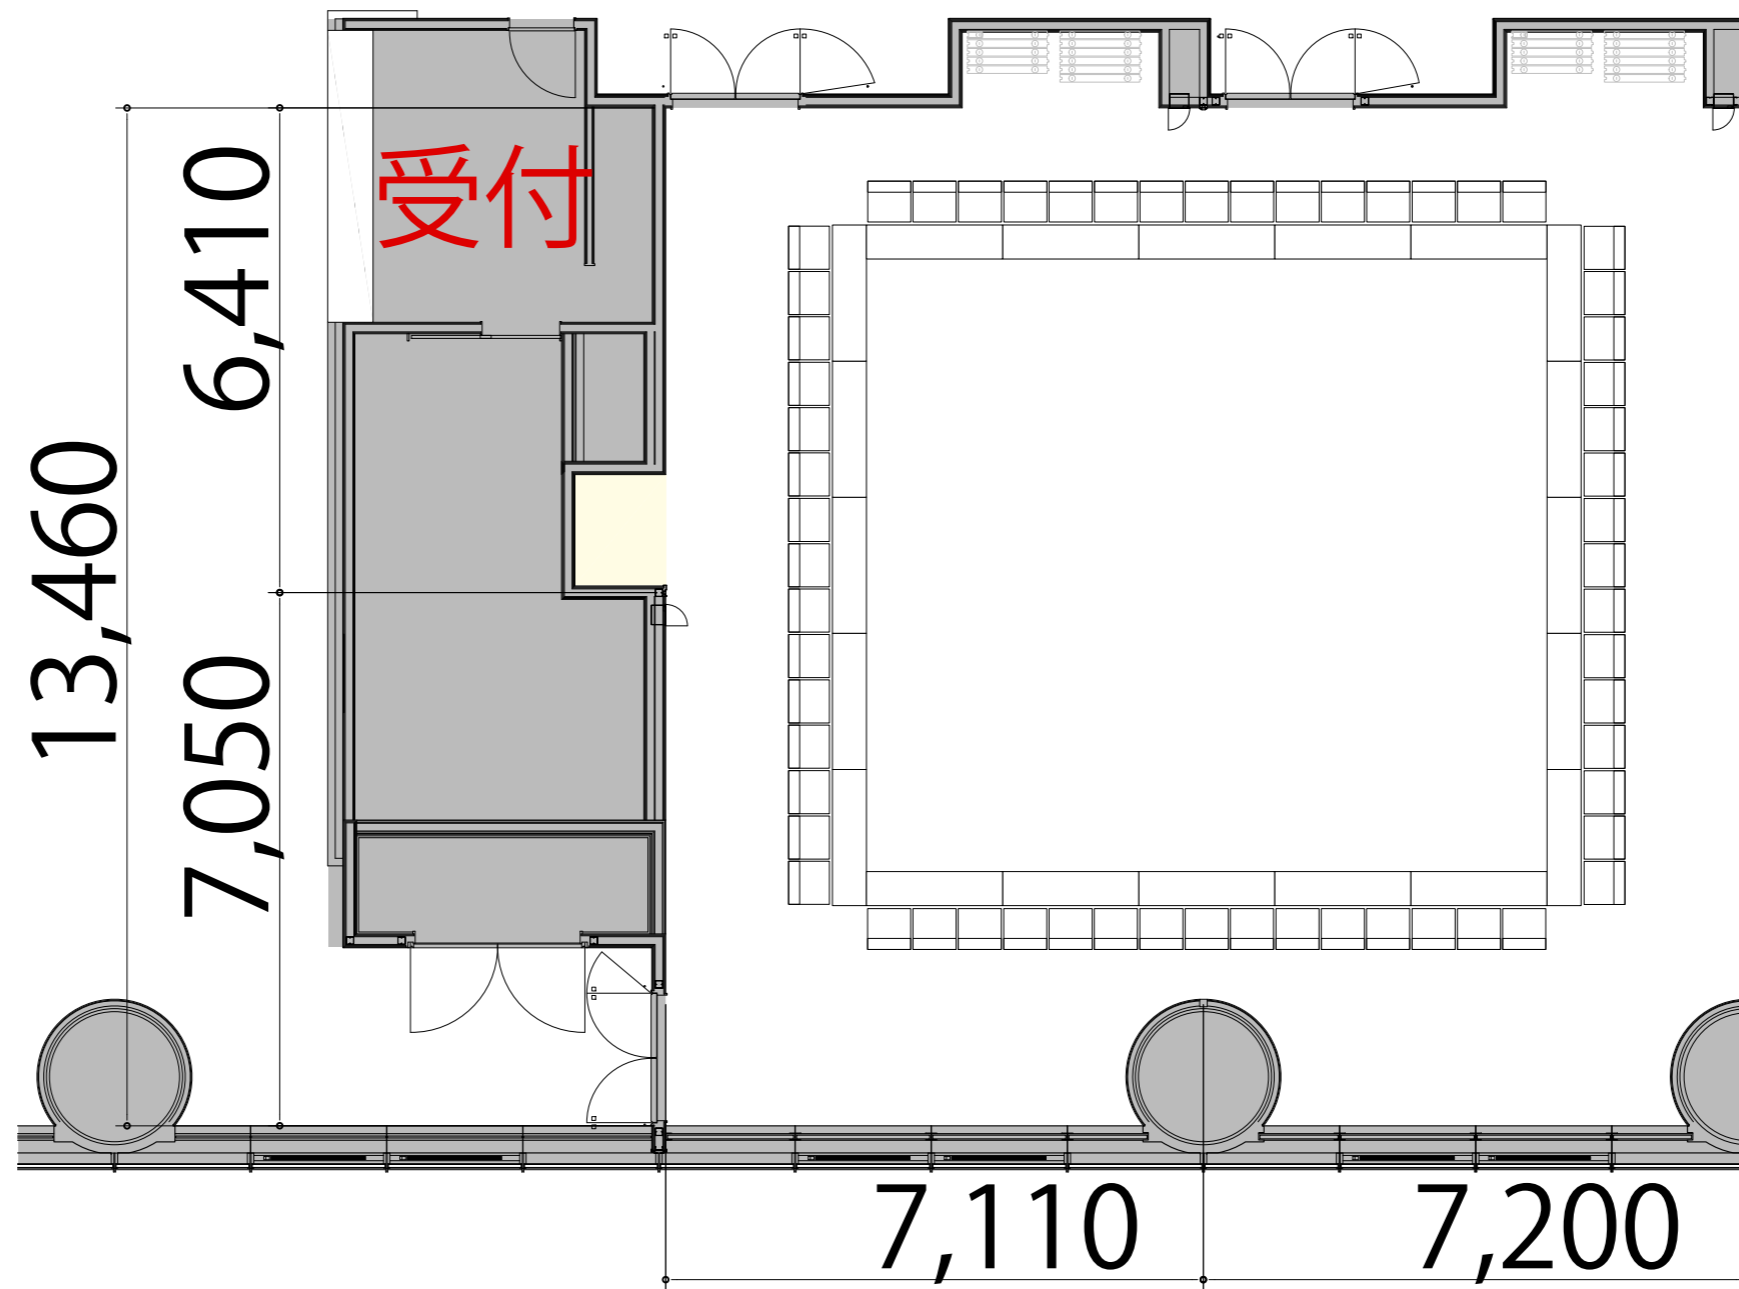

Room E+F+G 口の字60席

プロジェクター・スクリーン等の設置により
席数が減少する場合がございます



テーブル	W1800×D450	
スタッキングチェア	W570×D540	
演台	W900×D550	
司会者台	W650×D550	
AV操作卓	W1250×D700	