


9F



Room H 島型168席

プロジェクター・スクリーン等の設置により
席数が減少する場合がございます

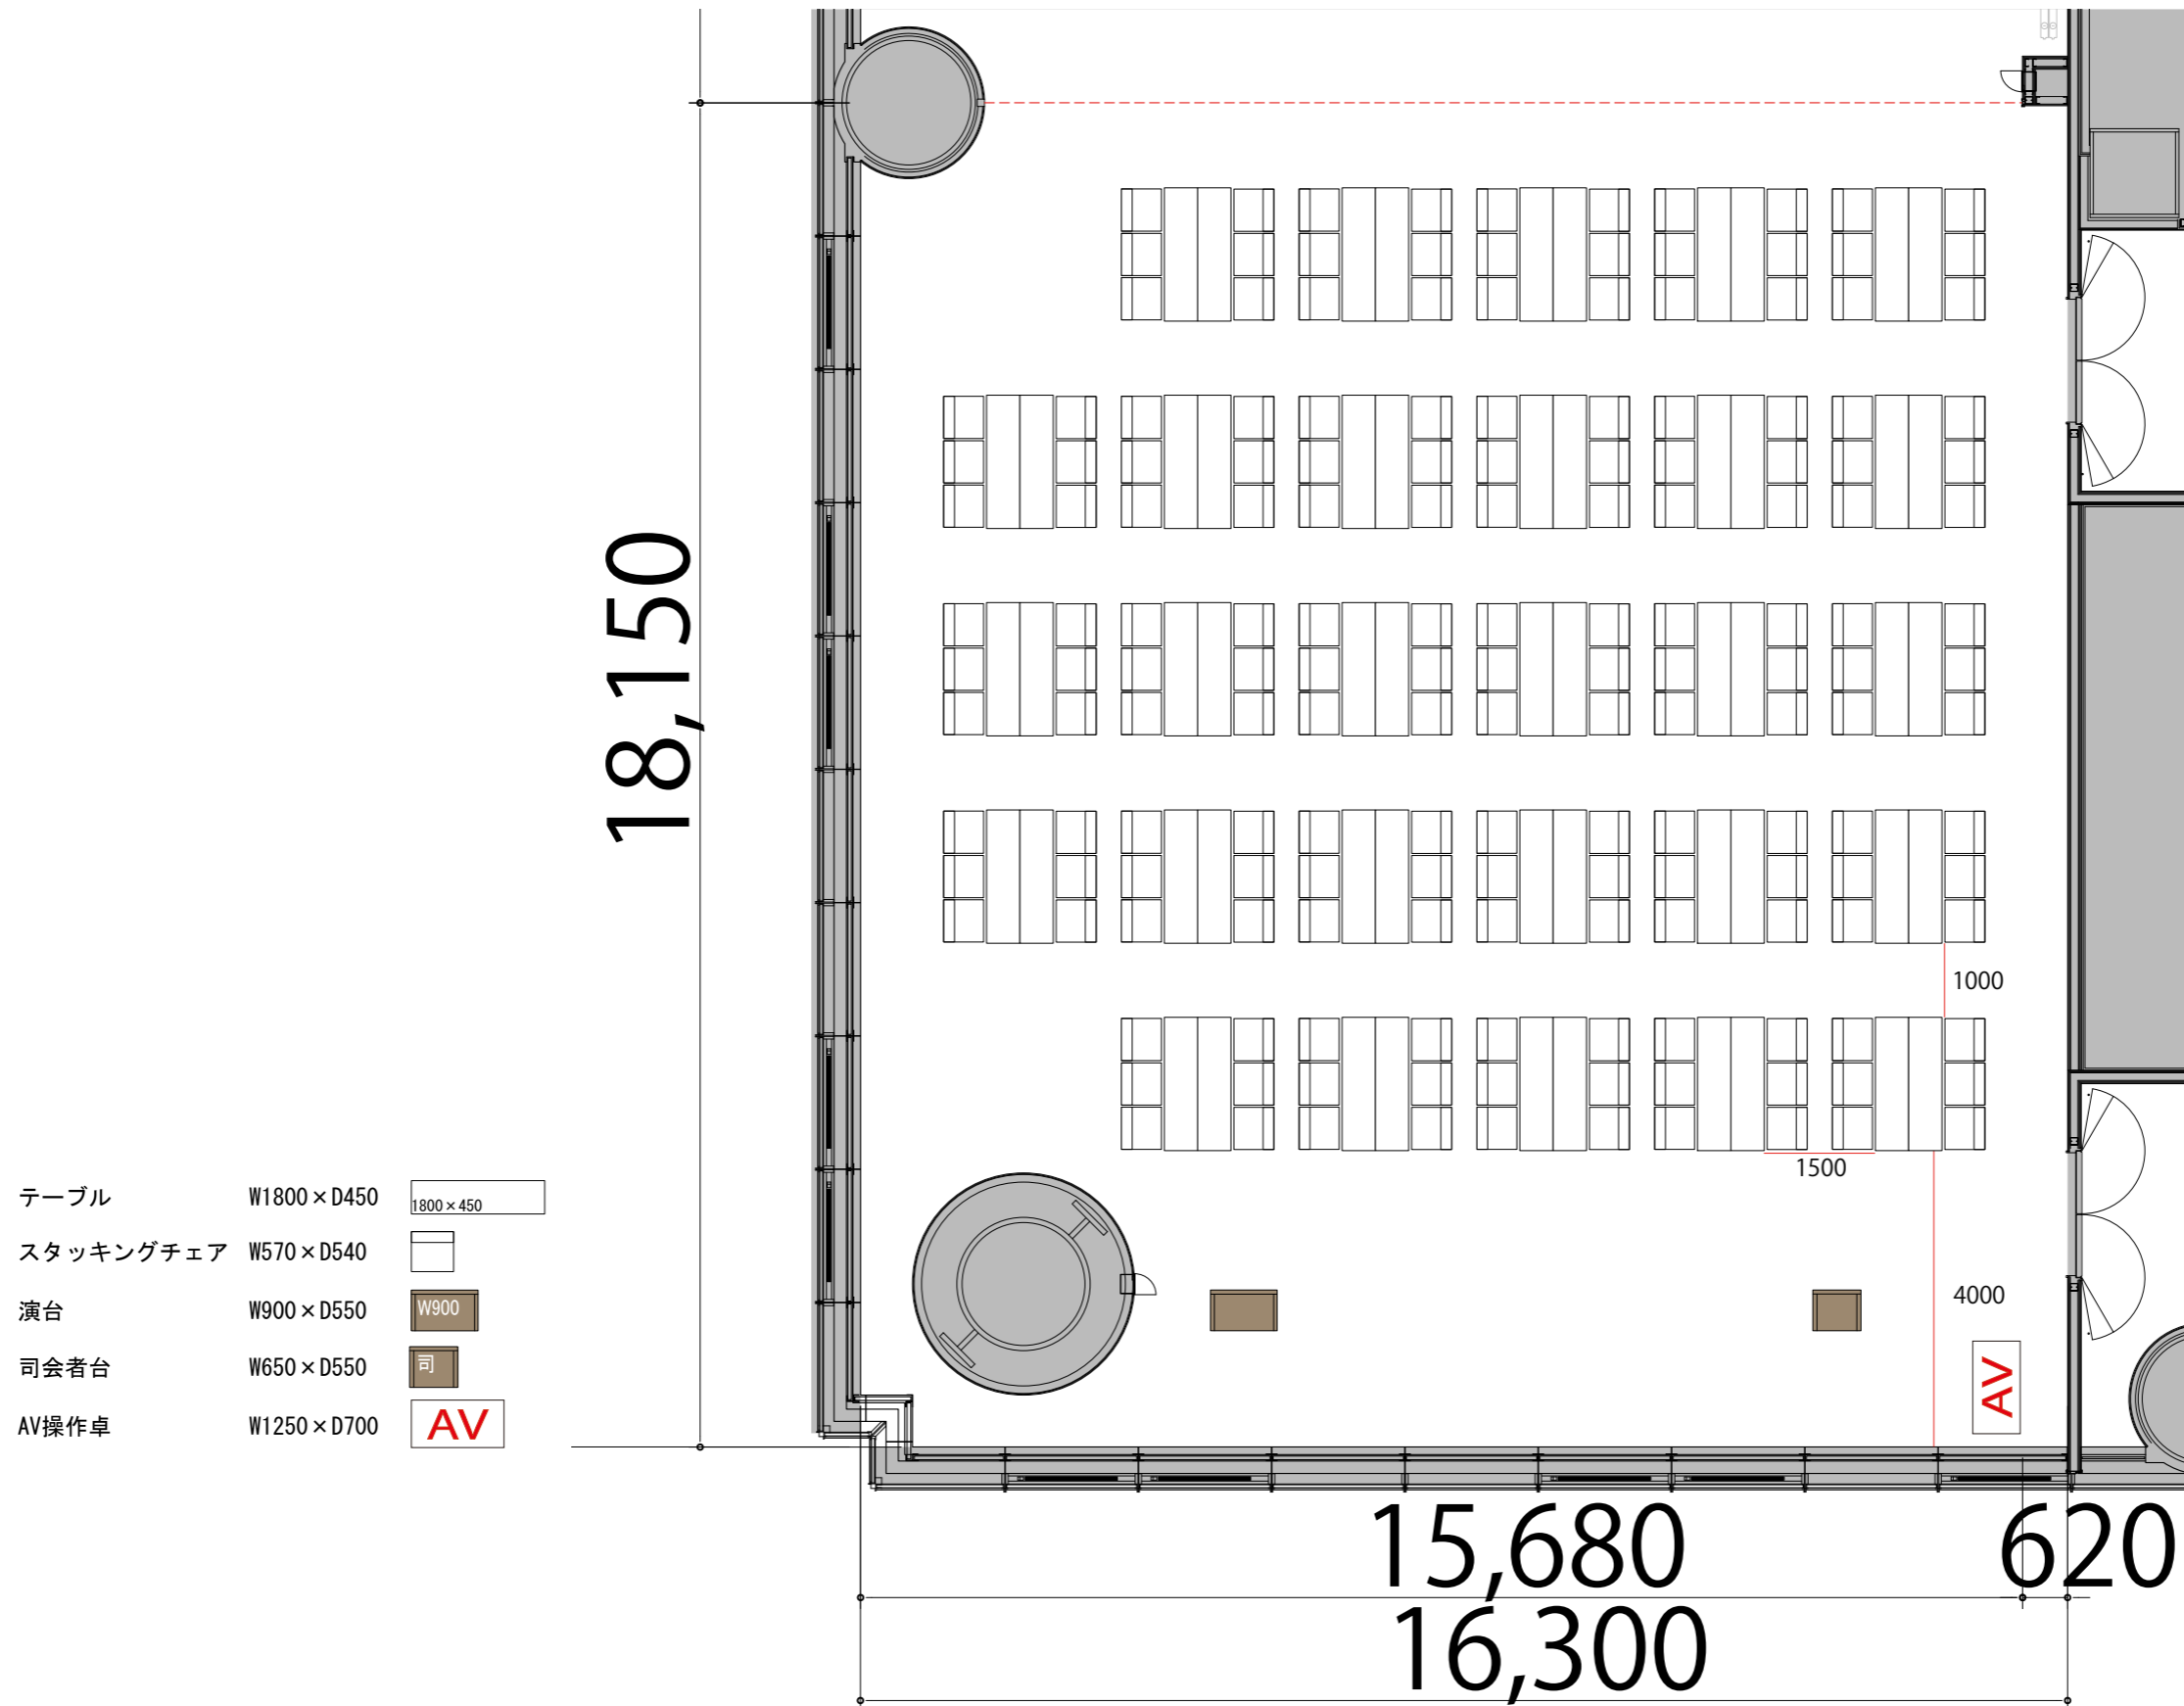

- テーブル W1800×D450 1800×450
- スタッキングチェア W570×D540
- 演台 W900×D550 W900
- 司会者台 W650×D550 司
- AV操作卓 W1250×D700 AV