

9F



Room H+I 島型318席

32,450


プロジェクター・スクリーン等の設置により
席数が減少する場合がございます

18,150

14,300

- テーブル W1800×D450
- スタッキングチェア W570×D540
- 演台 W900×D550
- 司会者台 W650×D550
- AV操作卓 W1250×D700

15,680
16,300
620

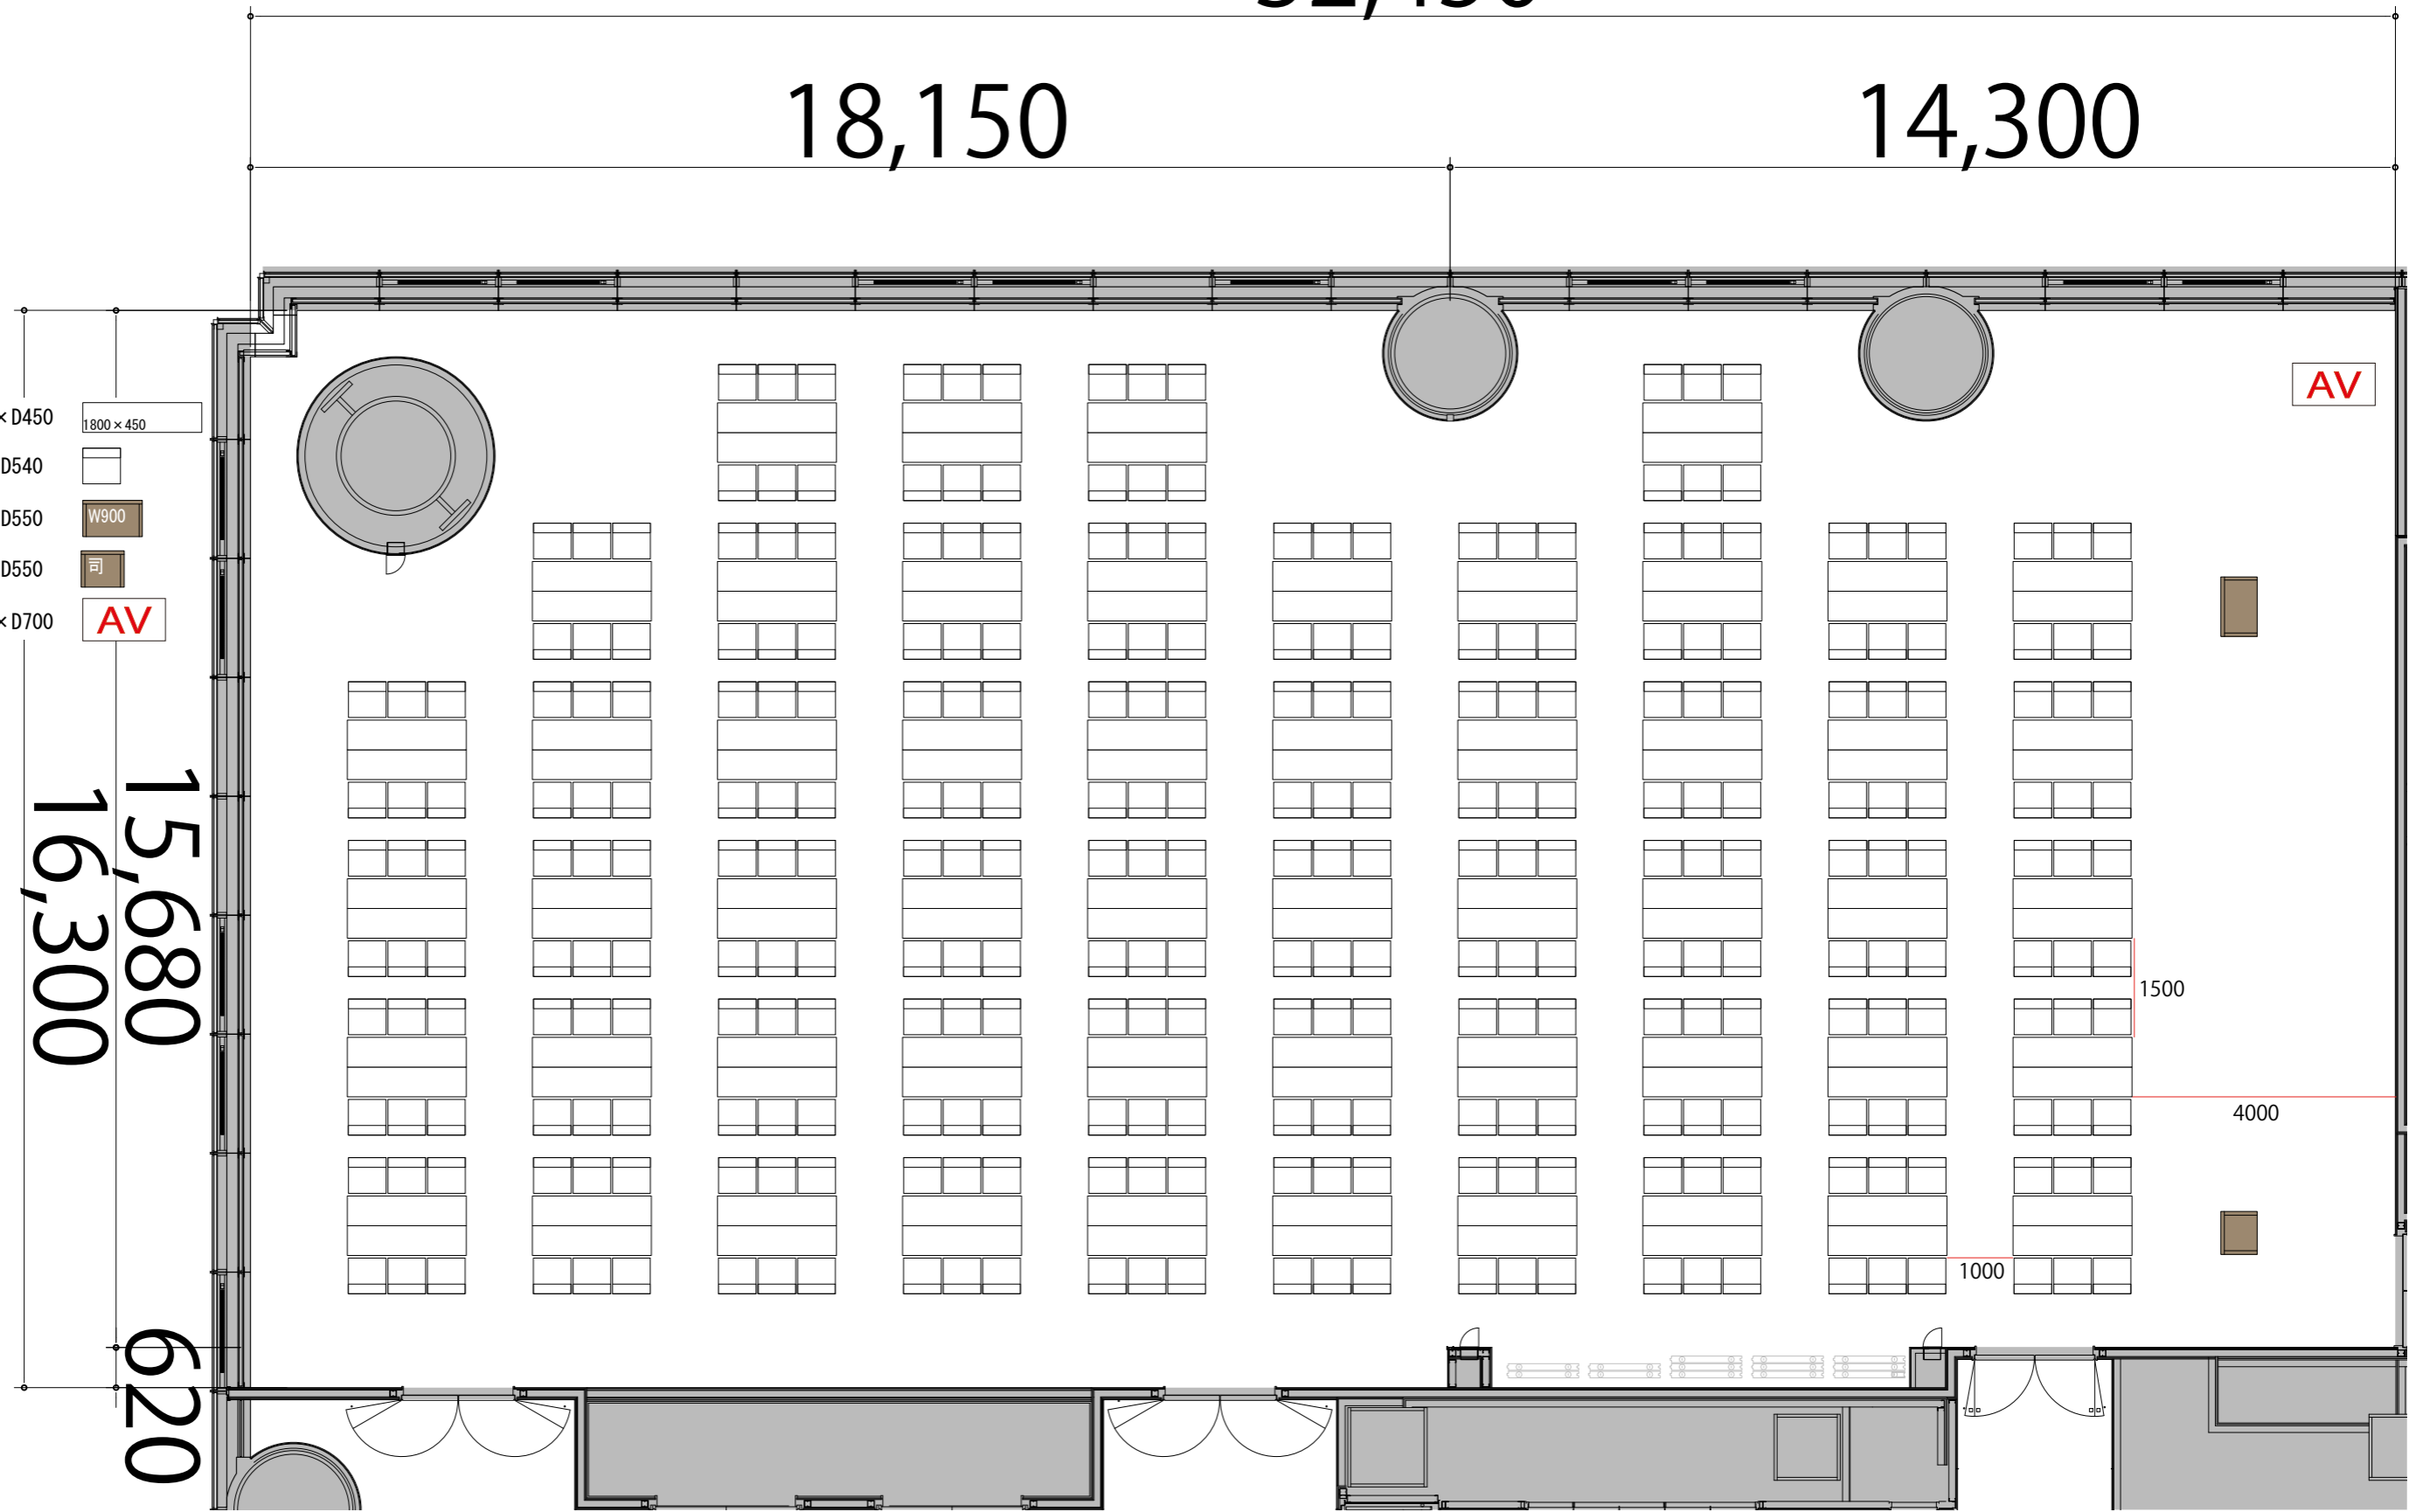

AV

4000

1500

1000