


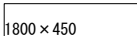




9F



Room I シアターゆとり25席

プロジェクター・スクリーン等の設置により
席数が減少する場合がございます

- テーブル W1800×D450 
- スタッキングチェア W570×D540 
- 演台 W900×D550 
- 司会者台 W650×D550 
- AV操作卓 W1250×D700 

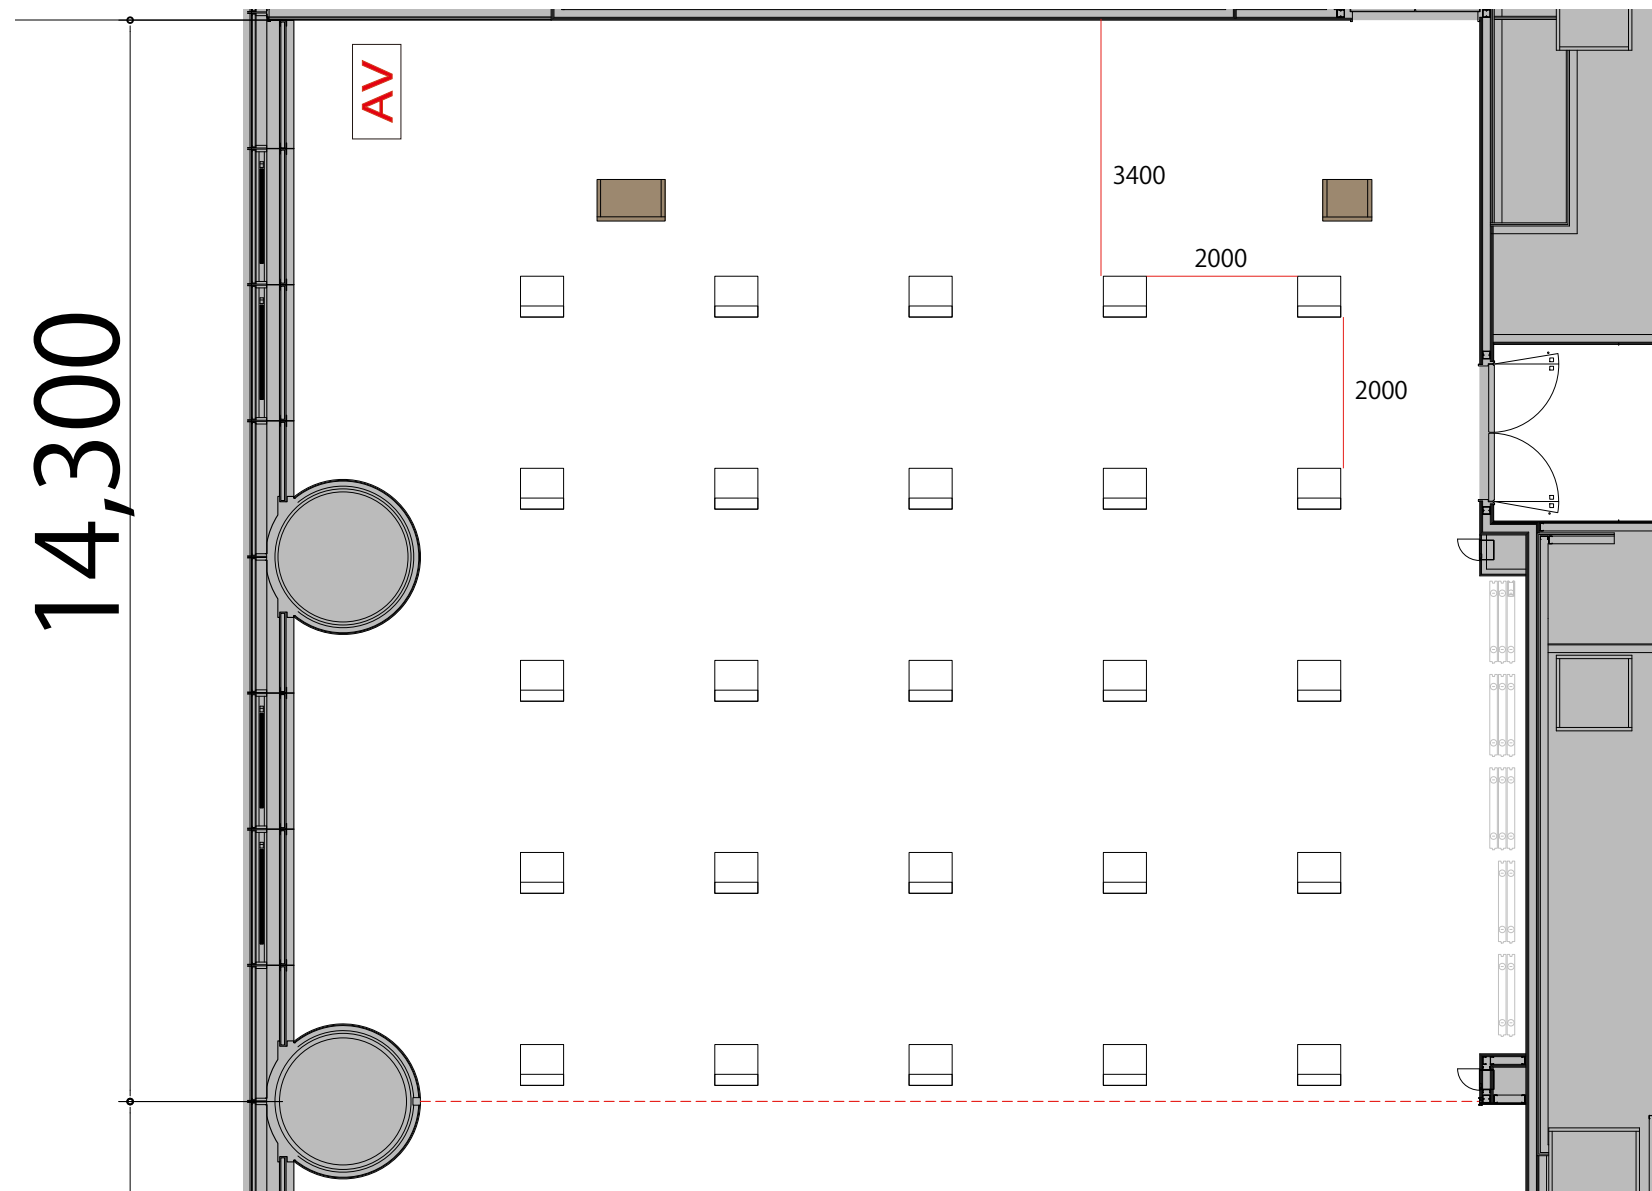





9F



Room I スクールゆとり25席

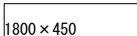プロジェクター・スクリーン等の設置により
席数が減少する場合がございます

テーブル	W1800×D450	
スタッキングチェア	W570×D540	
演台	W900×D550	
司会者台	W650×D550	
AV操作卓	W1250×D700	