


ベルサール渋谷ガーデン:1F イベント電源図 (1:400)

1F

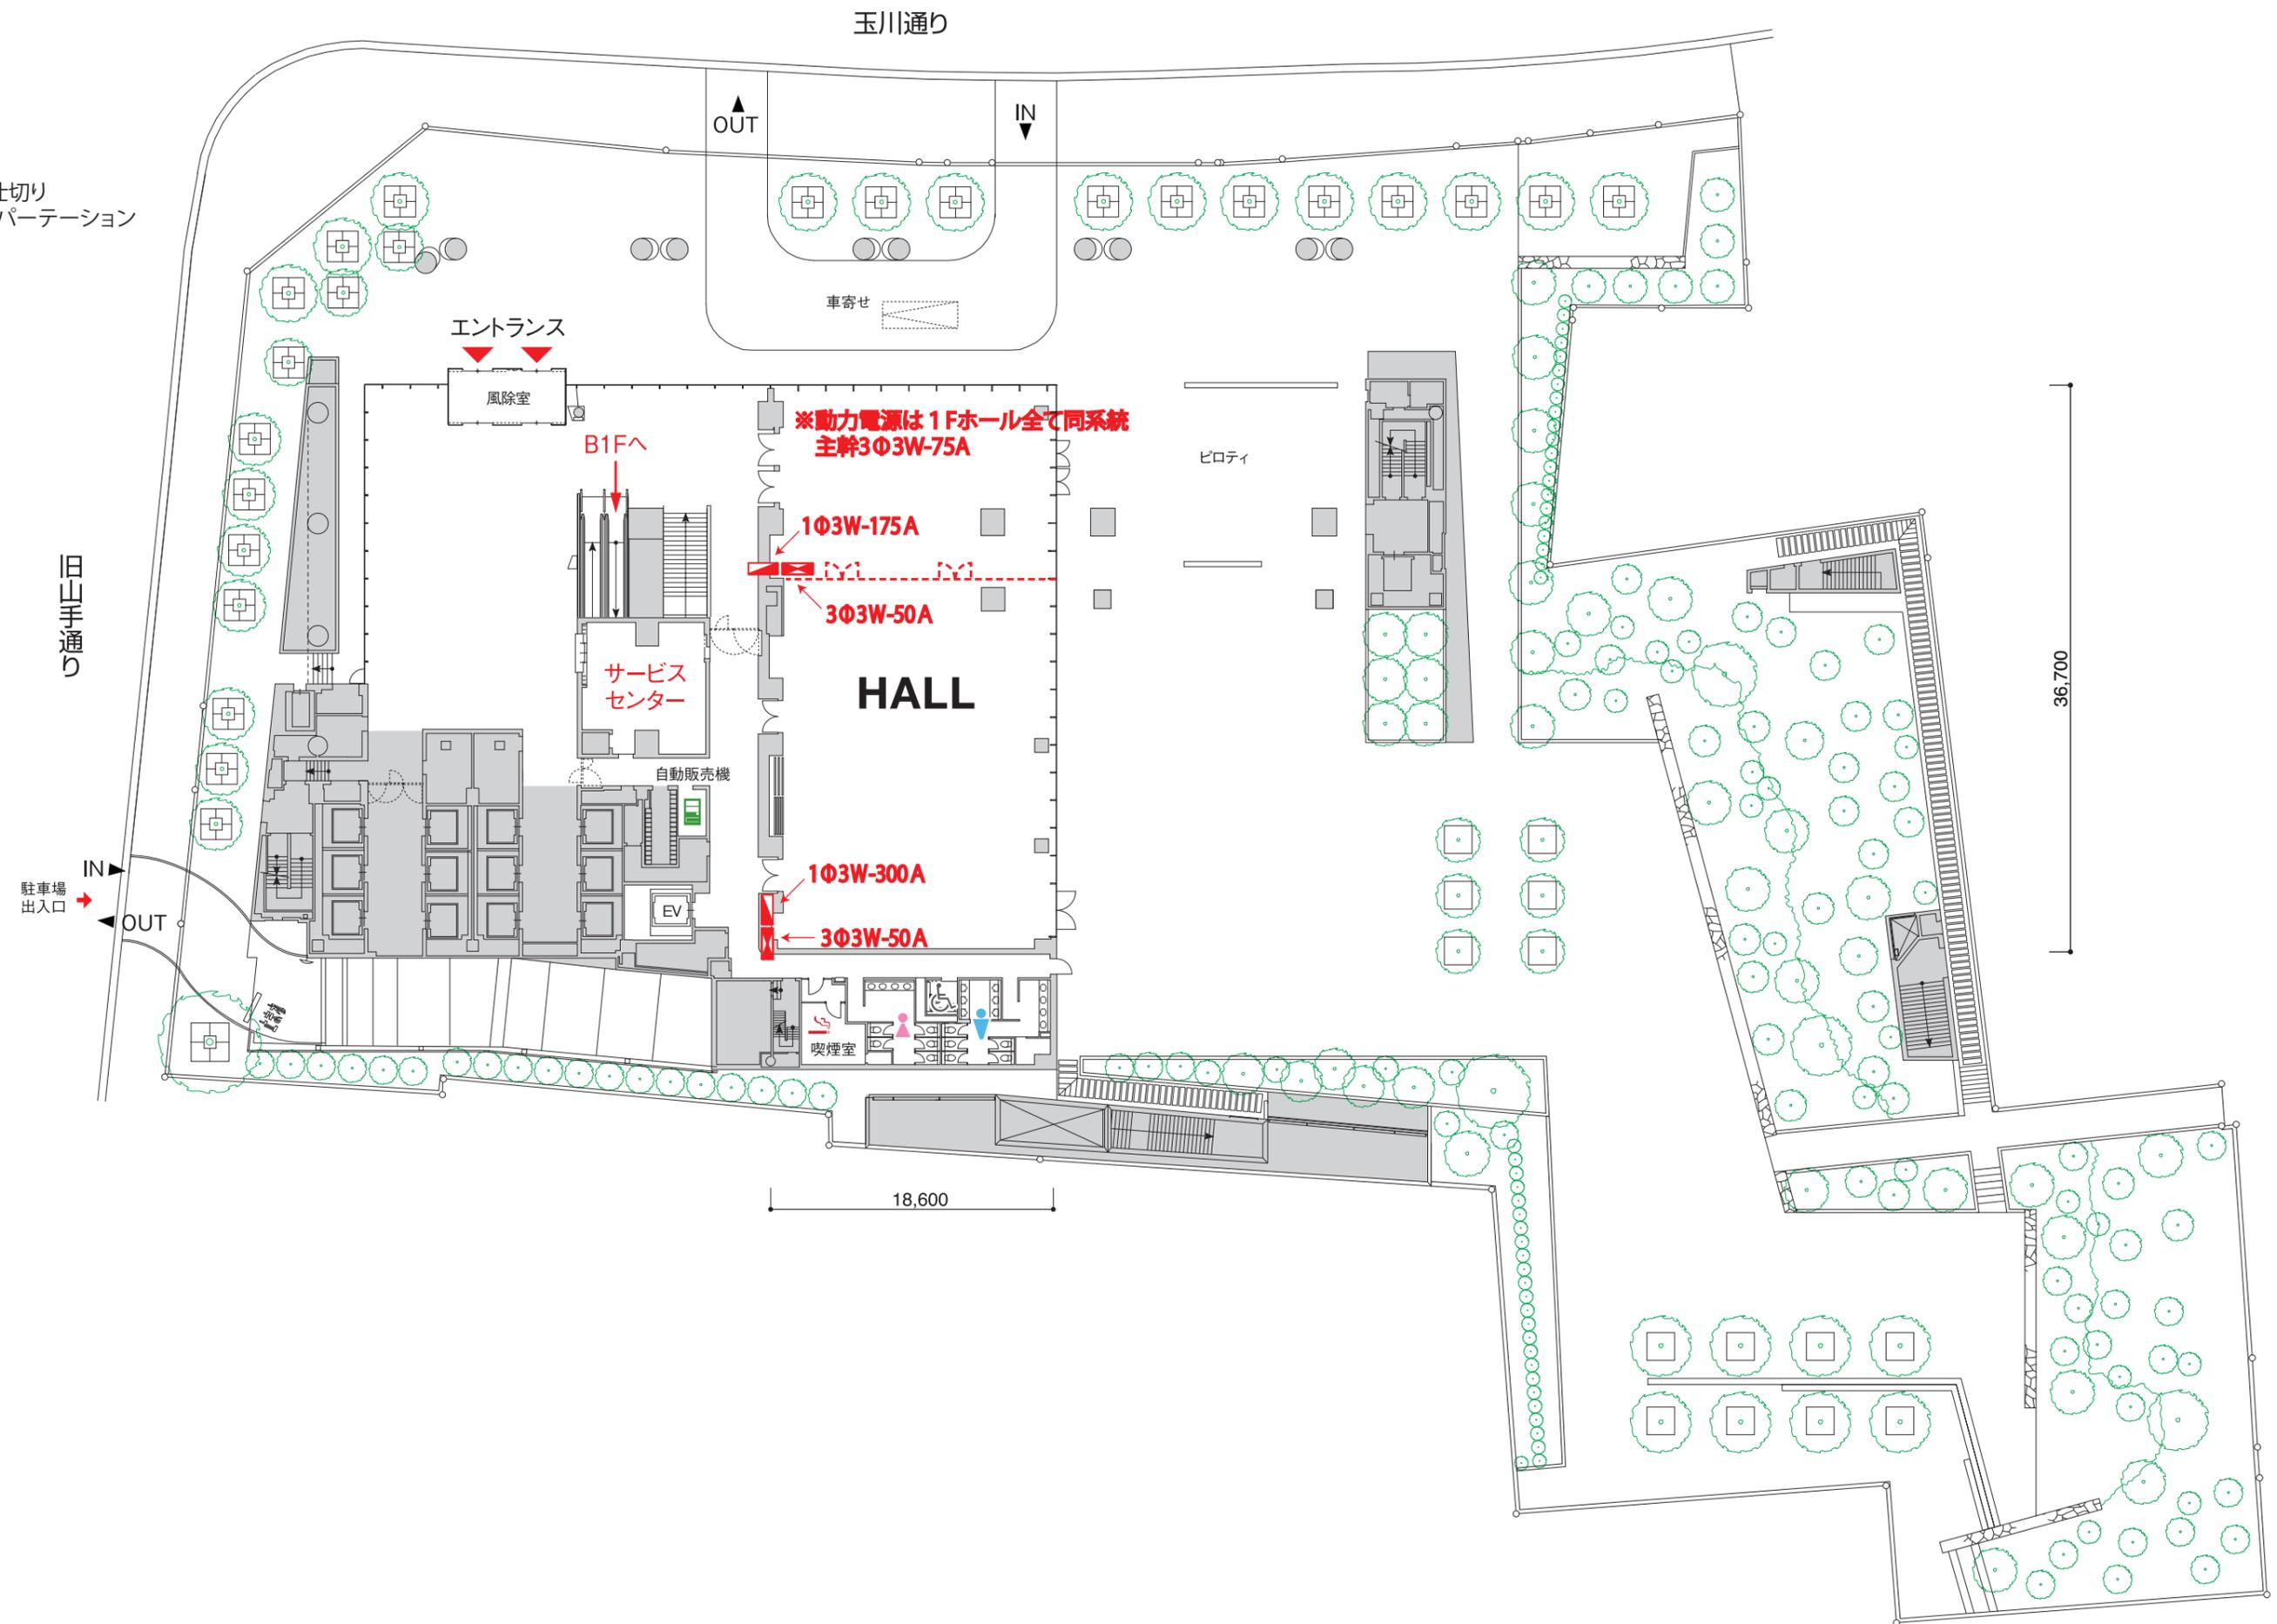

--- 可動式間仕切り / 開閉式のパーテーション



玉川通り

OUT

IN

車寄せ

エントランス

風除室

B1Fへ

※動力電源は1Fホール全て同系統  
主幹3Φ3W-75A

1Φ3W-175A

3Φ3W-50A

ピロティ

サービス  
センター

HALL

自動販売機

EV

1Φ3W-300A

3Φ3W-50A

喫煙室

旧玉川通り

IN  
OUT  
駐車場  
出入口

18,600

36,700