


ベルサール渋谷ガーデン:B1F消火器・避難経路図(1:400)

B1

--- スライディングウォール
/開閉式のパーテーション
--- 分割ドア

凡例

- 2L 強化液消火器2L
- 10 ABC粉末消火器10型
- ⊗ 避難口誘導灯
- ▶ 避難経路
- ▬ 防火シャッター
- ▬ 可動式防煙垂壁
- ▬ 常開防火戸
- 消火用散水栓
- ▶ 避難経路(B1より)
-  AED設置場所
1Fエントランス

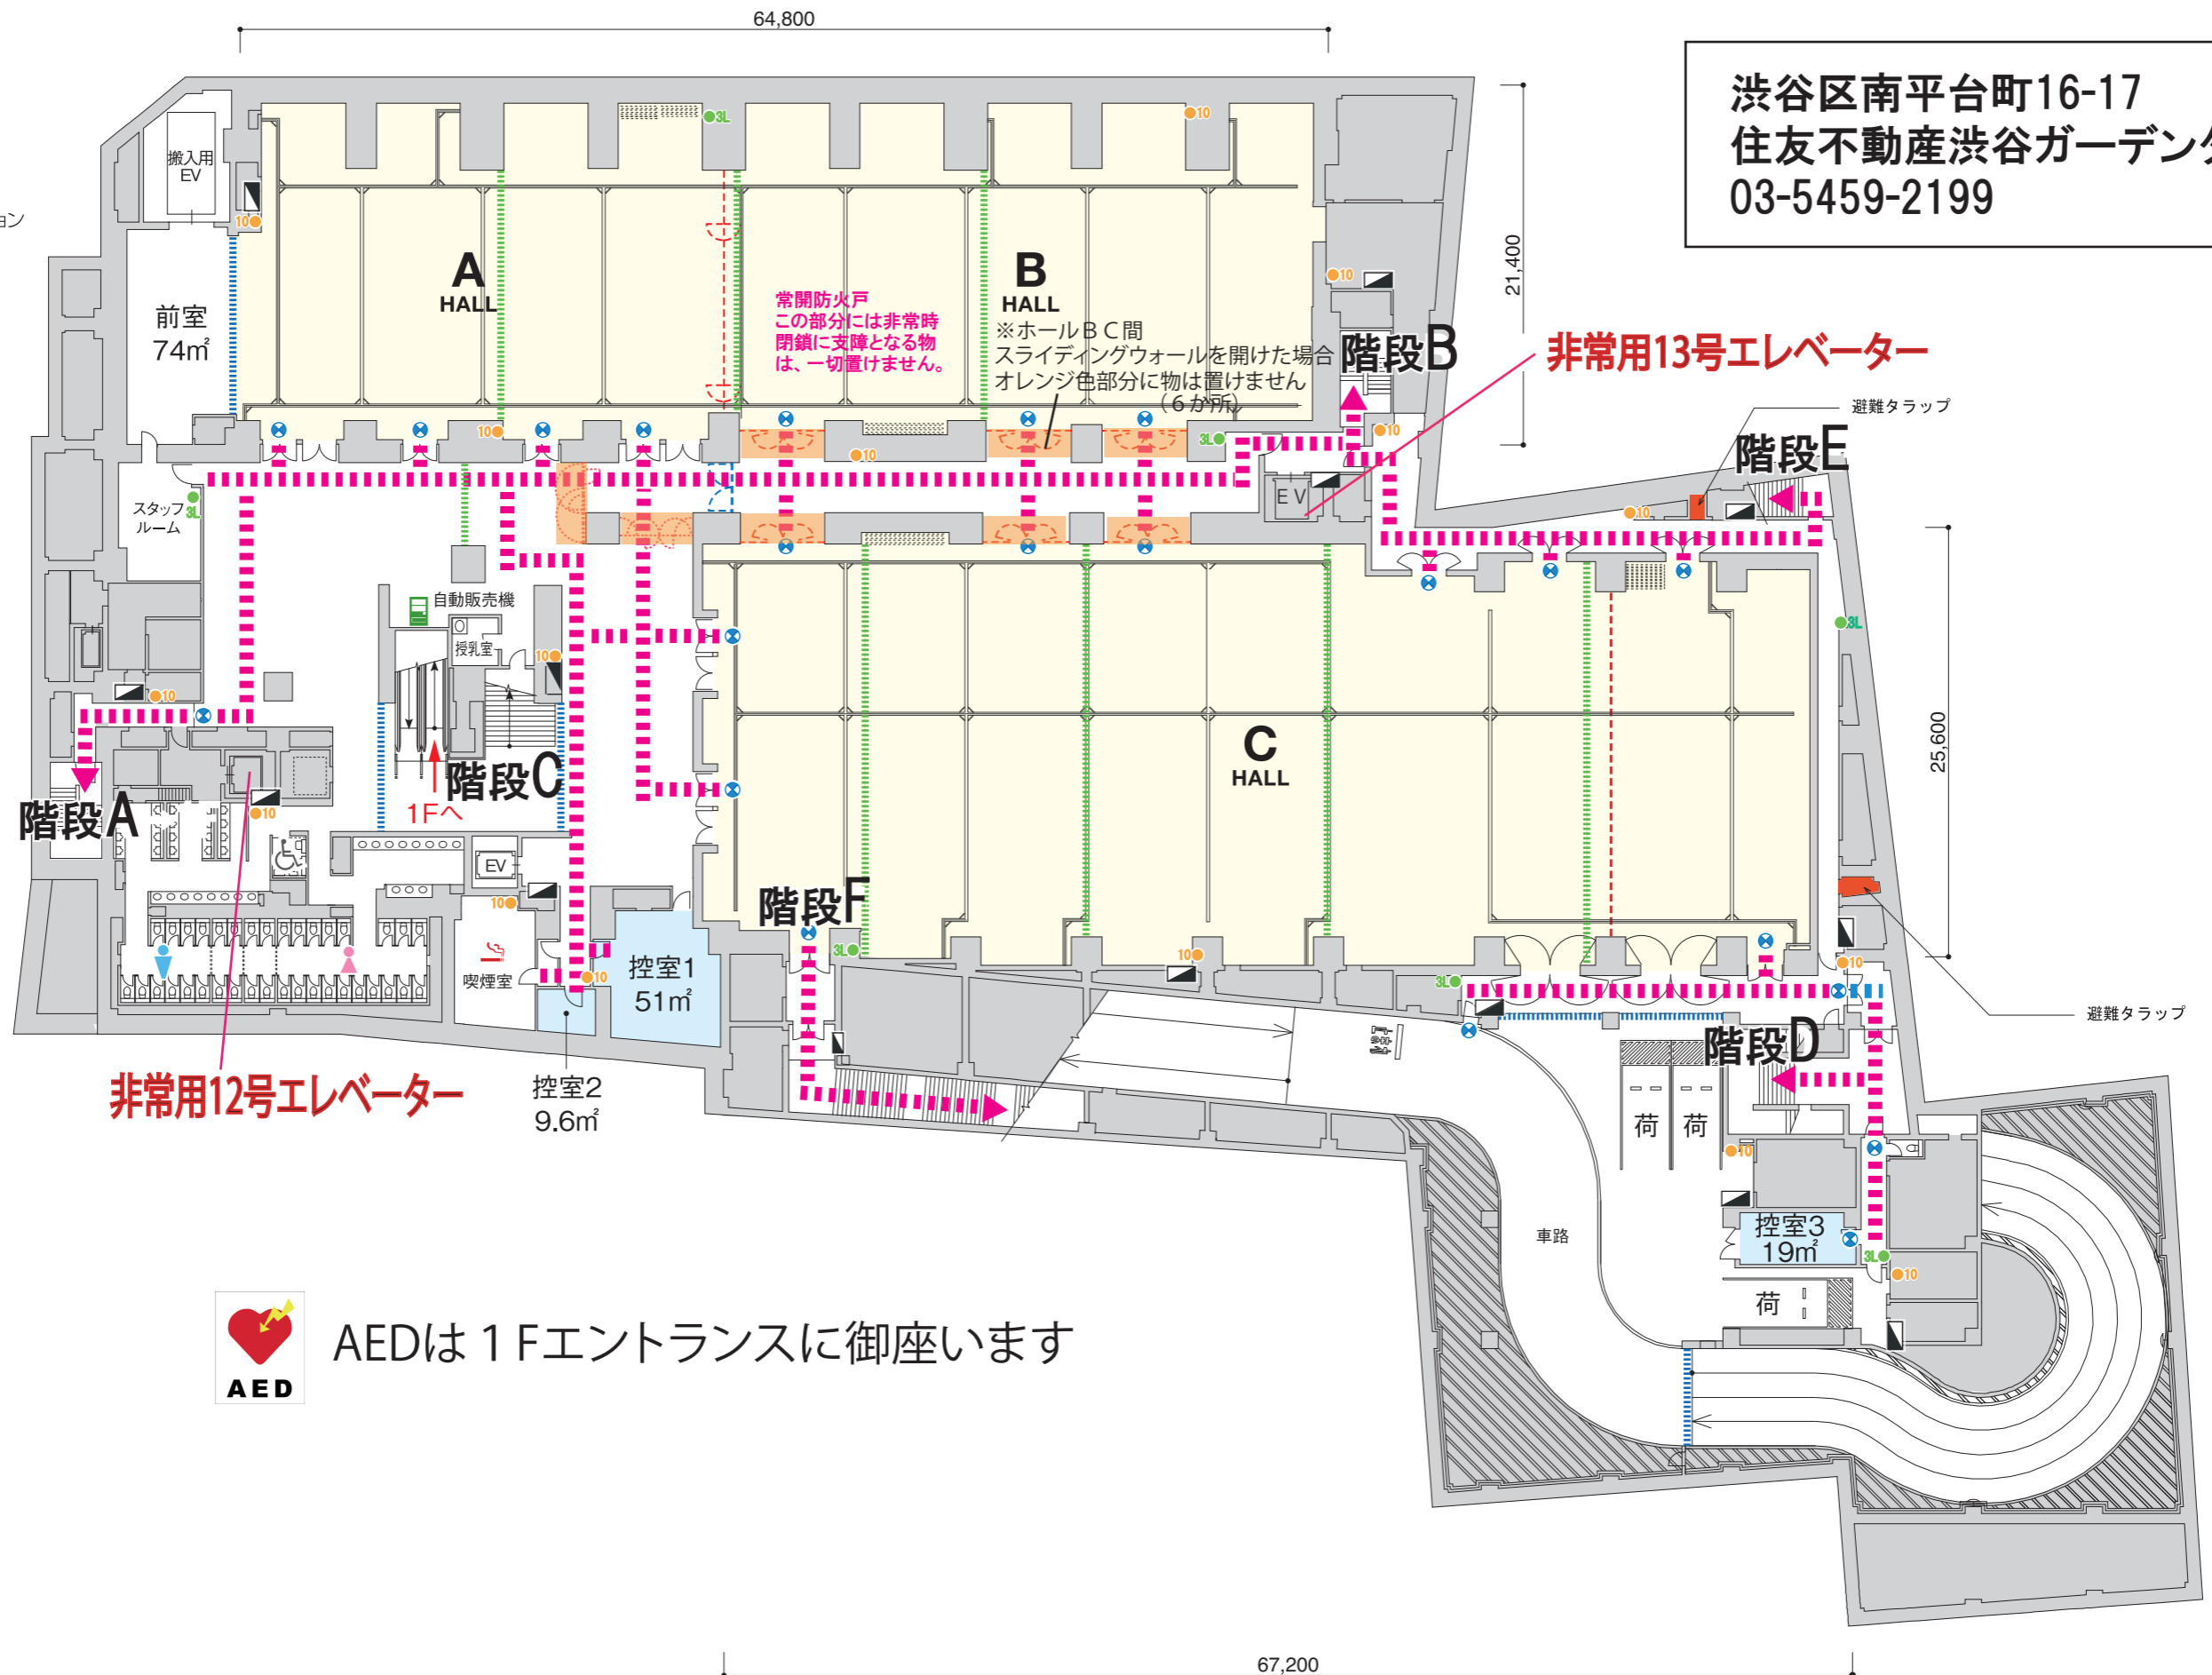

渋谷区南平台町16-17
住友不動産渋谷ガーデンタワー
03-5459-2199

非常用12号エレベーター

非常用13号エレベーター



AEDは1Fエントランスに御座います