


ベルサール渋谷ガーデン B1F B-Cホール スクール2名掛け 最大レイアウト席数 1024席 (1:400)

※このレイアウトは別途有料レンタルが発生致します。

B1



--- 可動式間仕切り / 開閉式のパーティション

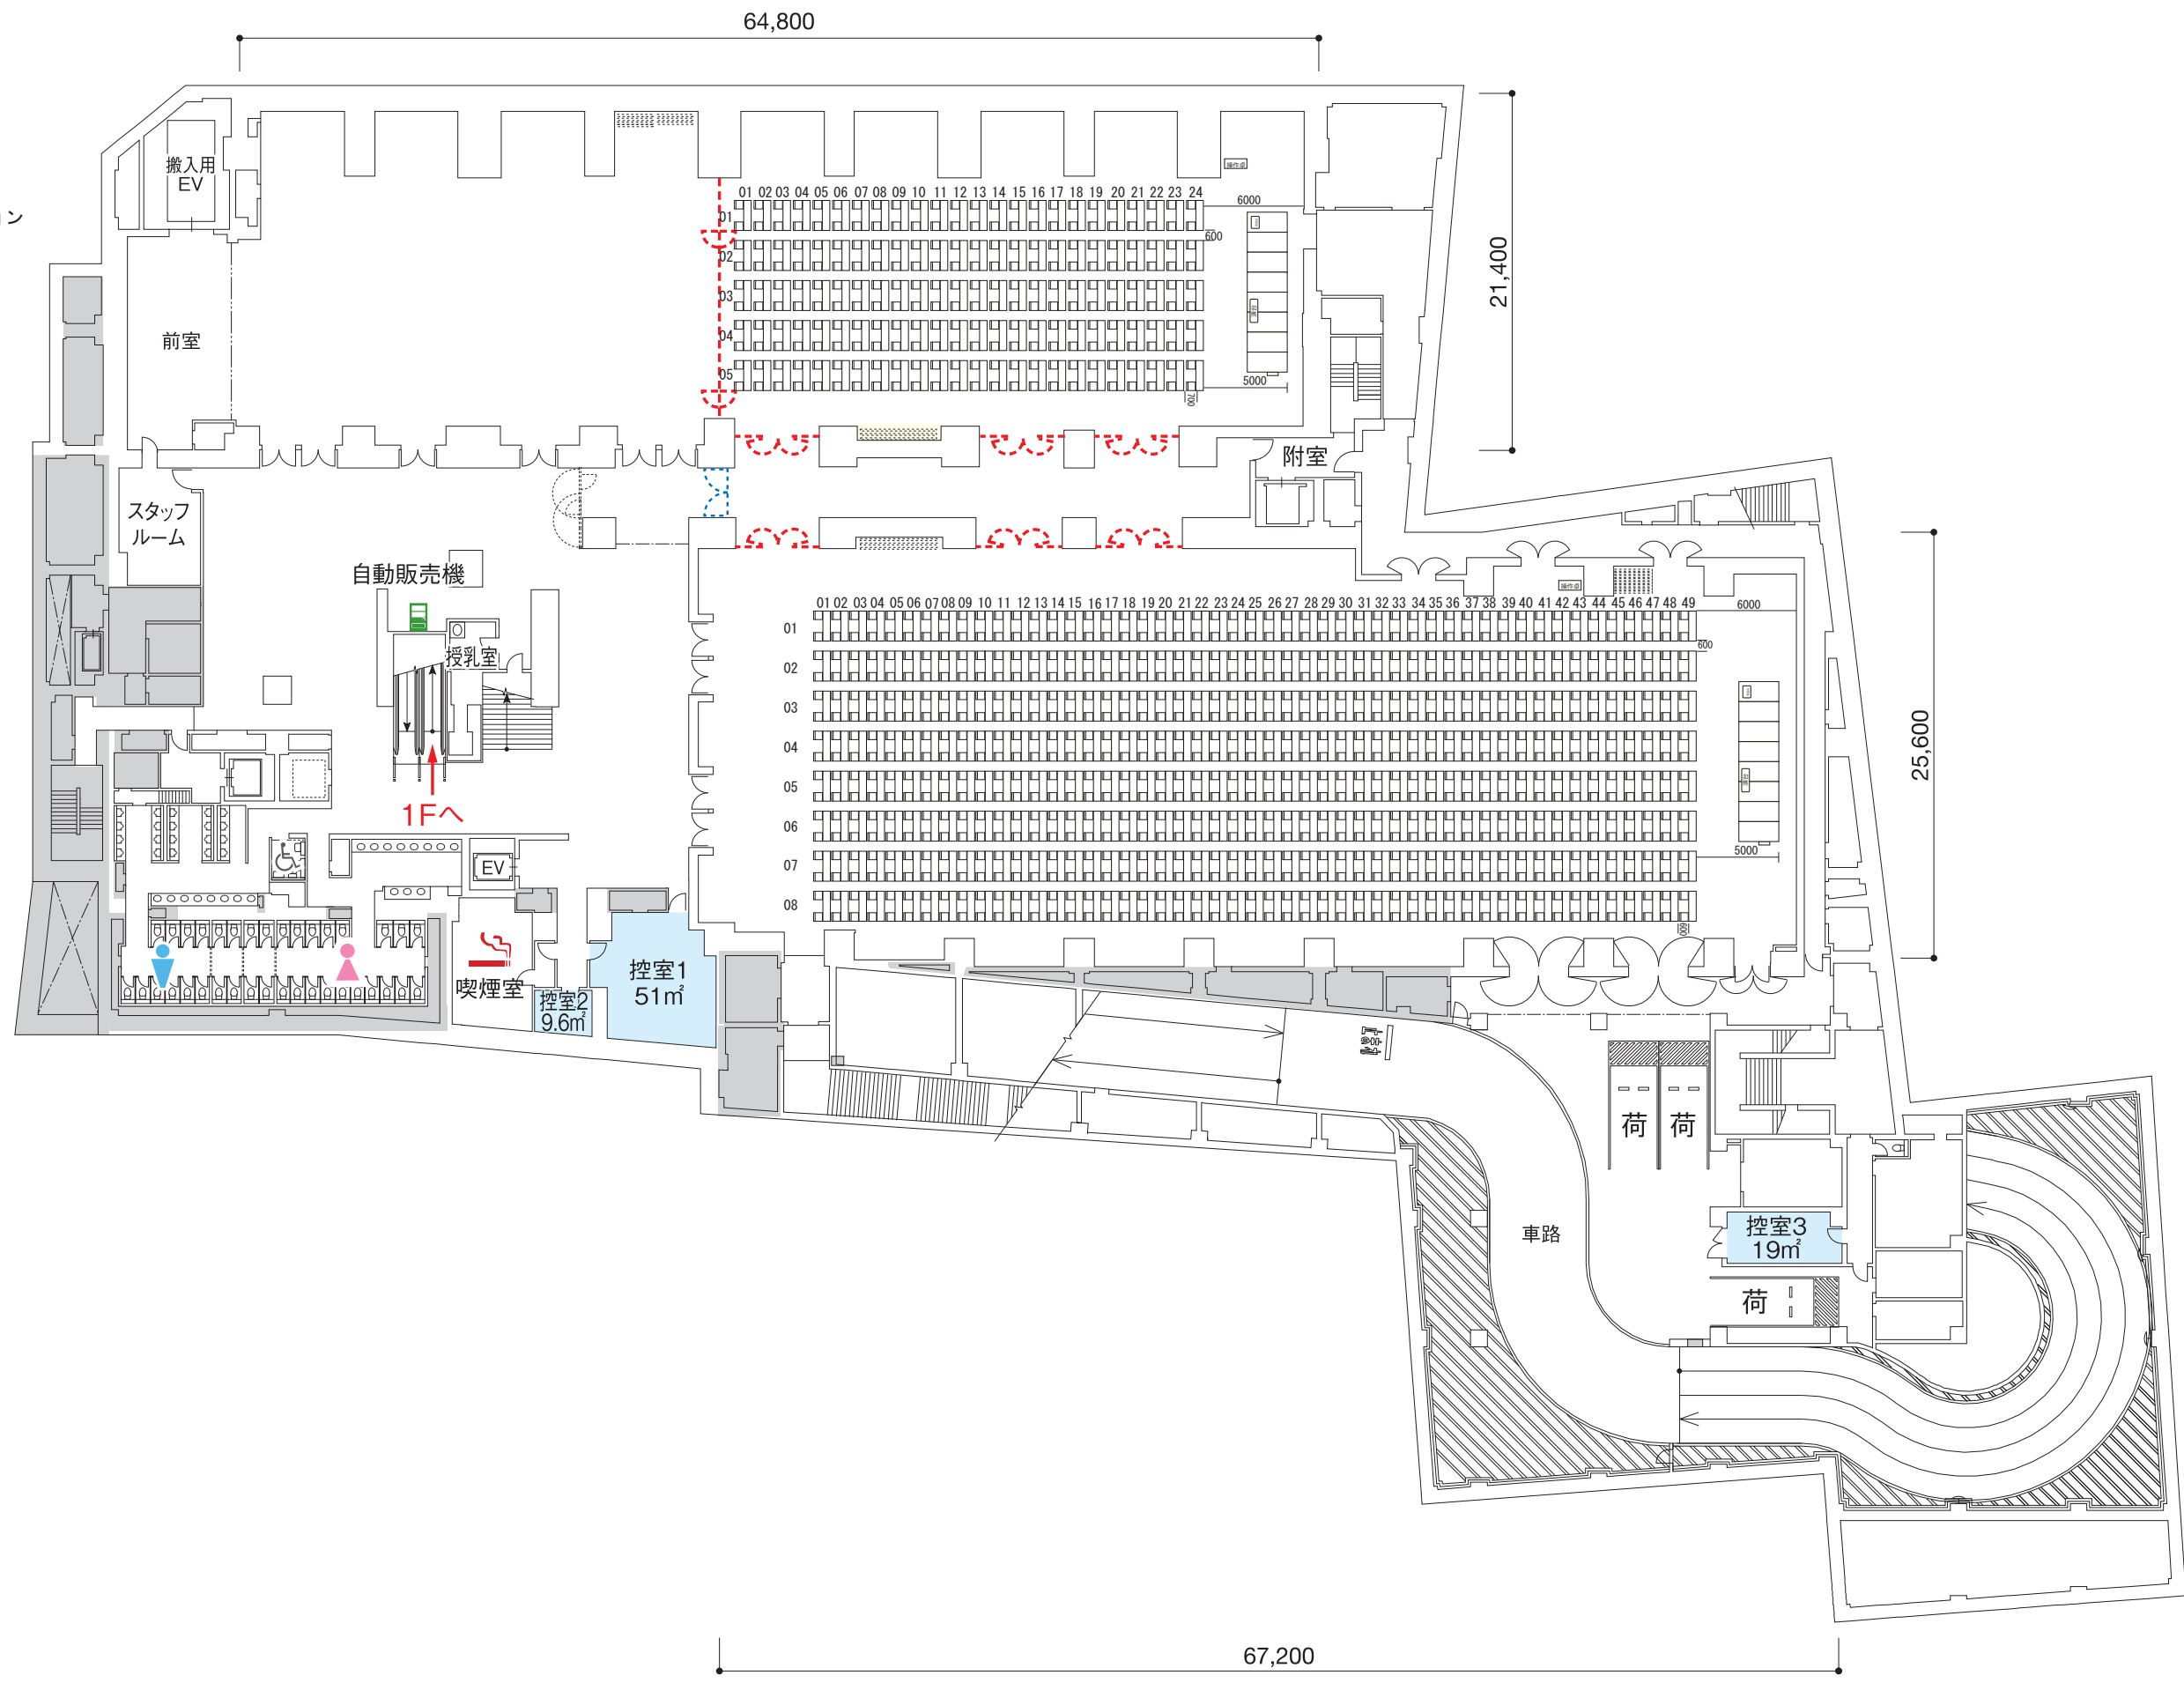

64,800

21,400

25,600

67,200