


2F

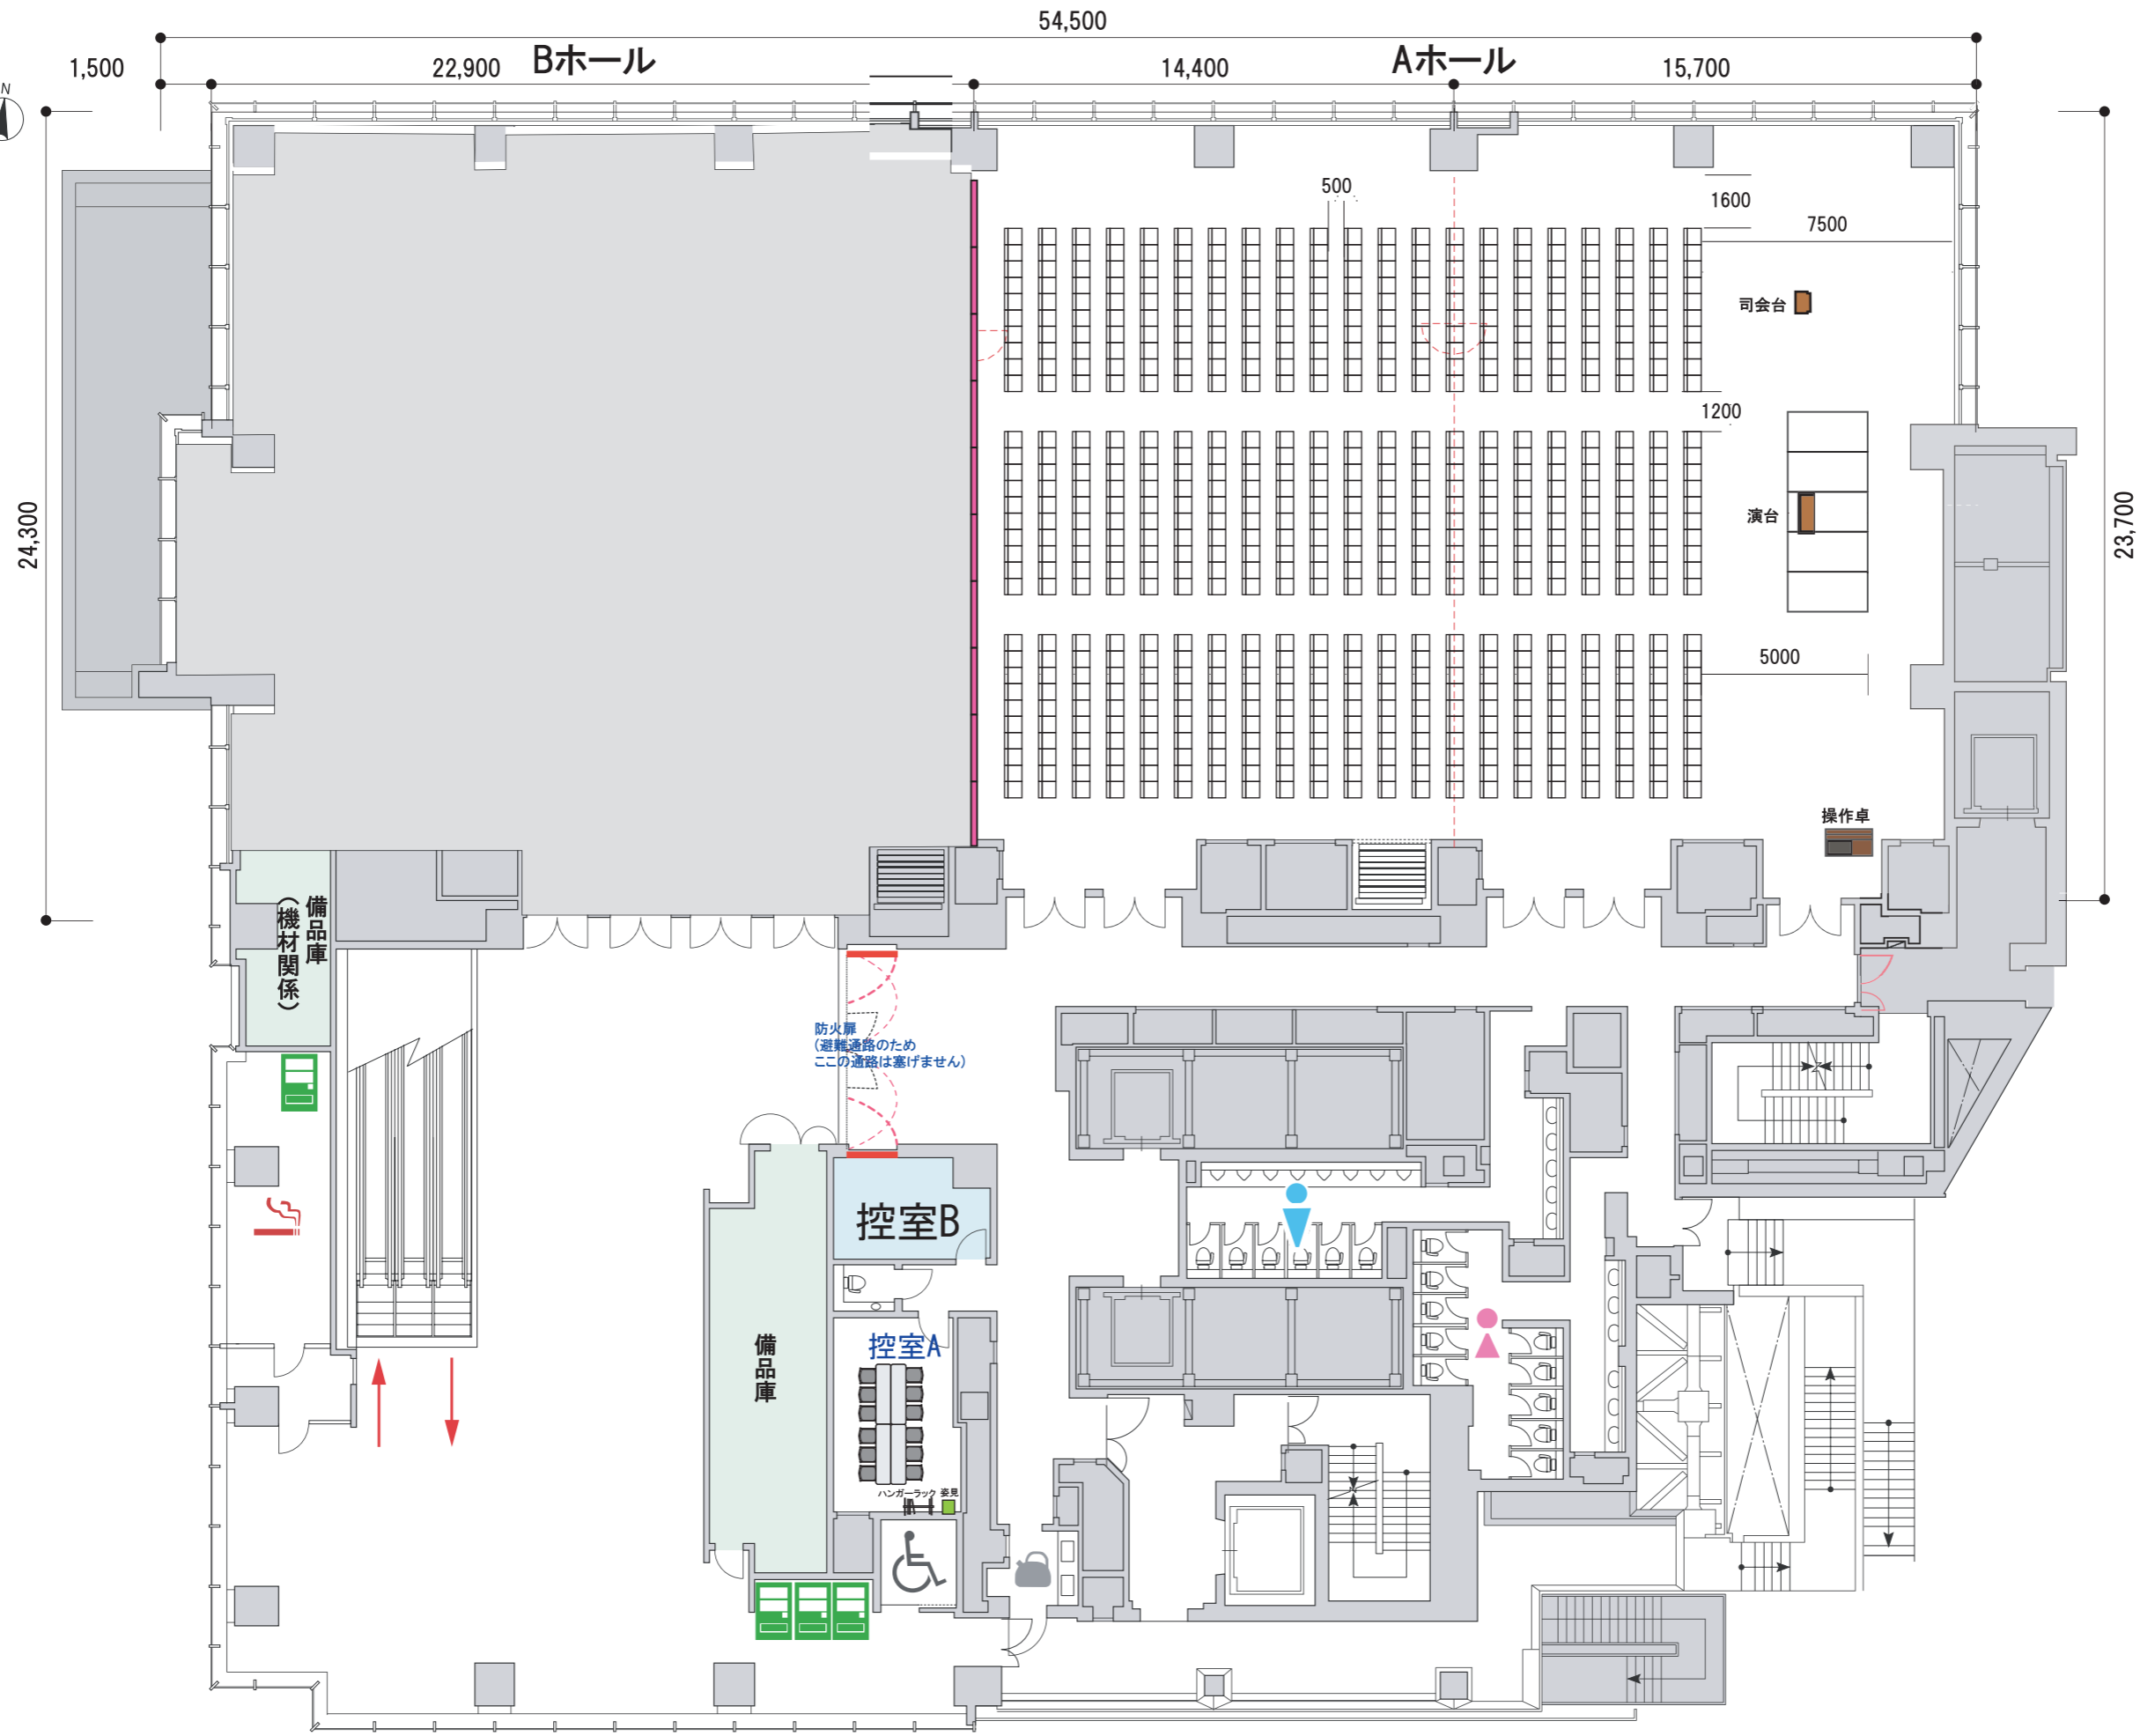

1,500

22,900 Bホール

54,500

14,400

Aホール

15,700

500

1600

7500

司会台

1200

演台

5000

操作卓

23,700

備品庫
(機材関係)

防火扉
(避難通路のため
この通路は塞げません)

控室B

控室A

備品庫

ハンガーラック 姿見

