


B1

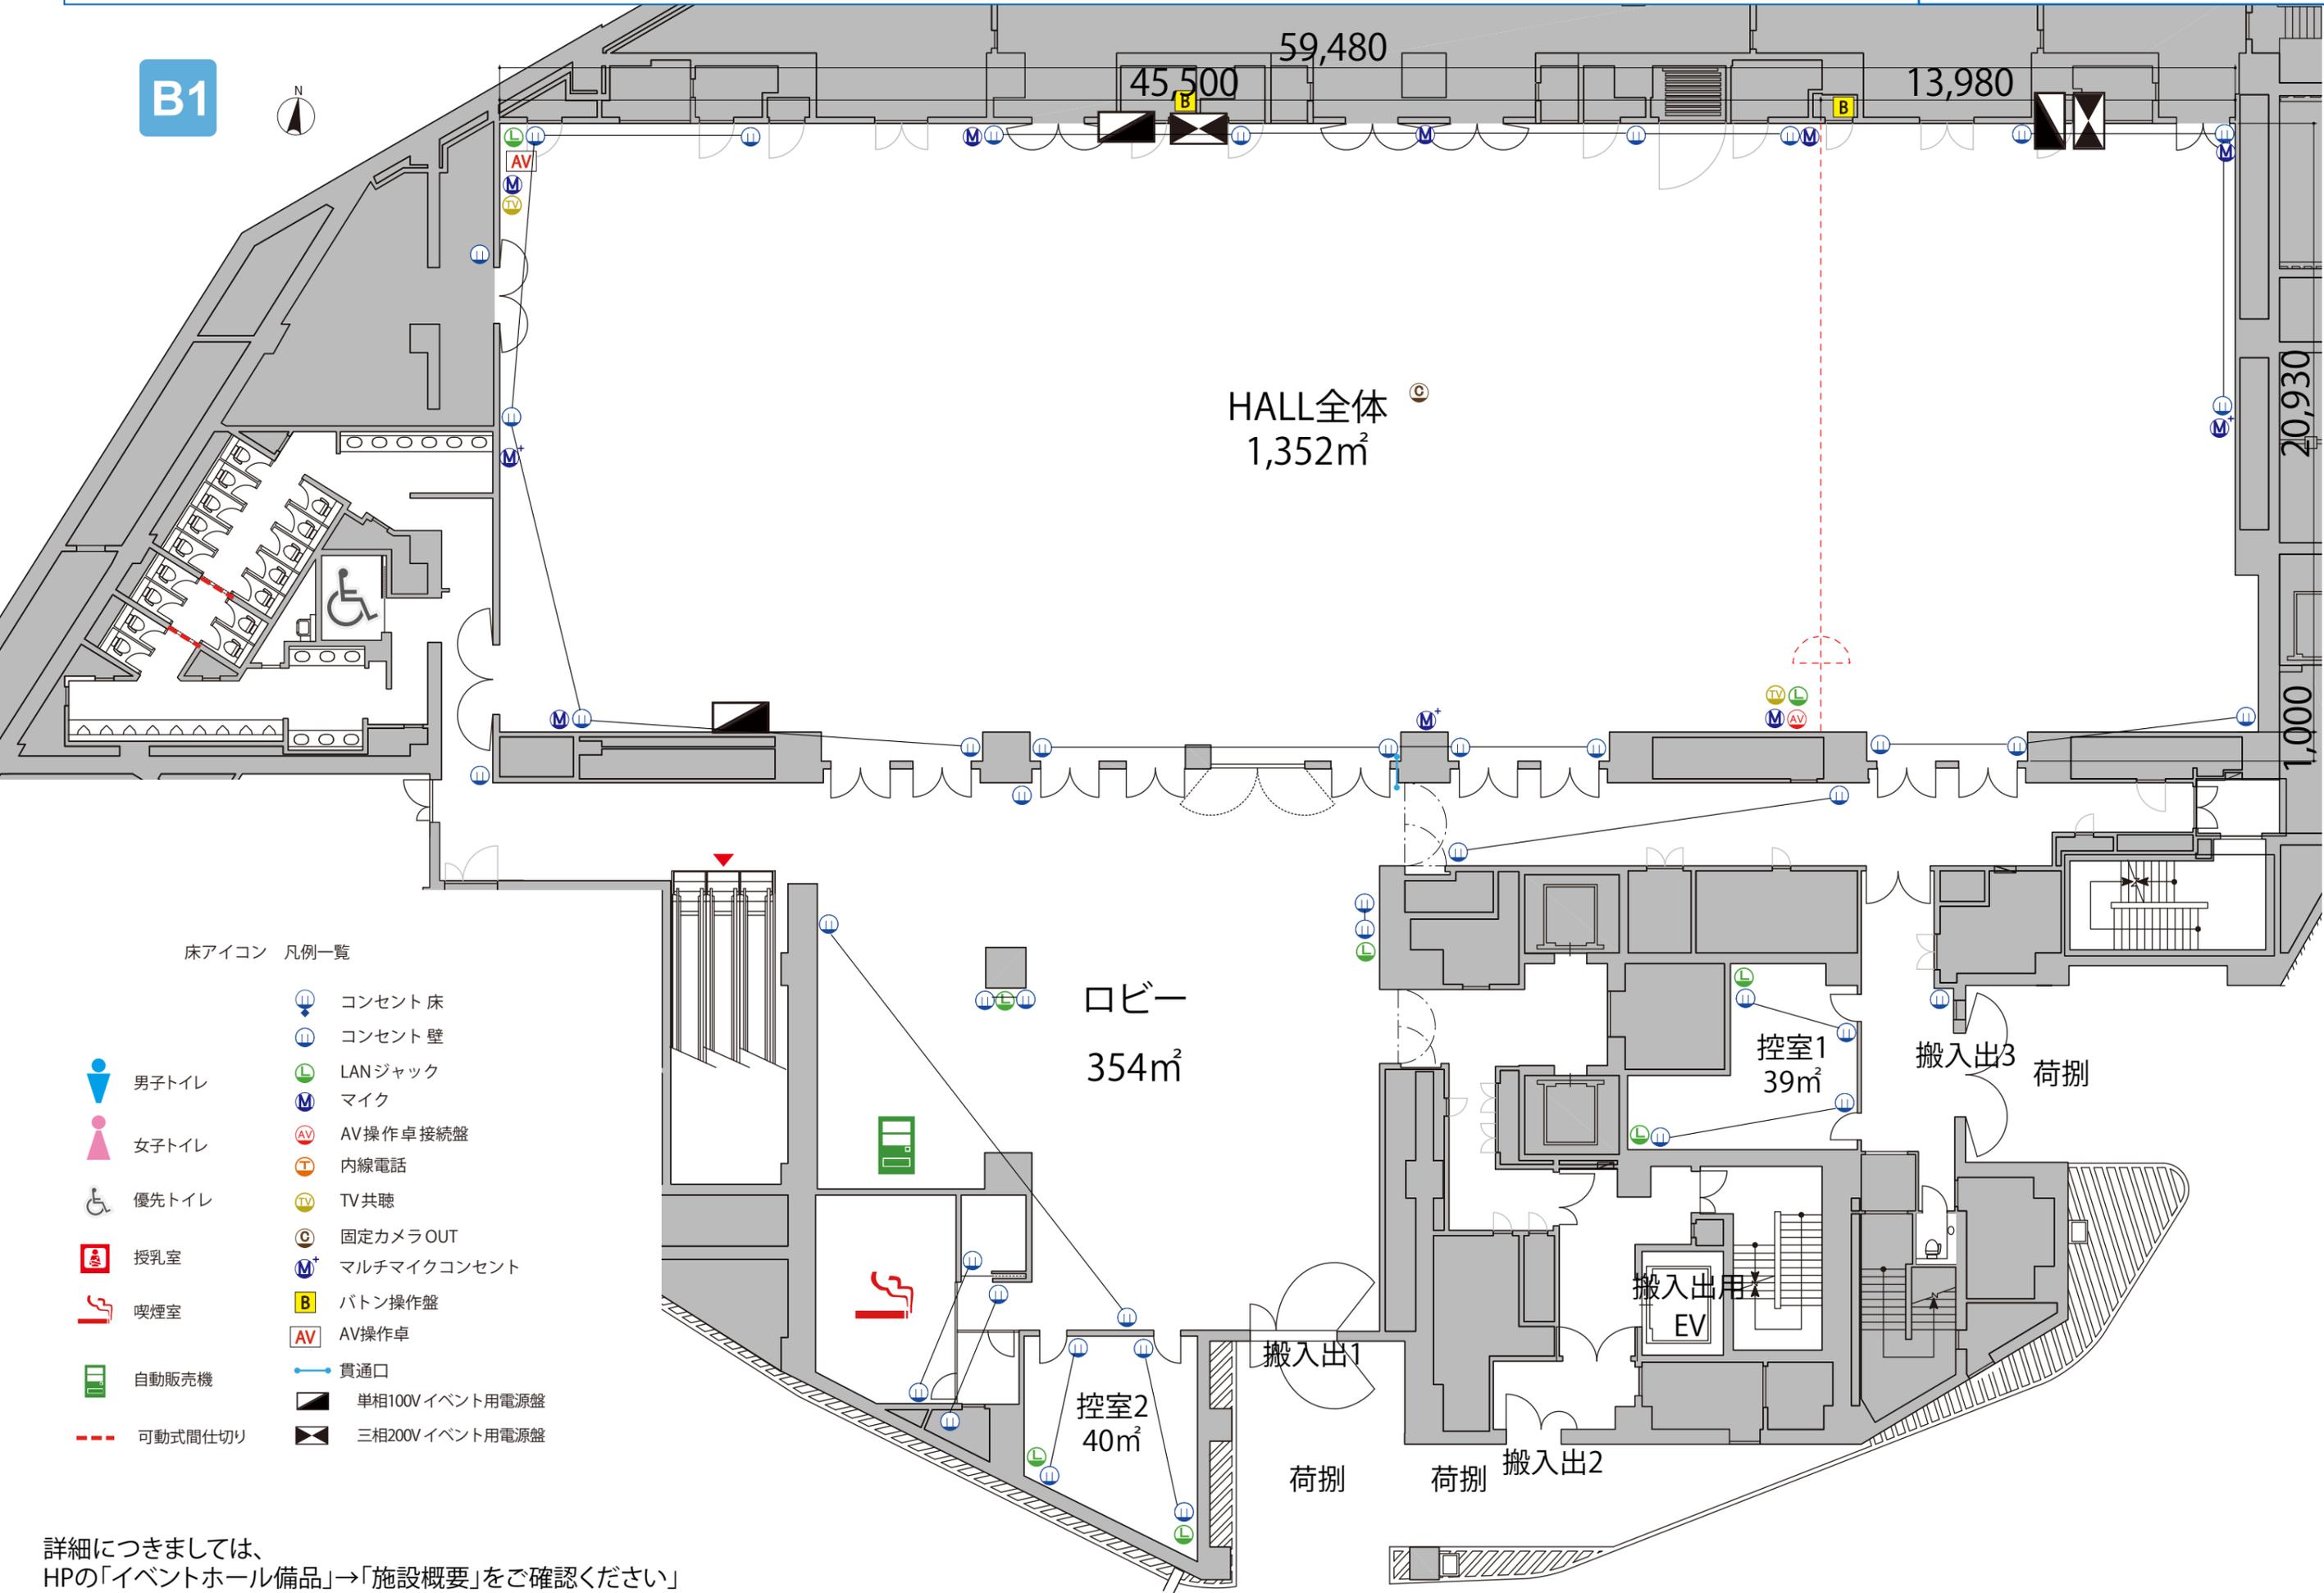

床アイコン 凡例一覧

- 男子トイレ
- 女子トイレ
- 優先トイレ
- 授乳室
- 喫煙室
- 自動販売機
- 可動式間仕切り
- コンセント 床
- コンセント 壁
- LANジャック
- マイク
- AV操作卓接続盤
- 内線電話
- TV共聴
- 固定カメラOUT
- マルチマイクコンセント
- バトン操作盤
- AV操作卓
- 貫通口
- 単相100V イベント用電源盤
- 三相200V イベント用電源盤

詳細につきましては、HPの「イベントホール備品」→「施設概要」をご確認ください