



2FホールA-1 シアター30席

2F

プロジェクター・スクリーンの設置などにより
座席数が減少する場合がございます。

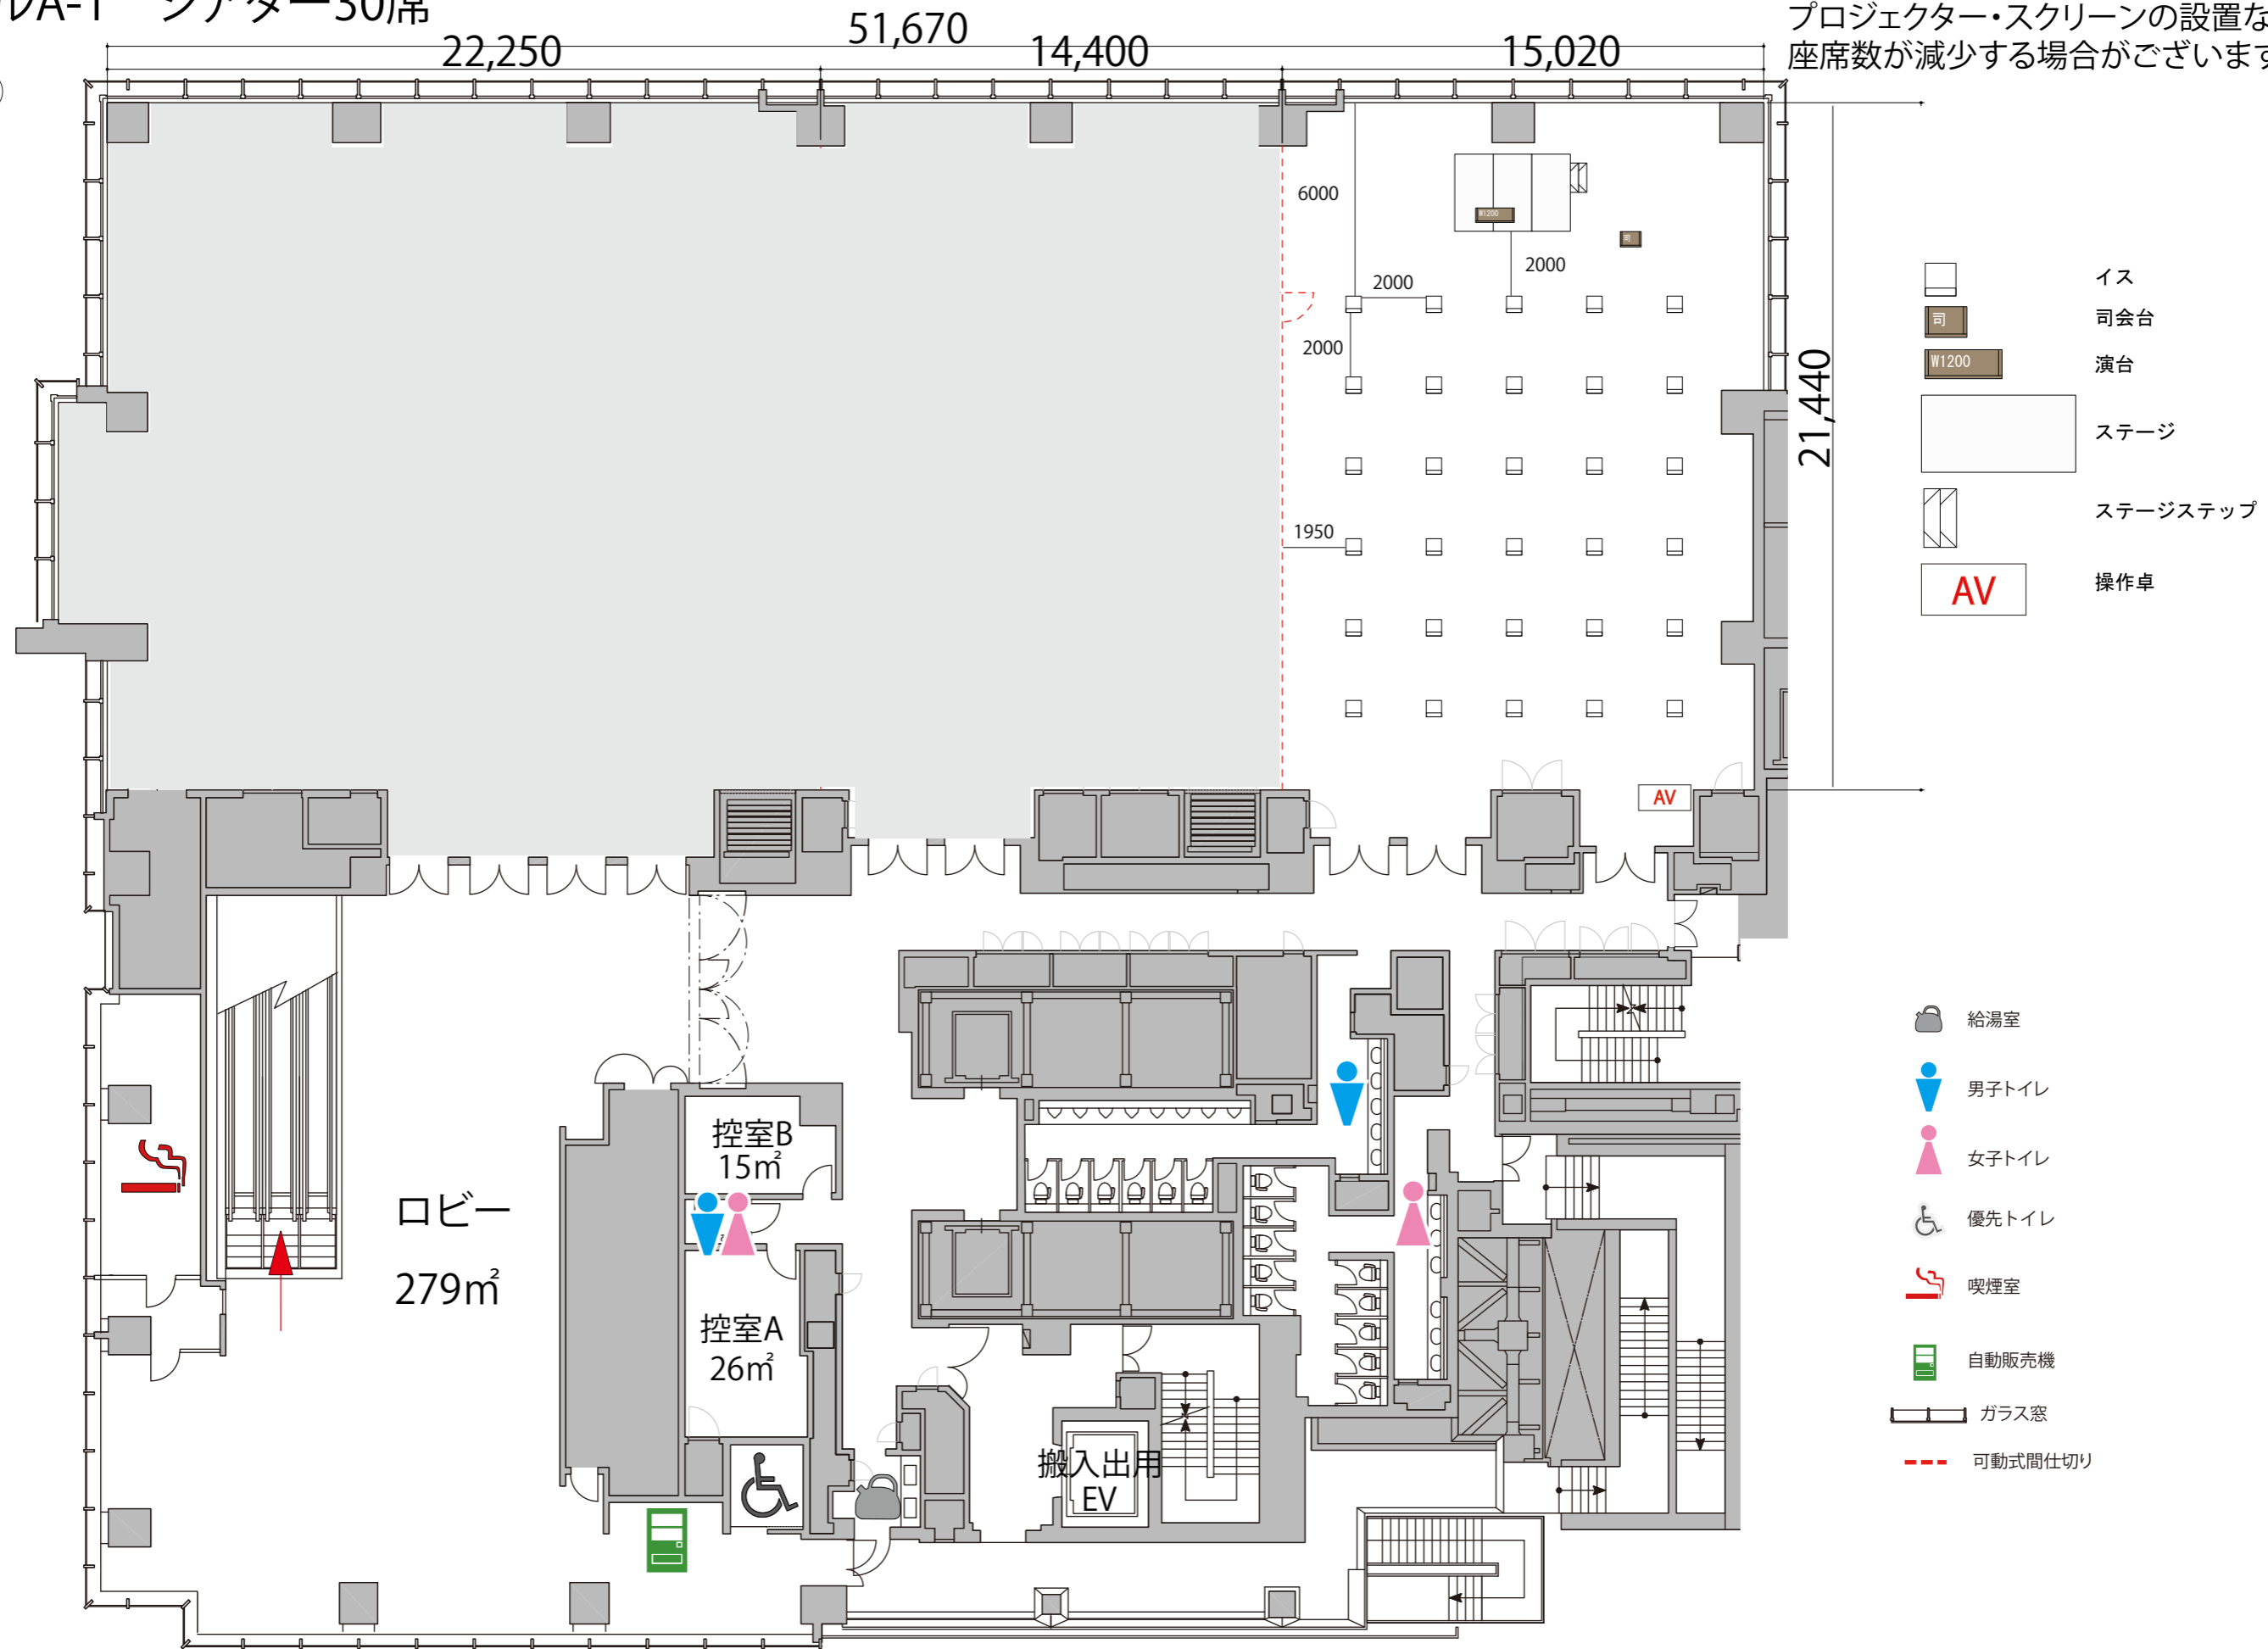


-  イス
-  司会台
-  演台
-  ステージ
-  ステージステップ
-  操作卓

-  給湯室
-  男子トイレ
-  女子トイレ
-  優先トイレ
-  喫煙室
-  自動販売機
-  ガラス窓
-  可動式間仕切り

2FホールA-1 スクール1名掛け 40席

プロジェクター・スクリーンの設置などにより
座席数が減少する場合がございます。

2F

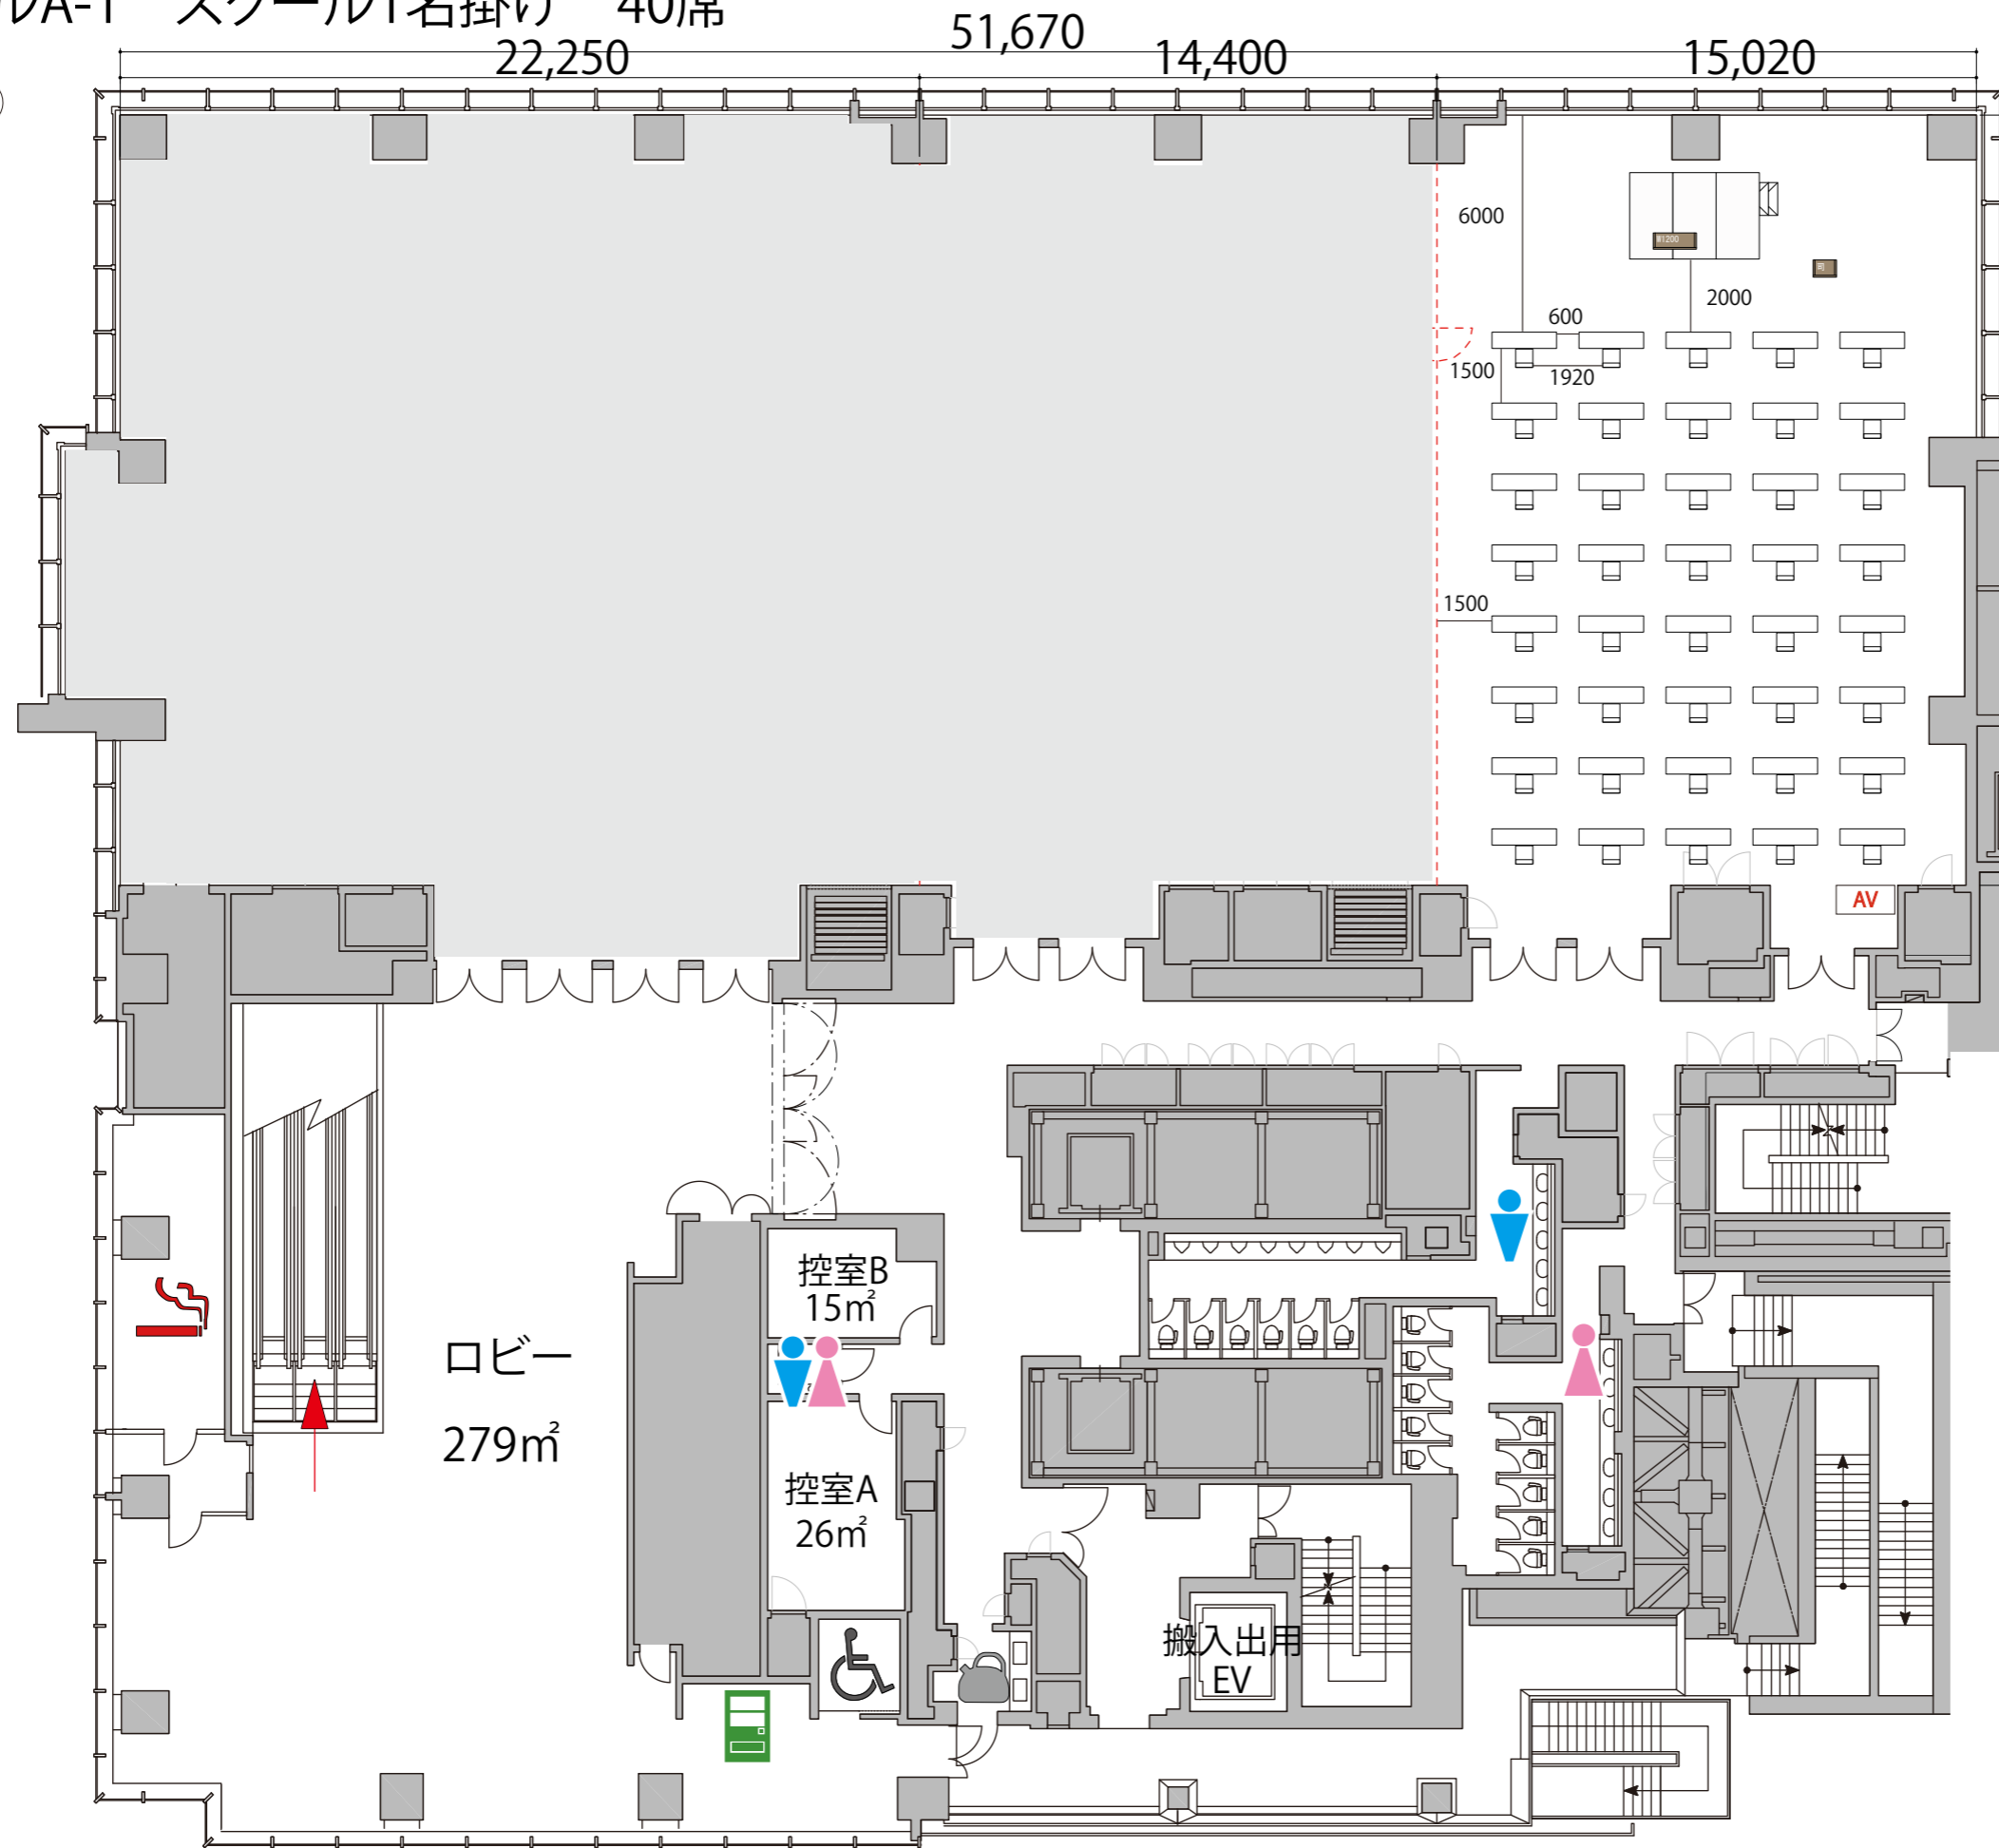

- テーブル
- イス
- 司会台
- 演台
- ステージ
- ステージステップ
- 操作卓

- 給湯室
- 男子トイレ
- 女子トイレ
- 優先トイレ
- 喫煙室
- 自動販売機
- ガラス窓
- 可動式間仕切り