


2FホールA 島型 336席

2F

プロジェクター・スクリーンの設置などにより
座席数が減少する場合がございます。

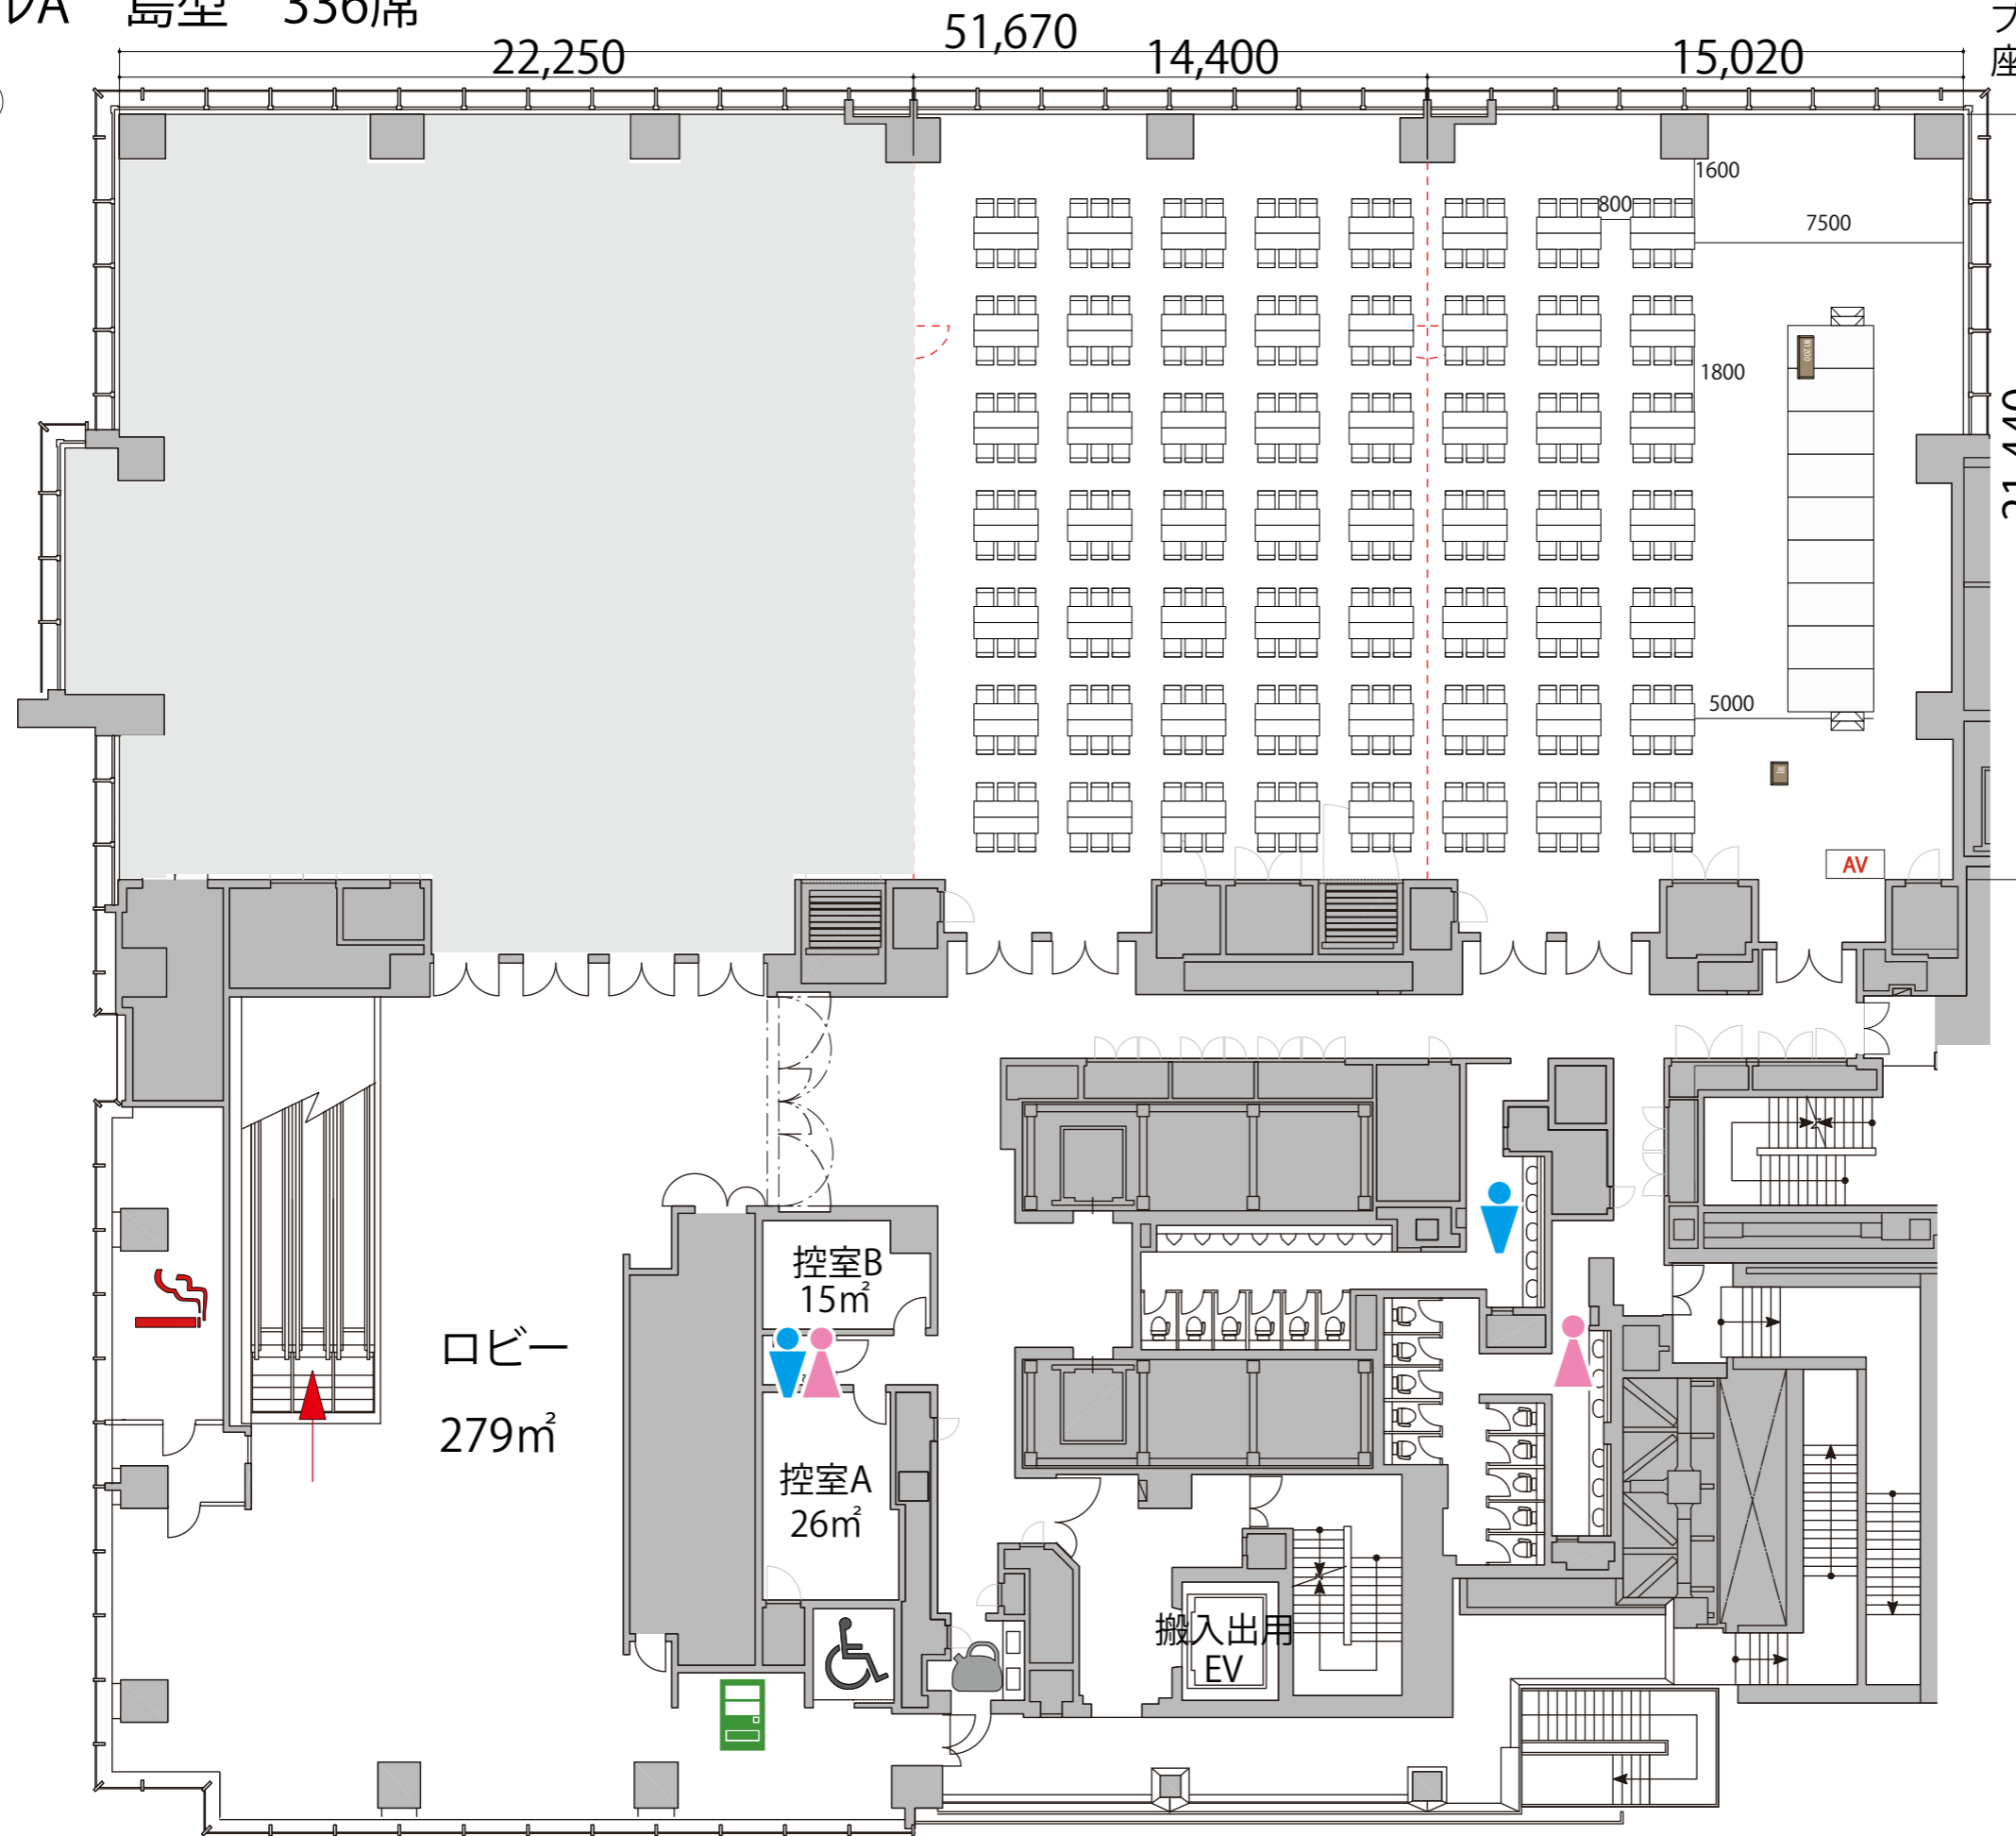

- テーブル
- イス
- 司会台
- 演台 (W1200)
- ステージ
- ステージステップ
- AV 操作卓

- 給湯室
- 男子トイレ
- 女子トイレ
- 優先トイレ
- 喫煙室
- 自動販売機
- ガラス窓
- 可動式間仕切り

ロビー
279m²

控室B
15m²

控室A
26m²

搬入出用
EV