


2FホールA シアター64席

2F

プロジェクター・スクリーンの設置などにより座席数が減少する場合がございます。

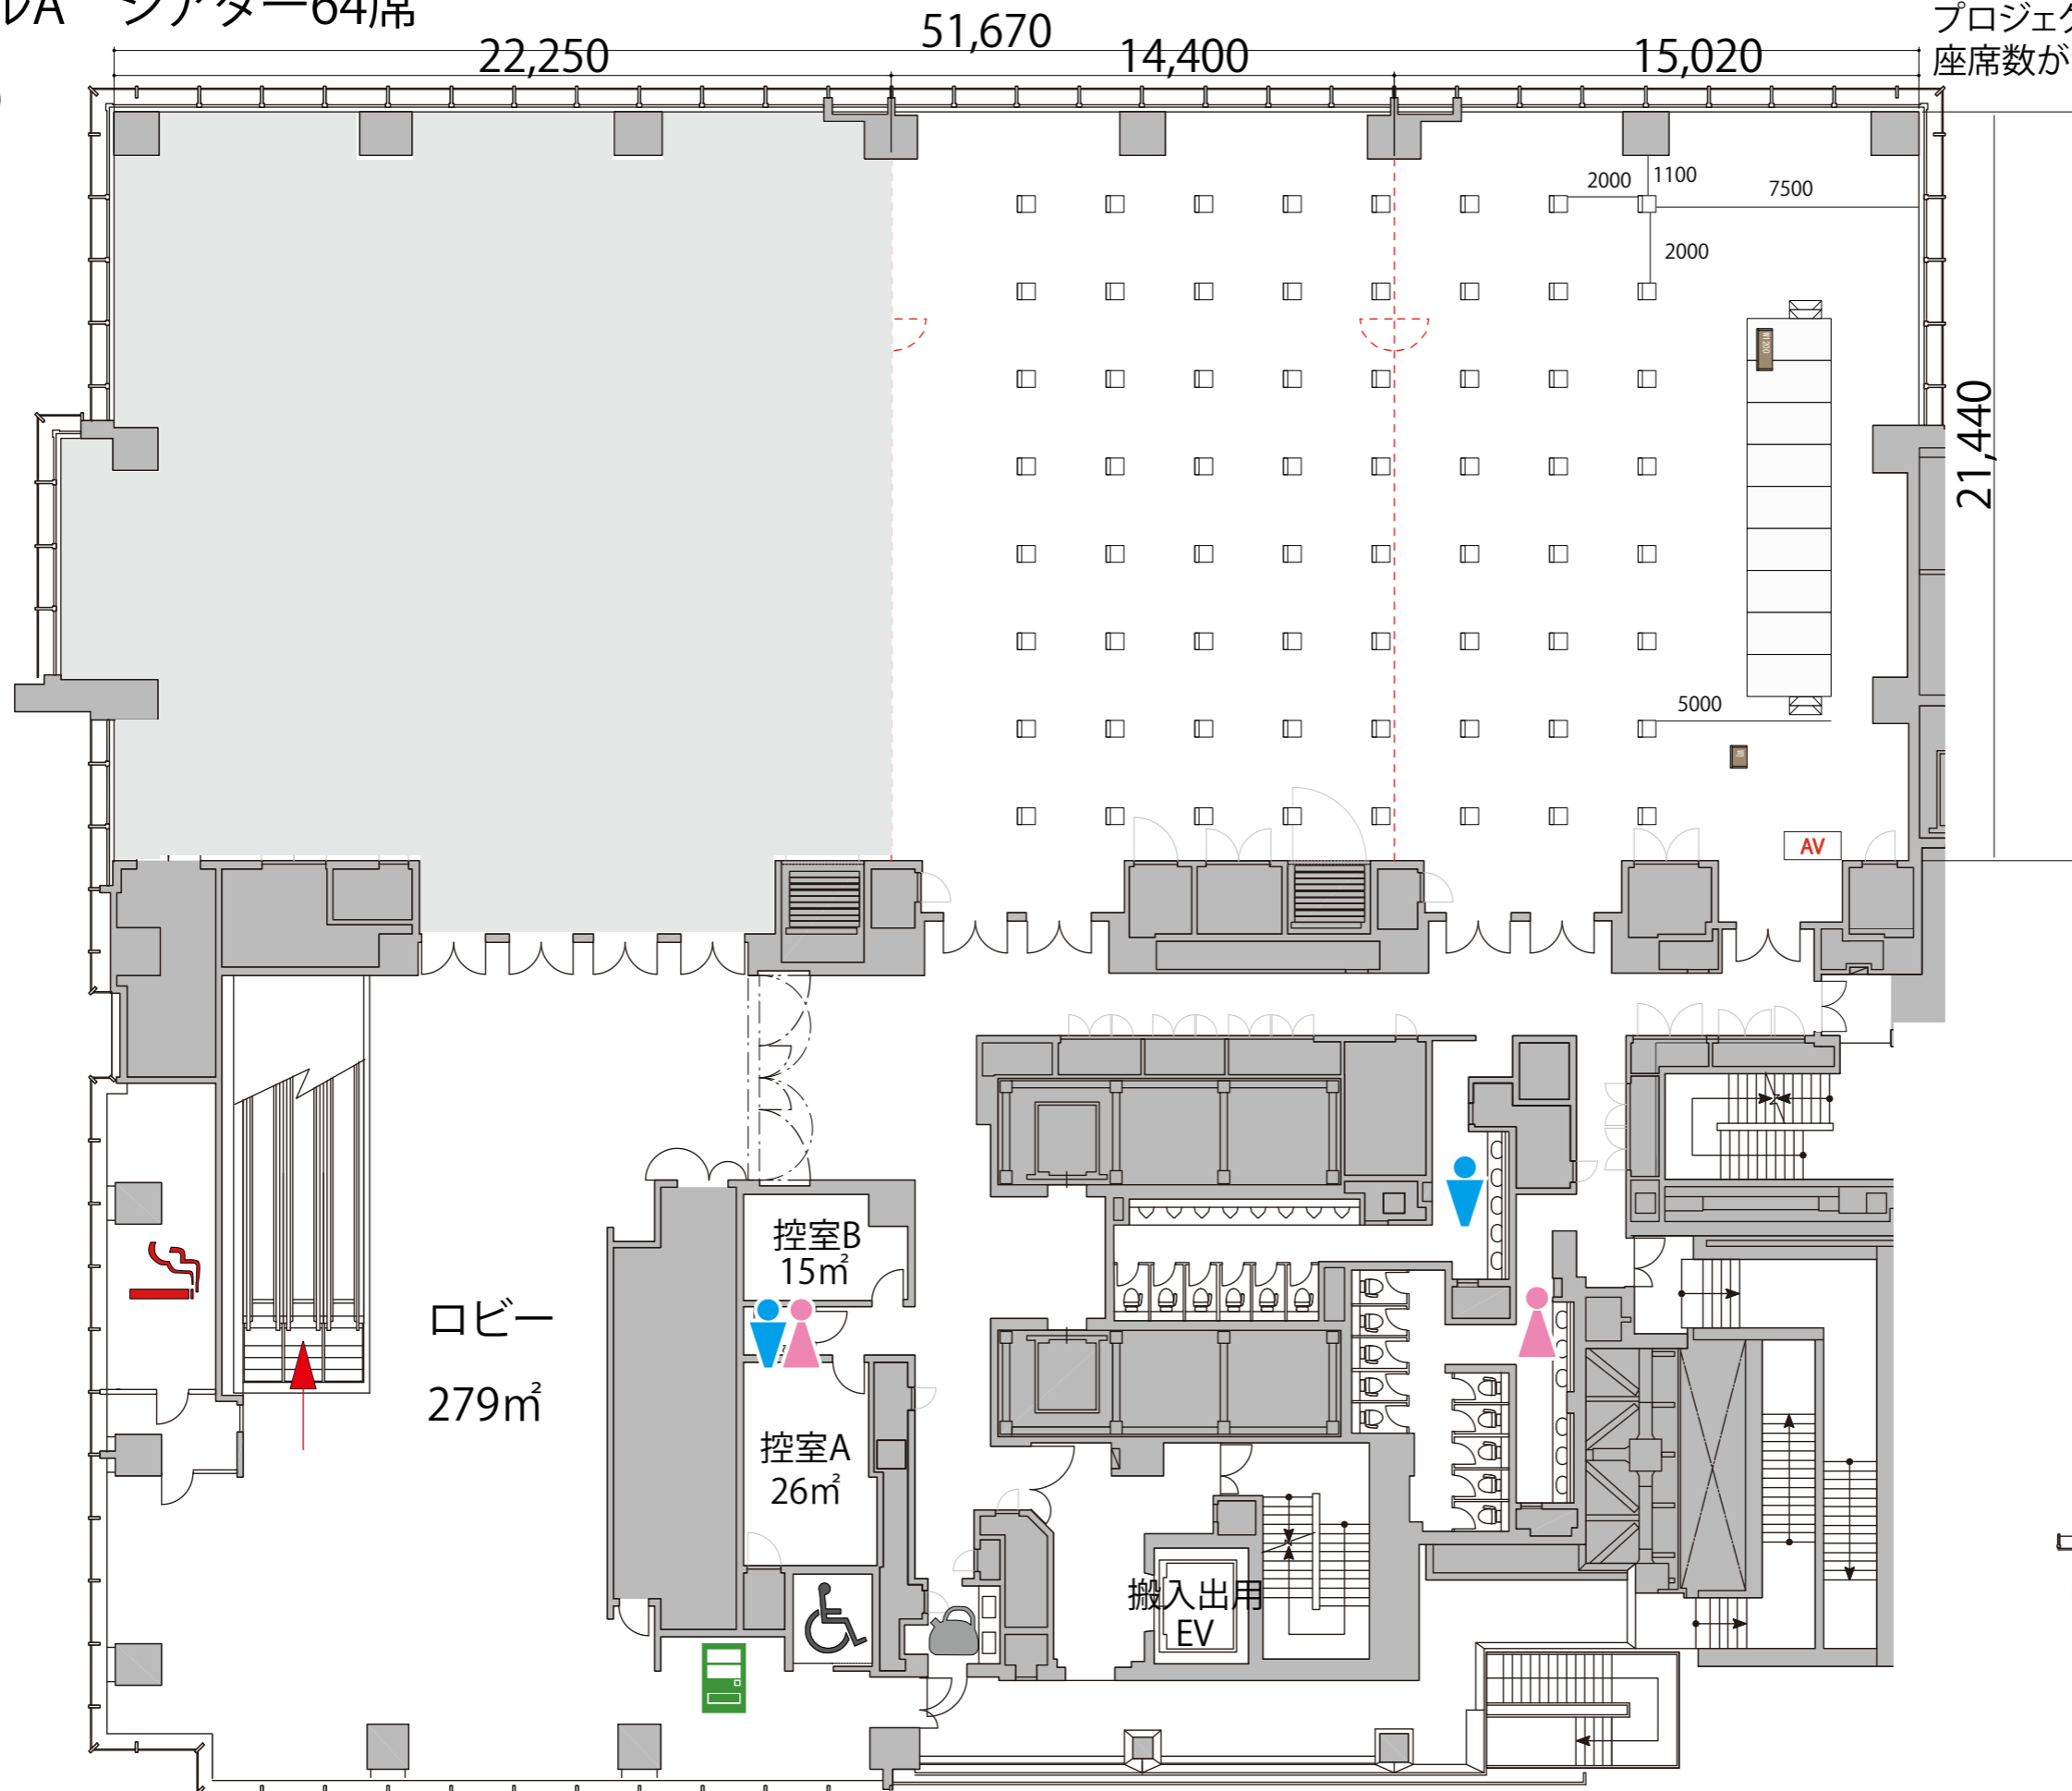


- イス
- 司会台
- 演台
- ステージ
- ステージステップ
- 操作卓




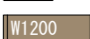

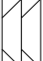

- 給湯室
- 男子トイレ
- 女子トイレ
- 優先トイレ
- 喫煙室
- 自動販売機
- ガラス窓
- 可動式間仕切り

2FホールA スクール1名掛け 70席

2F

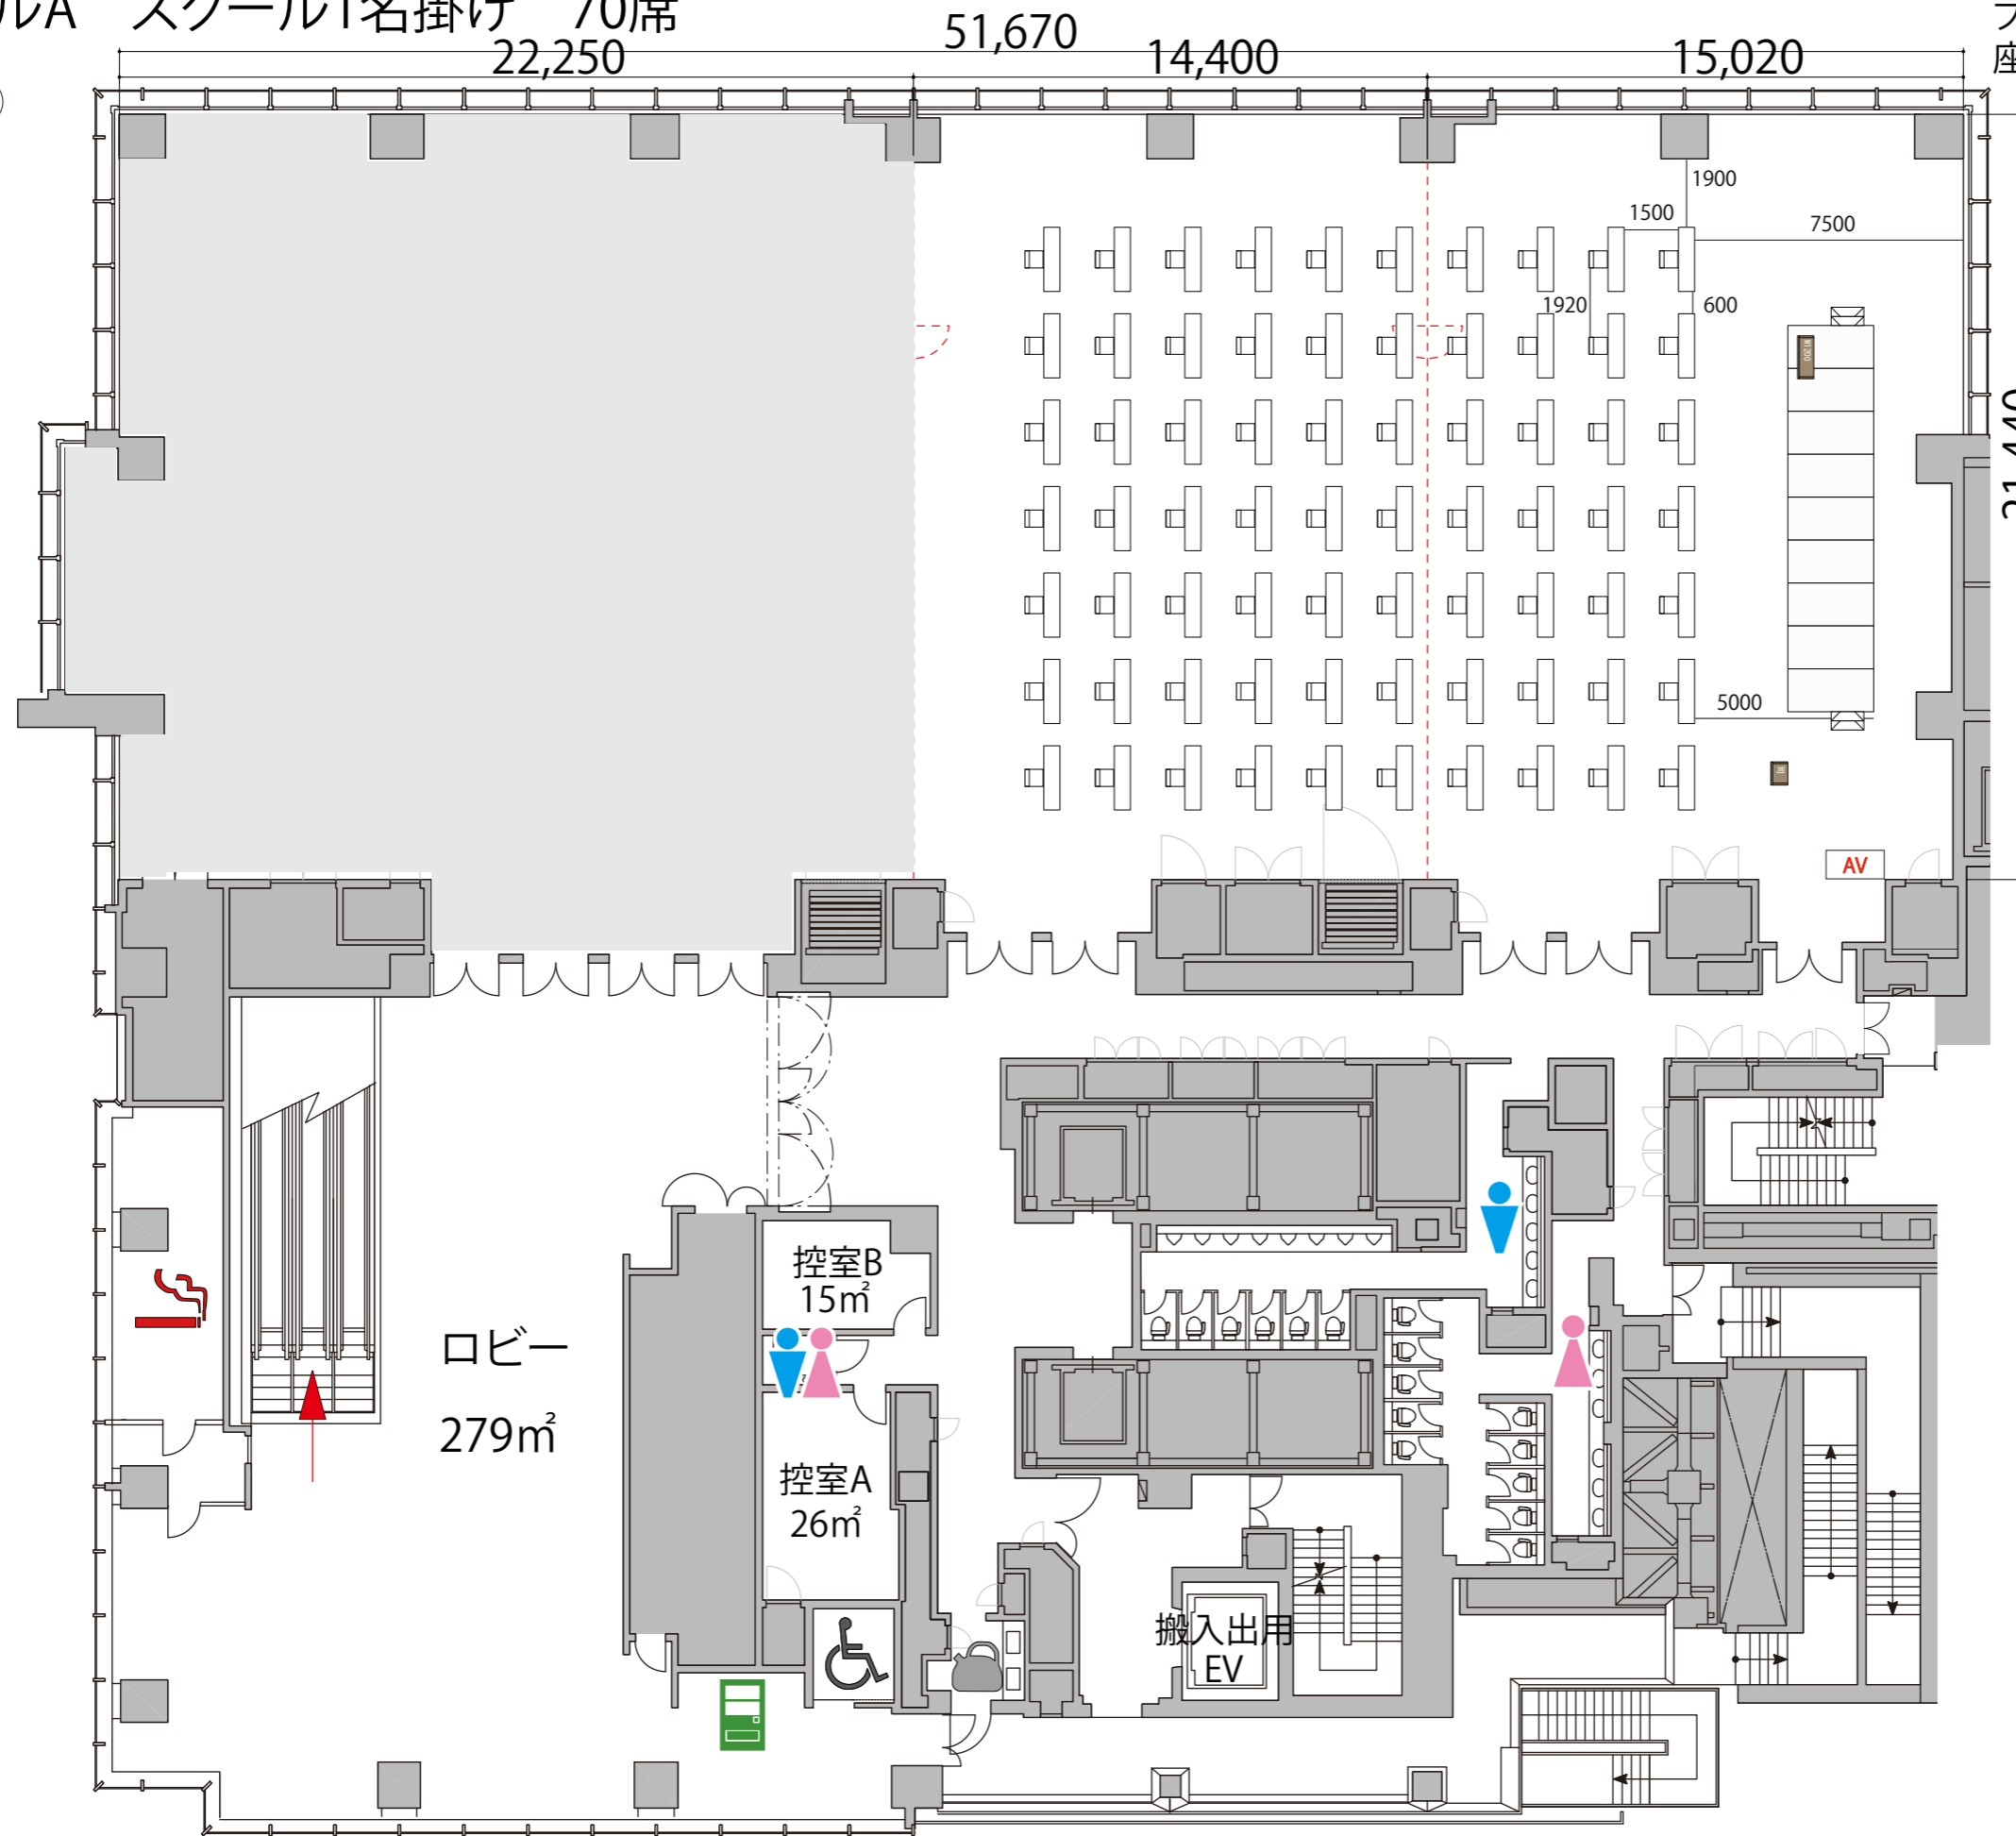プロジェクター・スクリーンの設置などにより  
座席数が減少する場合がございます。



-  テーブル
-  イス
-  司会台
-  演台 (W1200)
-  ステージ
-  ステージステップ
-  操作卓 (AV)

-  給湯室
-  男子トイレ
-  女子トイレ
-  優先トイレ
-  喫煙室
-  自動販売機
-  ガラス窓
-  可動式間仕切り