


1F

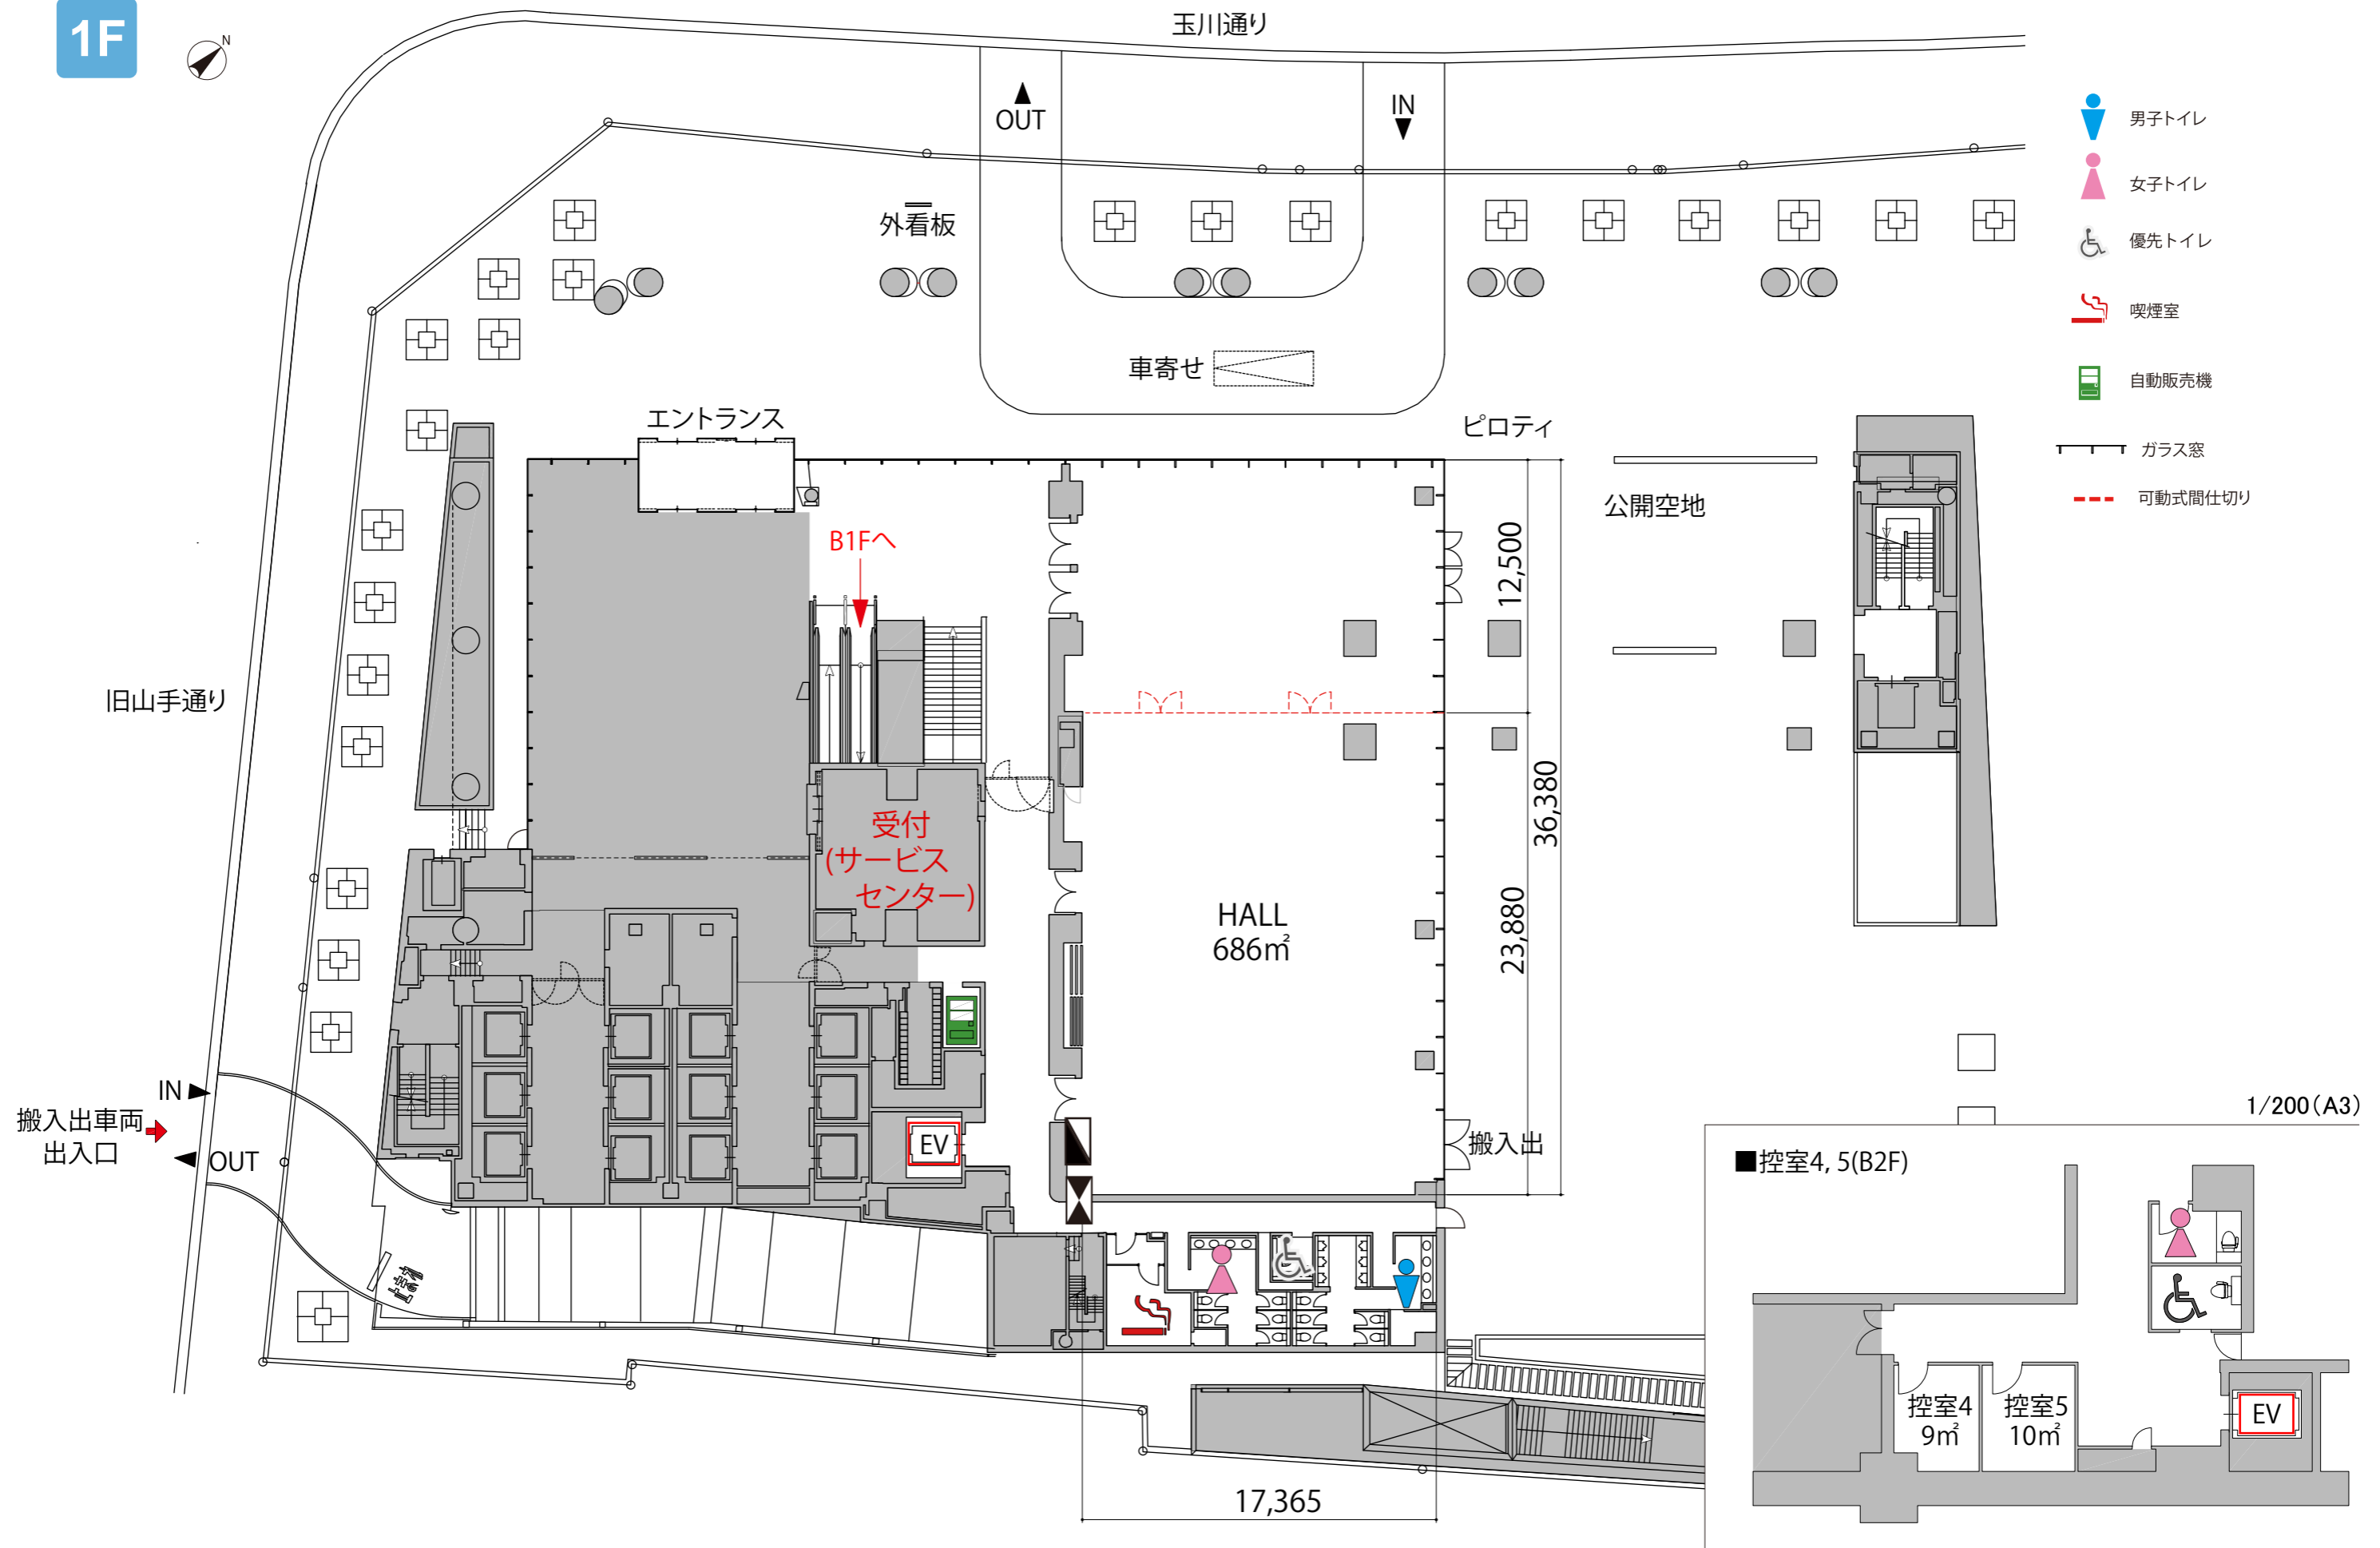

- 男子トイレ
- 女子トイレ
- 優先トイレ
- 喫煙室
- 自動販売機
- ガラス窓
- 可動式間仕切り

1/200 (A3)

■控室4, 5(B2F)

控室4  
9m<sup>2</sup>

控室5  
10m<sup>2</sup>

EV