
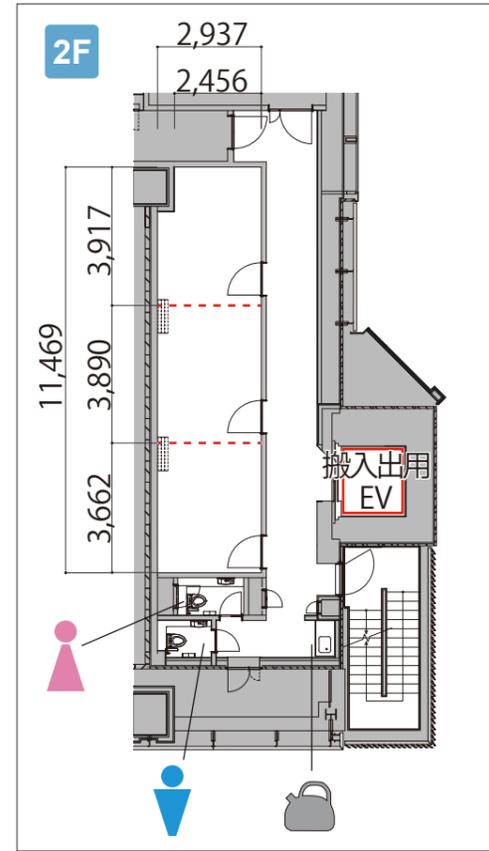


3F

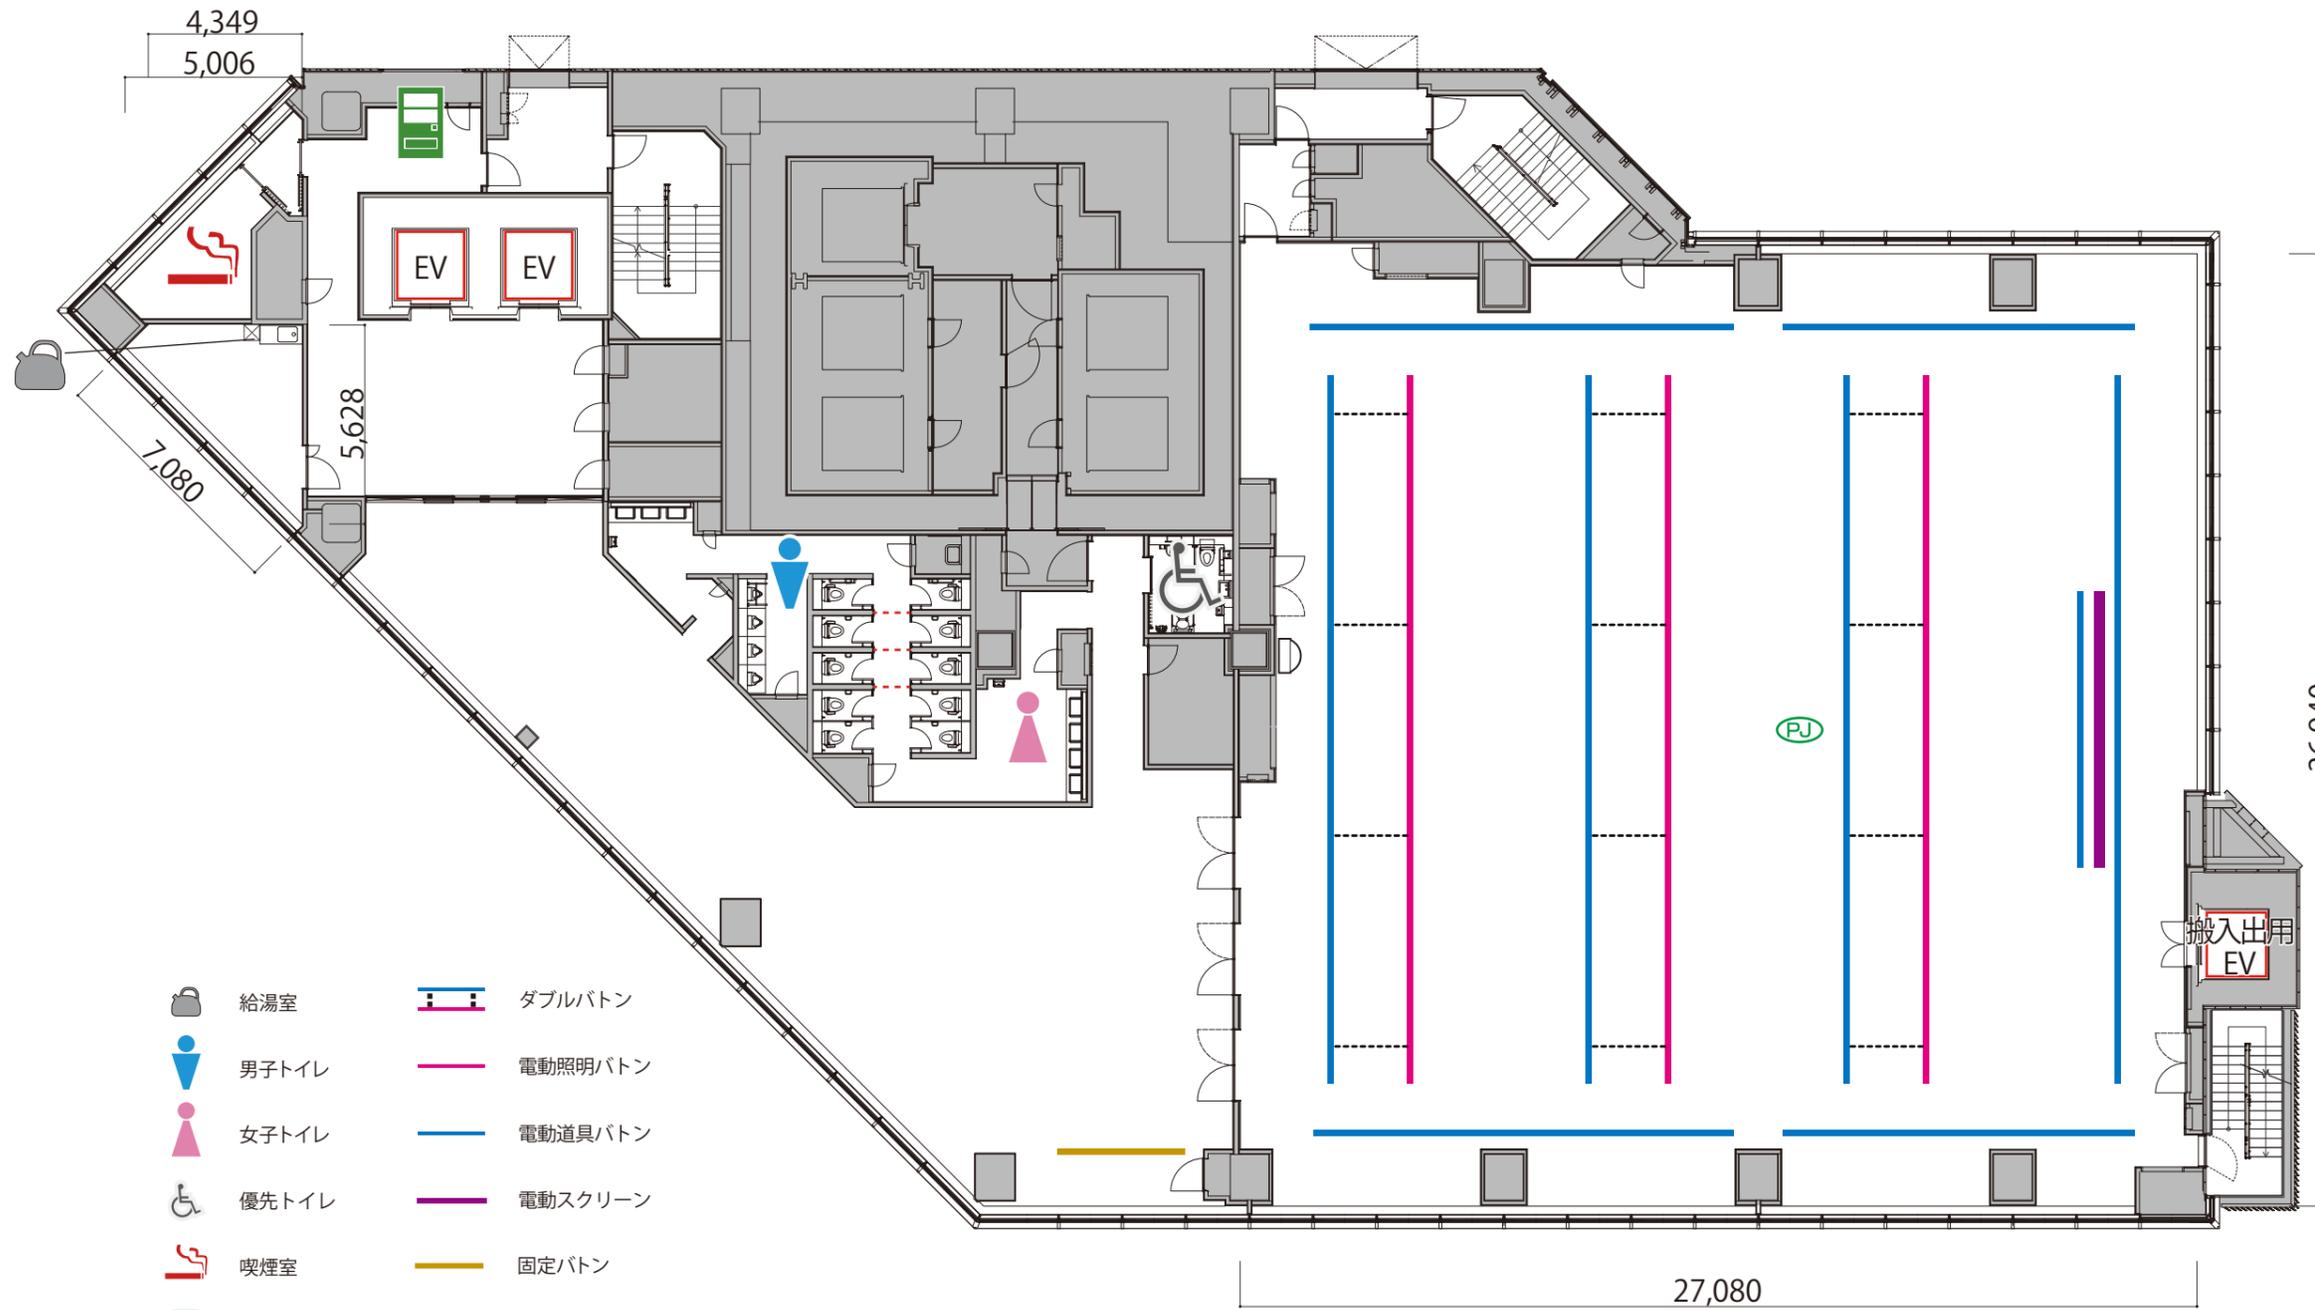

- 給湯室
- 男子トイレ
- 女子トイレ
- 優先トイレ
- 喫煙室
- 自動販売機
- ガラス窓
- 可動式間仕切り
- ダブルバトン
- 電動照明バトン
- 電動道具バトン
- 電動スクリーン
- 固定バトン
- 天吊リプロジェクター
- 定点カメラ