



3F

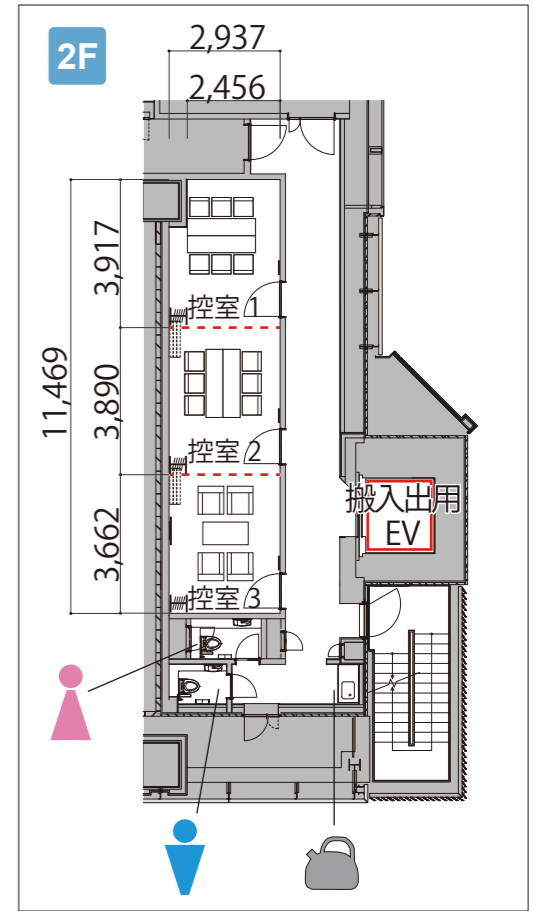

HALL 島型 336席 (56島)

プロジェクター・スクリーン等の設置により
席数が減少する場合がございます

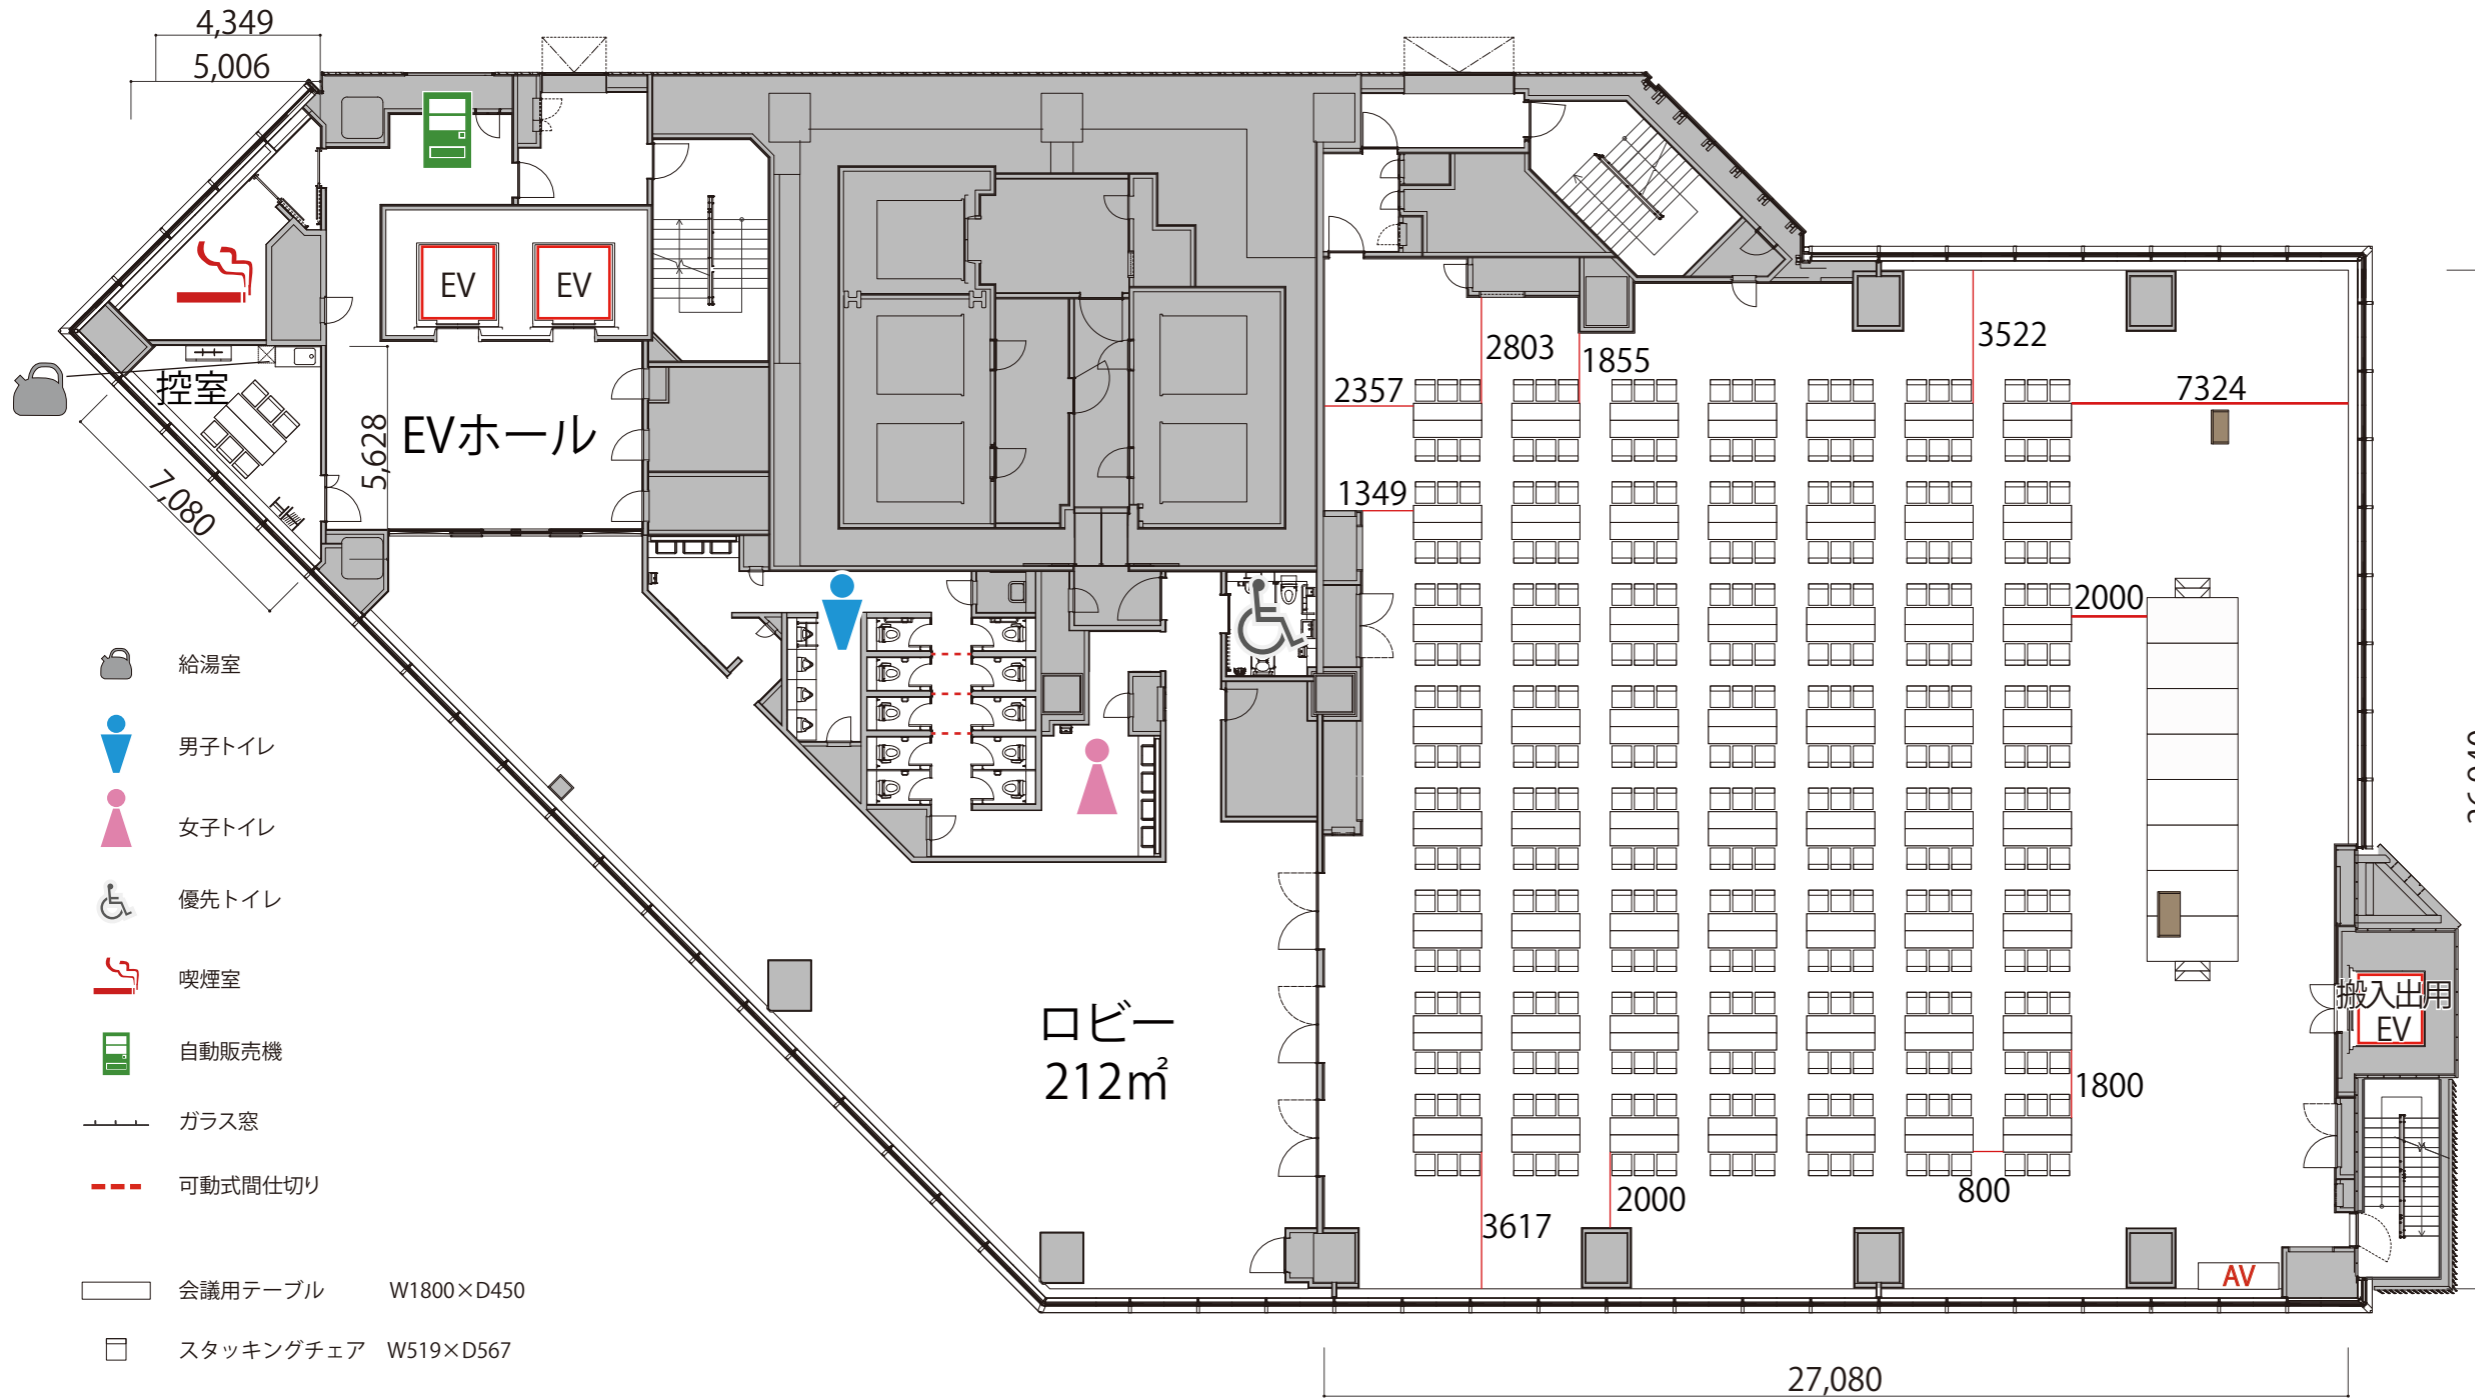

- 給湯室
- 男子トイレ
- 女子トイレ
- 優先トイレ
- 喫煙室
- 自動販売機
- ガラス窓
- 可動式間仕切り
- 会議用テーブル W1800×D450
- スタッキングチェア W519×D567
- 演台 W1200×D600
- 司会台 W900×D580
- ステージ W2400×D1200×H400・600
- ステージステップ W920×D510×H400×2段
- AV操作卓 W2130×D700