


4F



Room1+2 口の字 90席

プロジェクター・スクリーン等の設置により
席数が減少する場合がございます

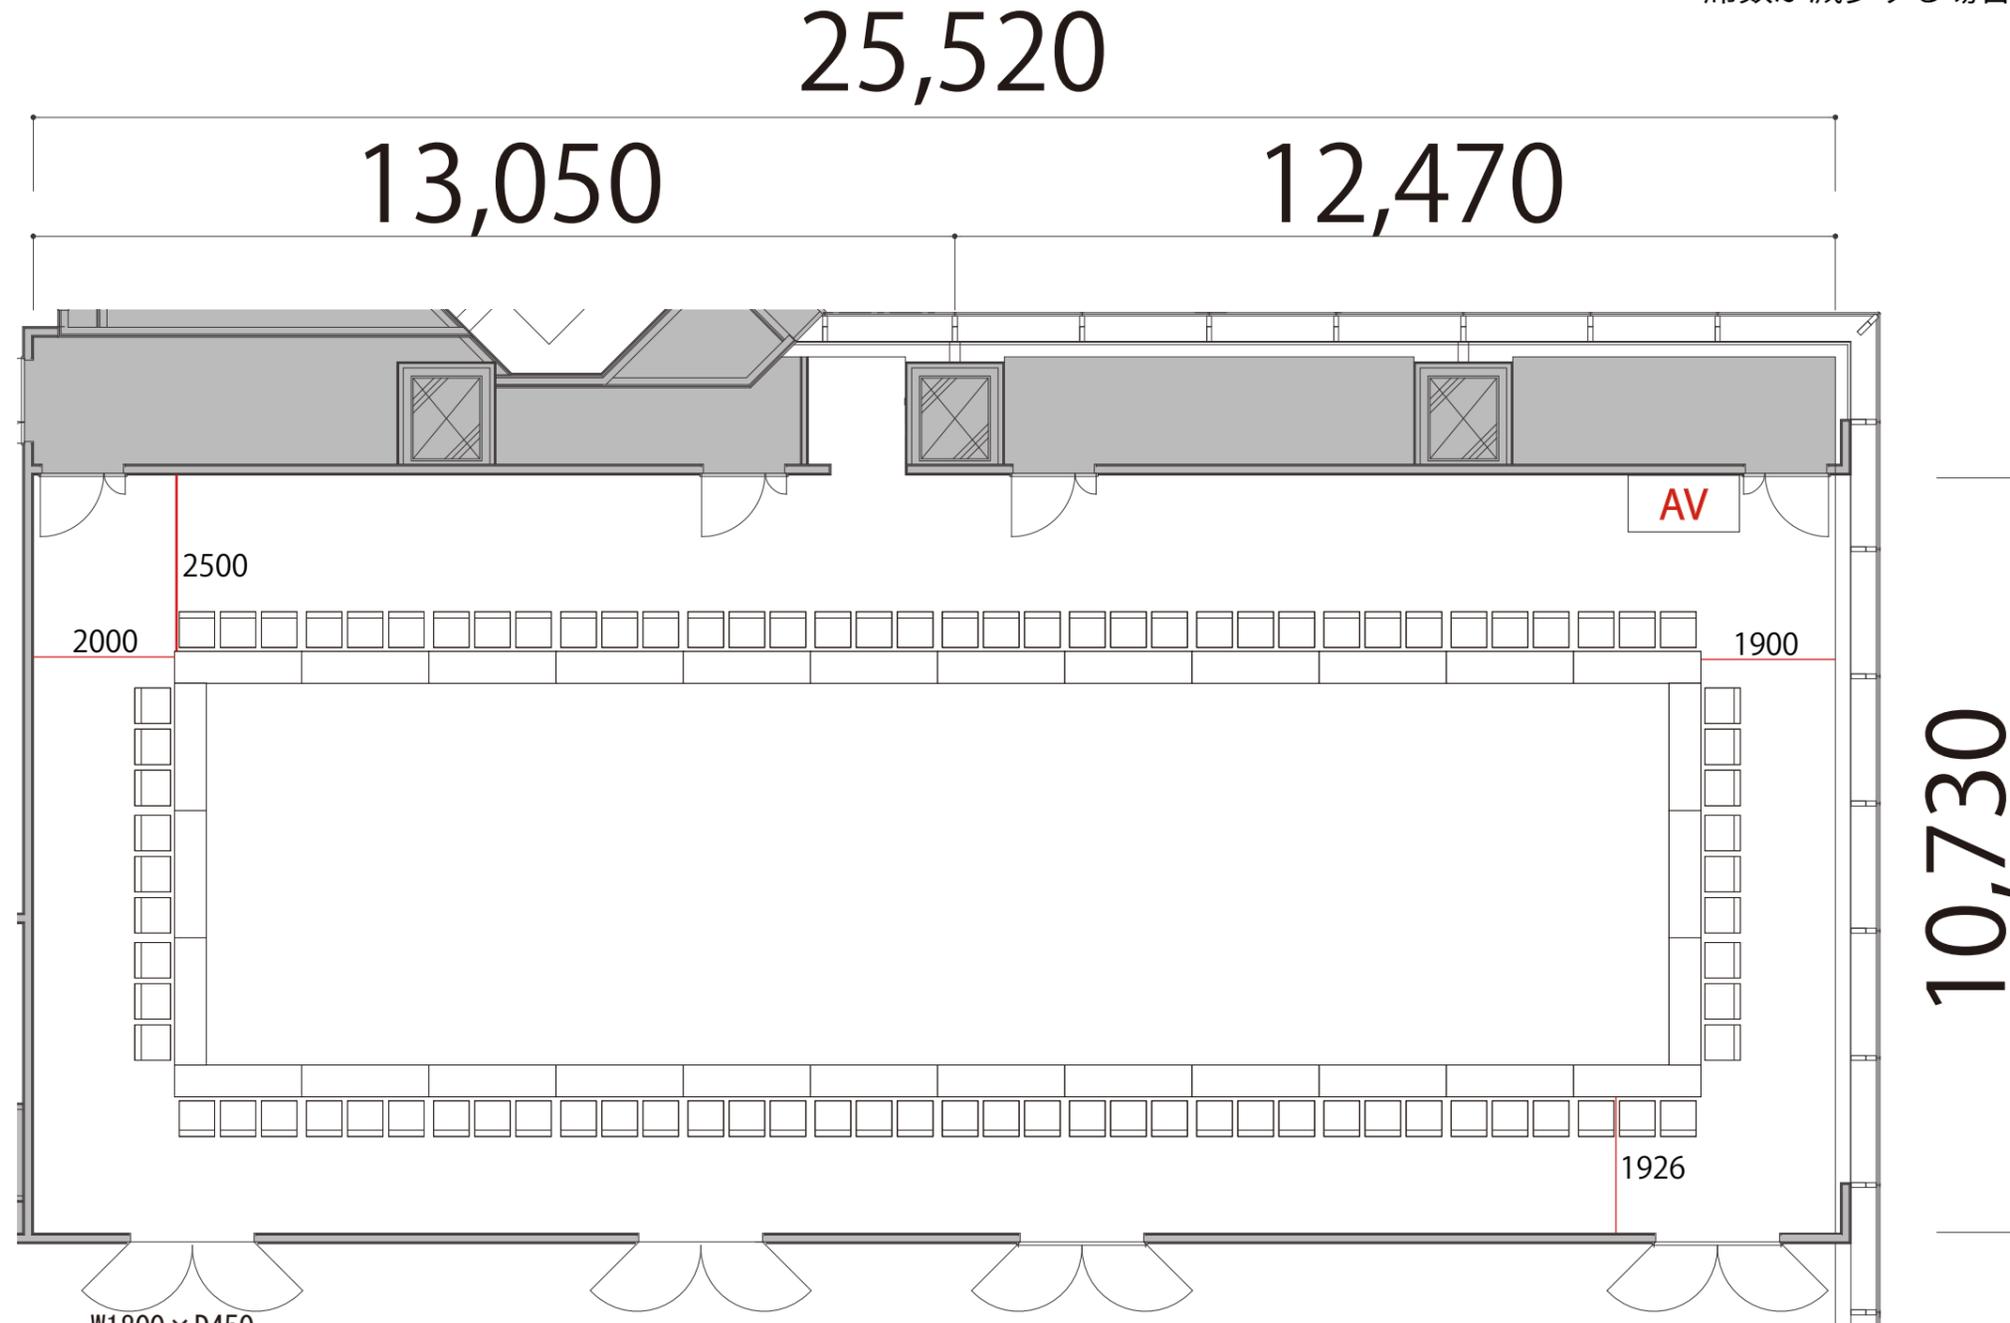

-  会議用テーブル W1800×D450
-  スタッキングチェア サイズ決定次第お知らせします。
-  演台 W1200×D600
-  司会台 W900×D580
-  AV操作卓 W1575×D800