


4F

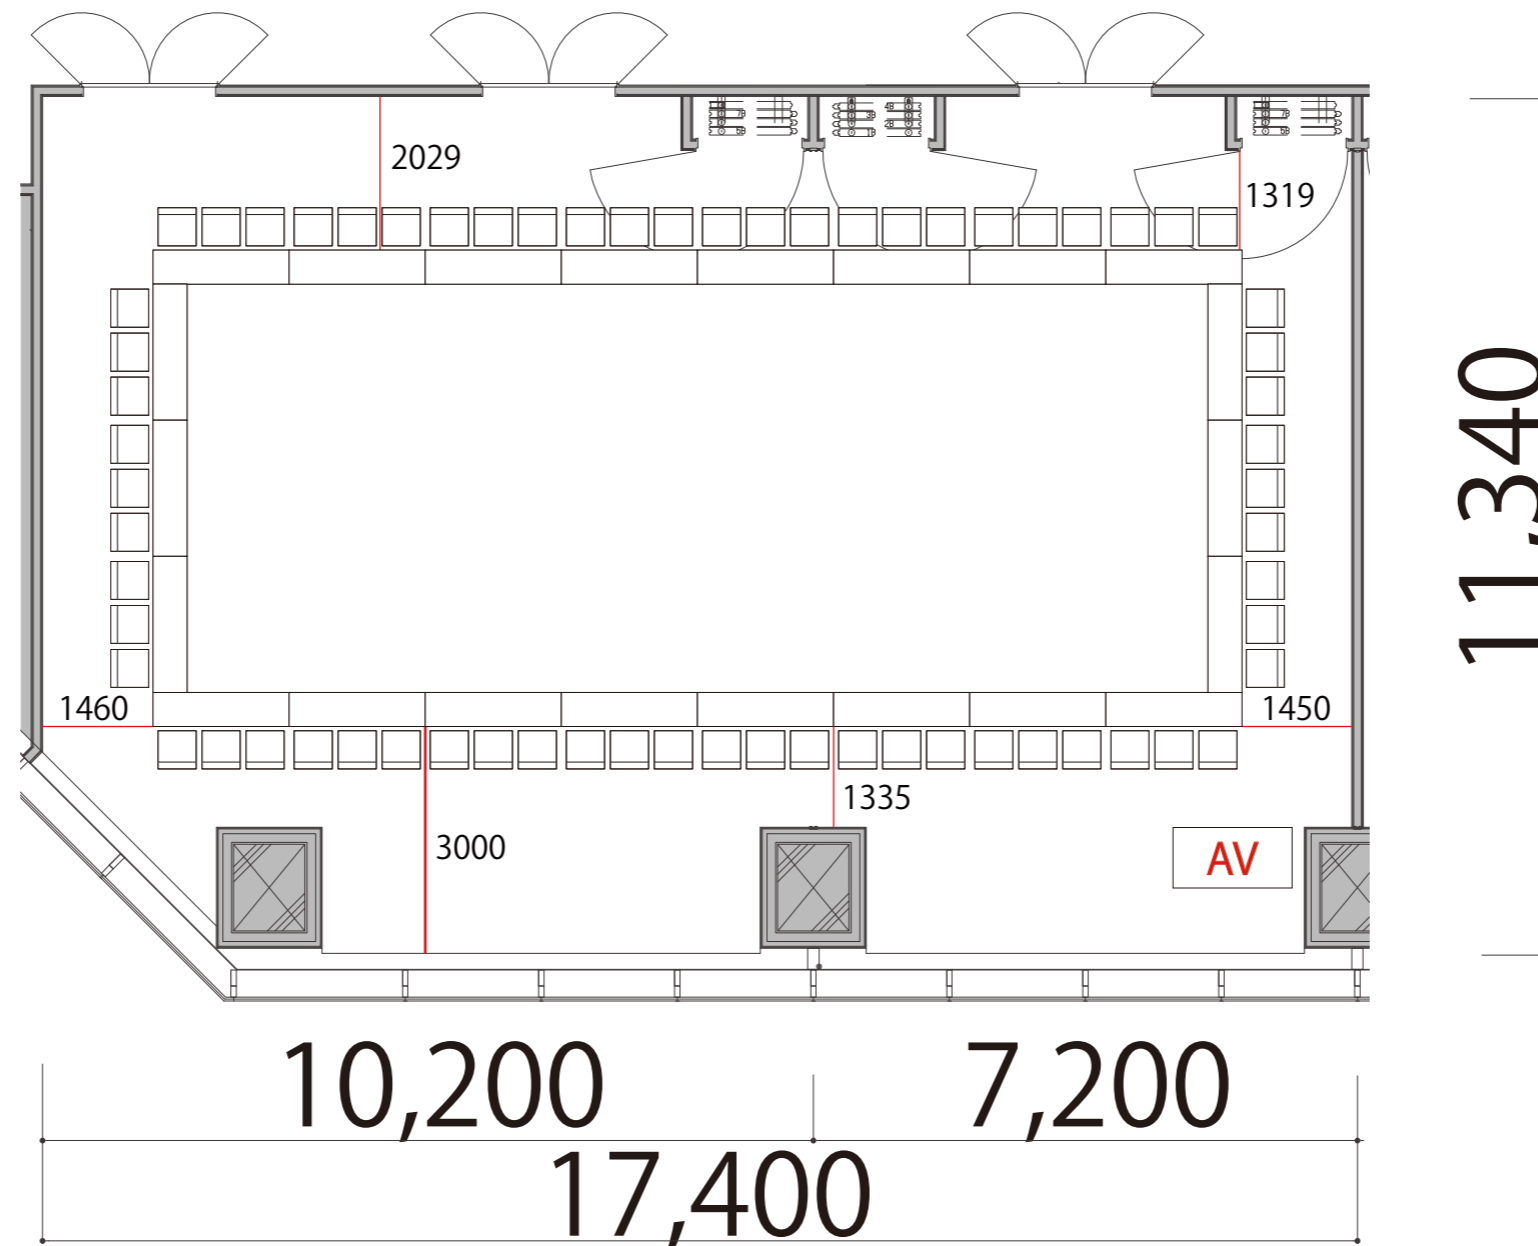

Room3+4 口の字 66席

プロジェクター・スクリーン等の設置により
席数が減少する場合がございます



- 会議用テーブル W1800×D450
- スタッキングチェア サイズ決定次第お知らせします。
- 演台 W1200×D600
- 司会台 W900×D580
- AV AV操作卓 W1575×D800