







4F

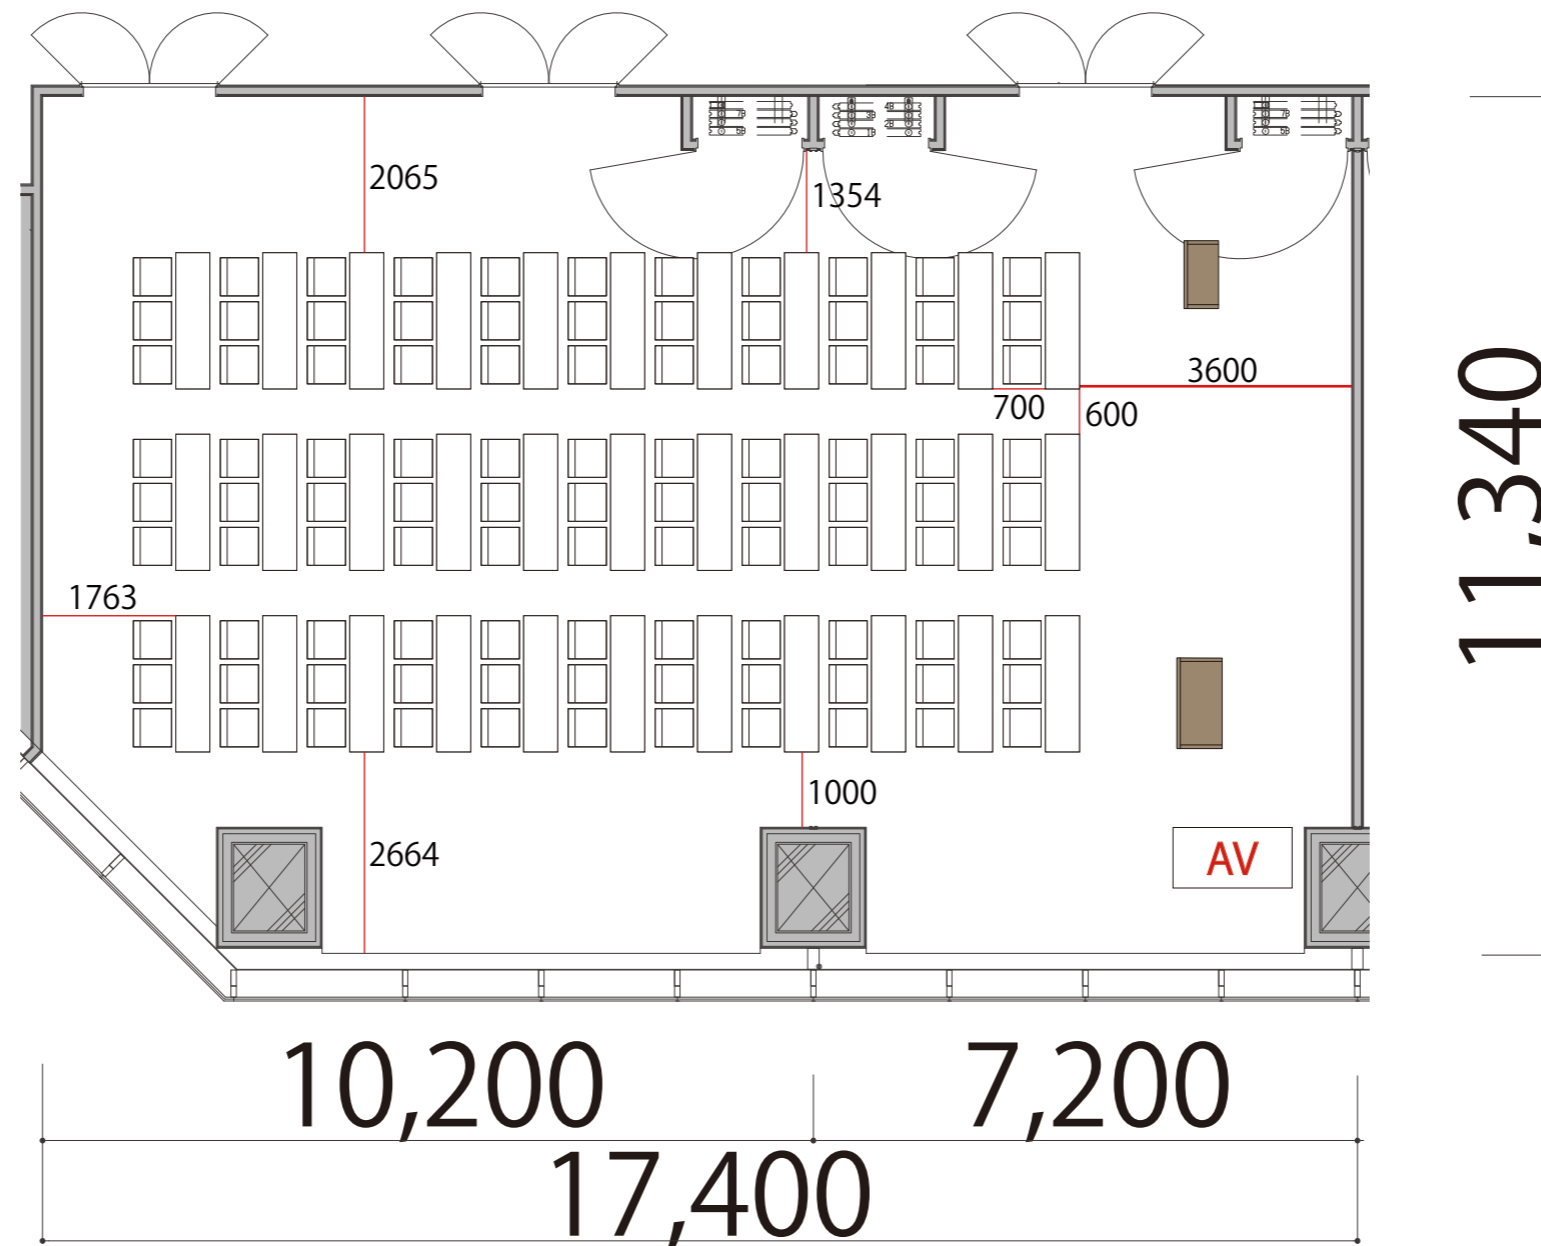

Room3+4 スクール3名掛け 99席

プロジェクター・スクリーン等の設置により  
席数が減少する場合がございます

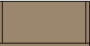

-  会議用テーブル W1800 x D450
-  スタッキングチェア サイズ決定次第お知らせします。
-  演台 W1200 x D600
-  司会台 W900 x D580
-  AV操作卓 W1575 x D800