


4F

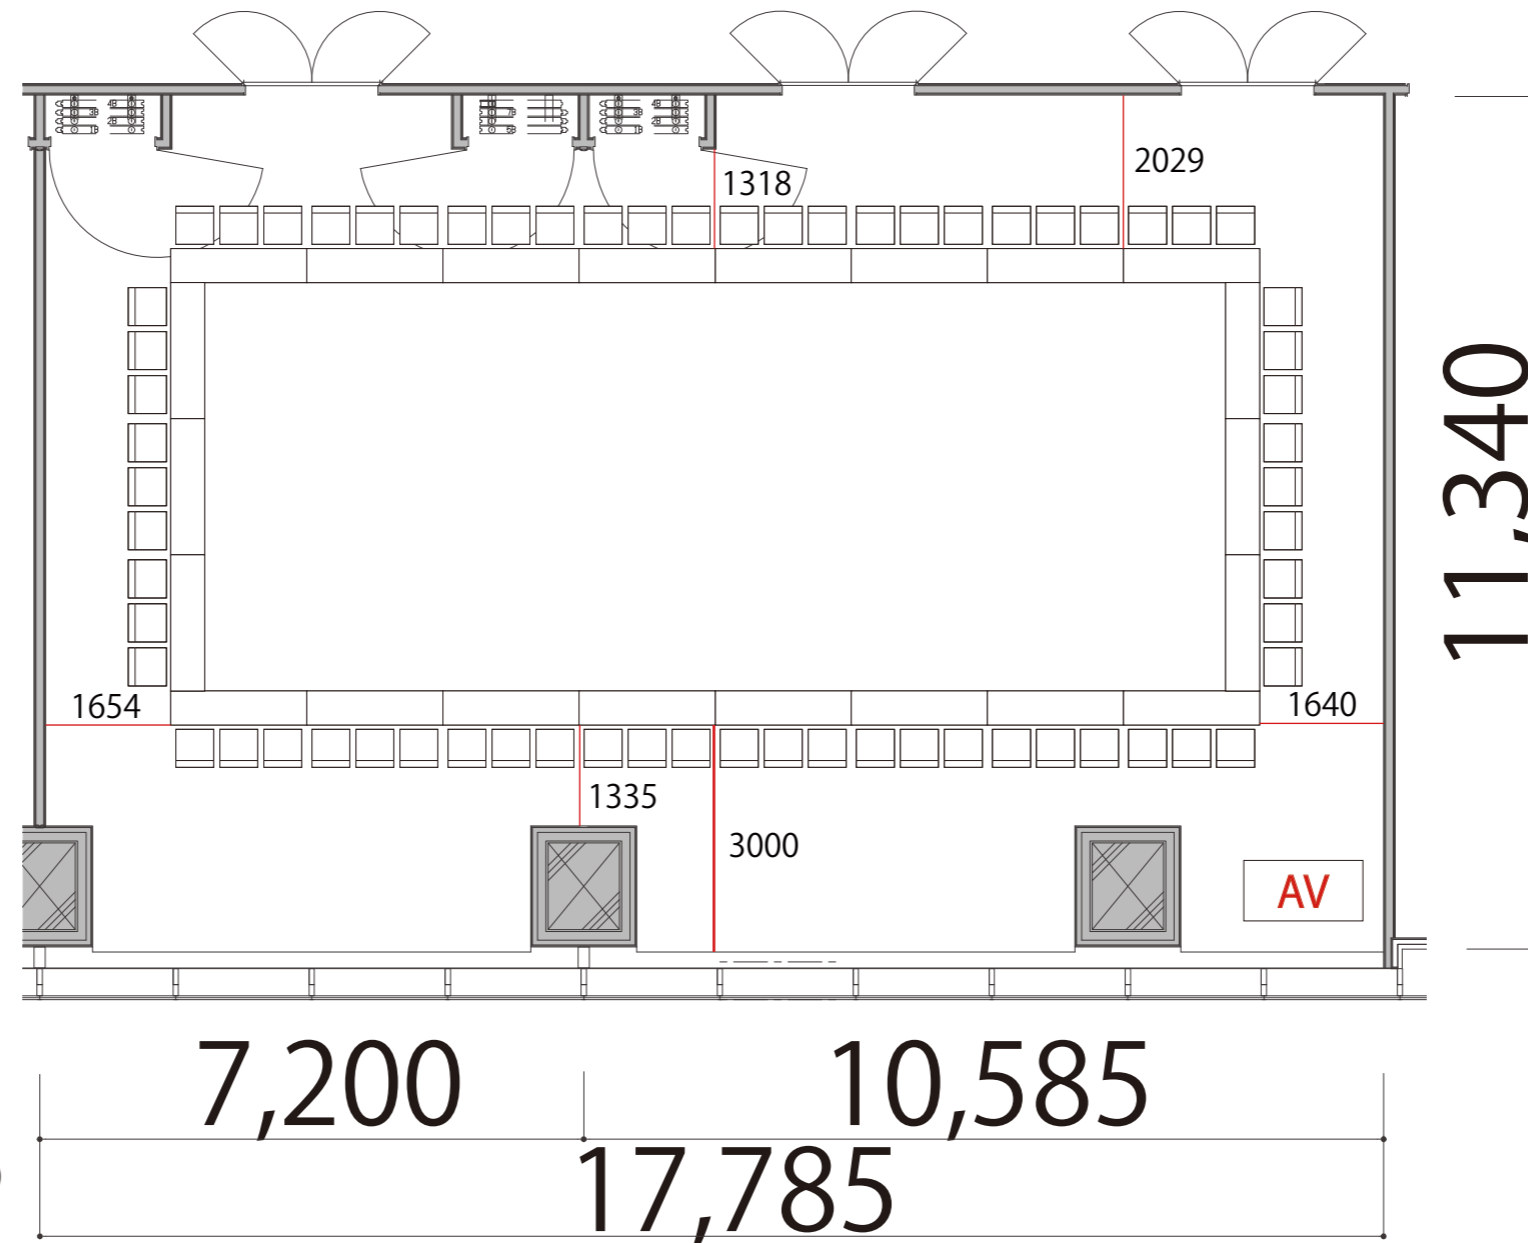

Room5+6 口の字 66席

プロジェクター・スクリーン等の設置により  
席数が減少する場合がございます



- 会議用テーブル W1800×D450
- スタッキングチェア サイズ決定次第お知らせします。
- 演台 W1200×D600
- 司会台 W900×D580
- AV AV操作卓 W1575×D800