

1F


HALL 全体 シアター 104席

41,540

24,870

16,670

プロジェクター・スクリーン等の設置により
席数が減少する場合がございます

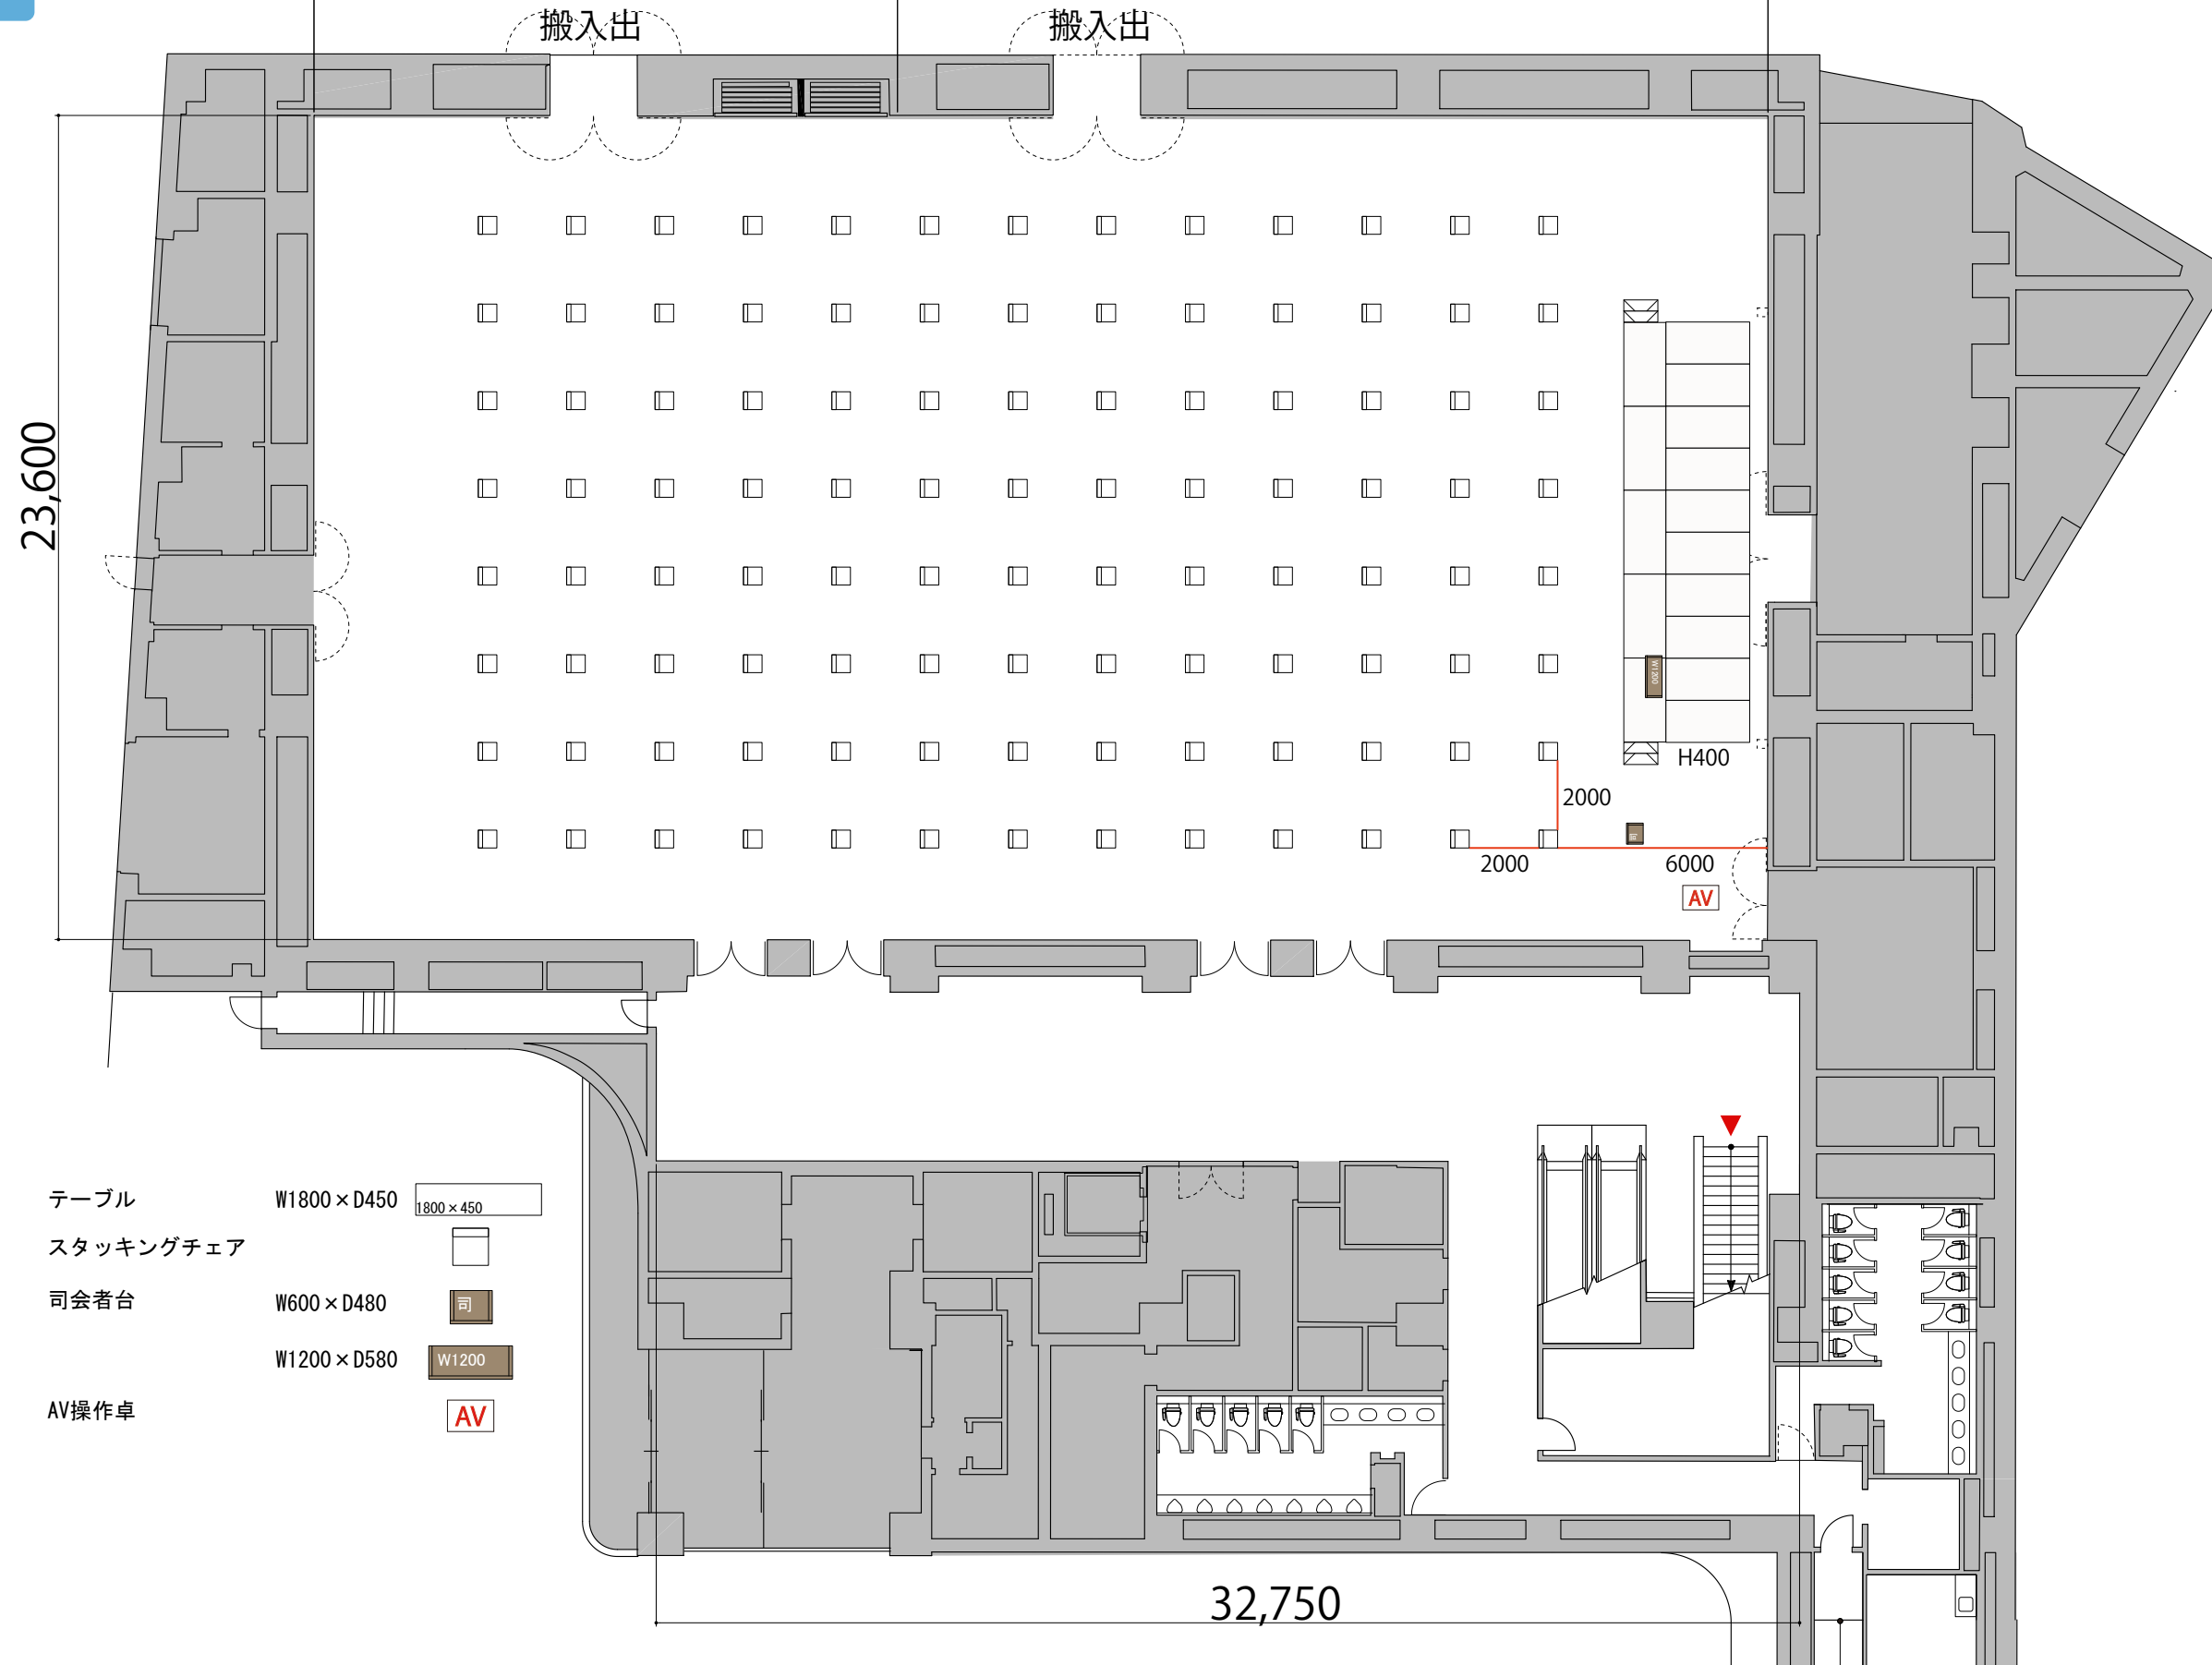

1F


HALL 全体 スクール 117席





41,540

16,670

24,870

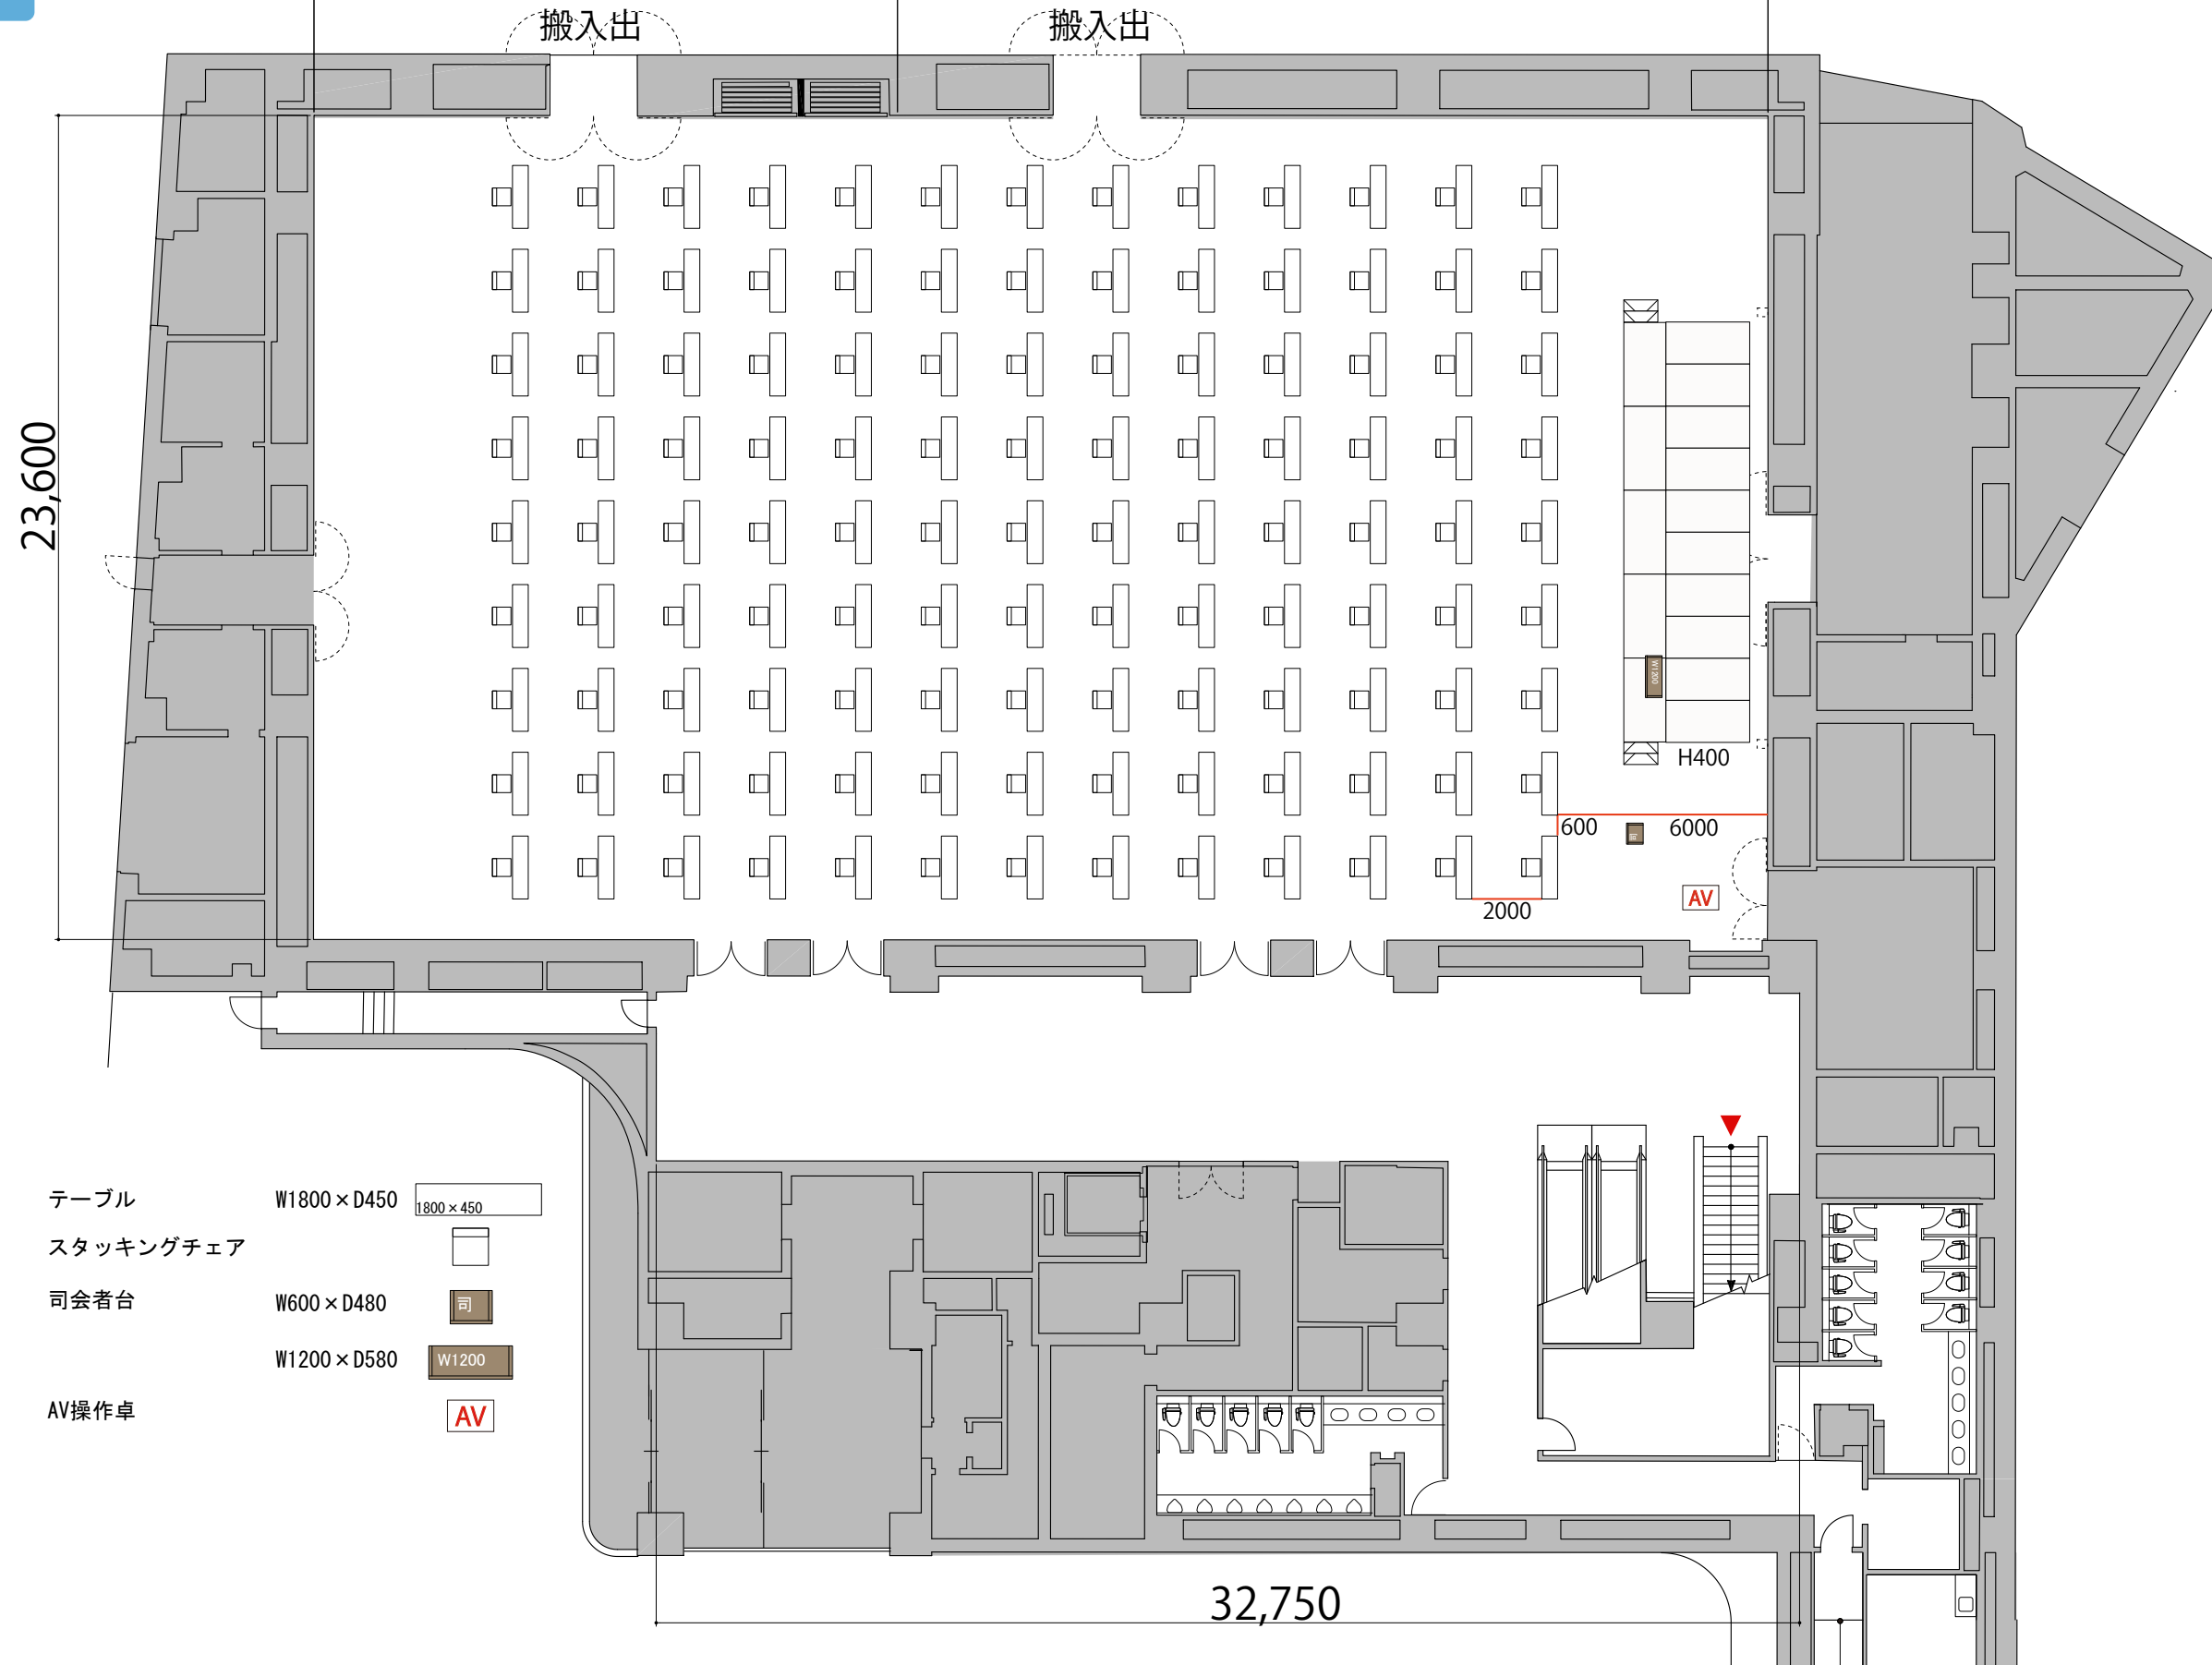プロジェクター・スクリーン等の設置により
席数が減少する場合がございます

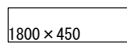

- テーブル W1800 x D450 
- スタッキングチェア 1800 x 450 
- 司会者台 W600 x D480 
- AV操作卓 W1200 x D580 

32,750

H400

600 6000

2000

AV