

1F


HALL 全体 スクール2名掛け 504席





41,540

24,870

16,670

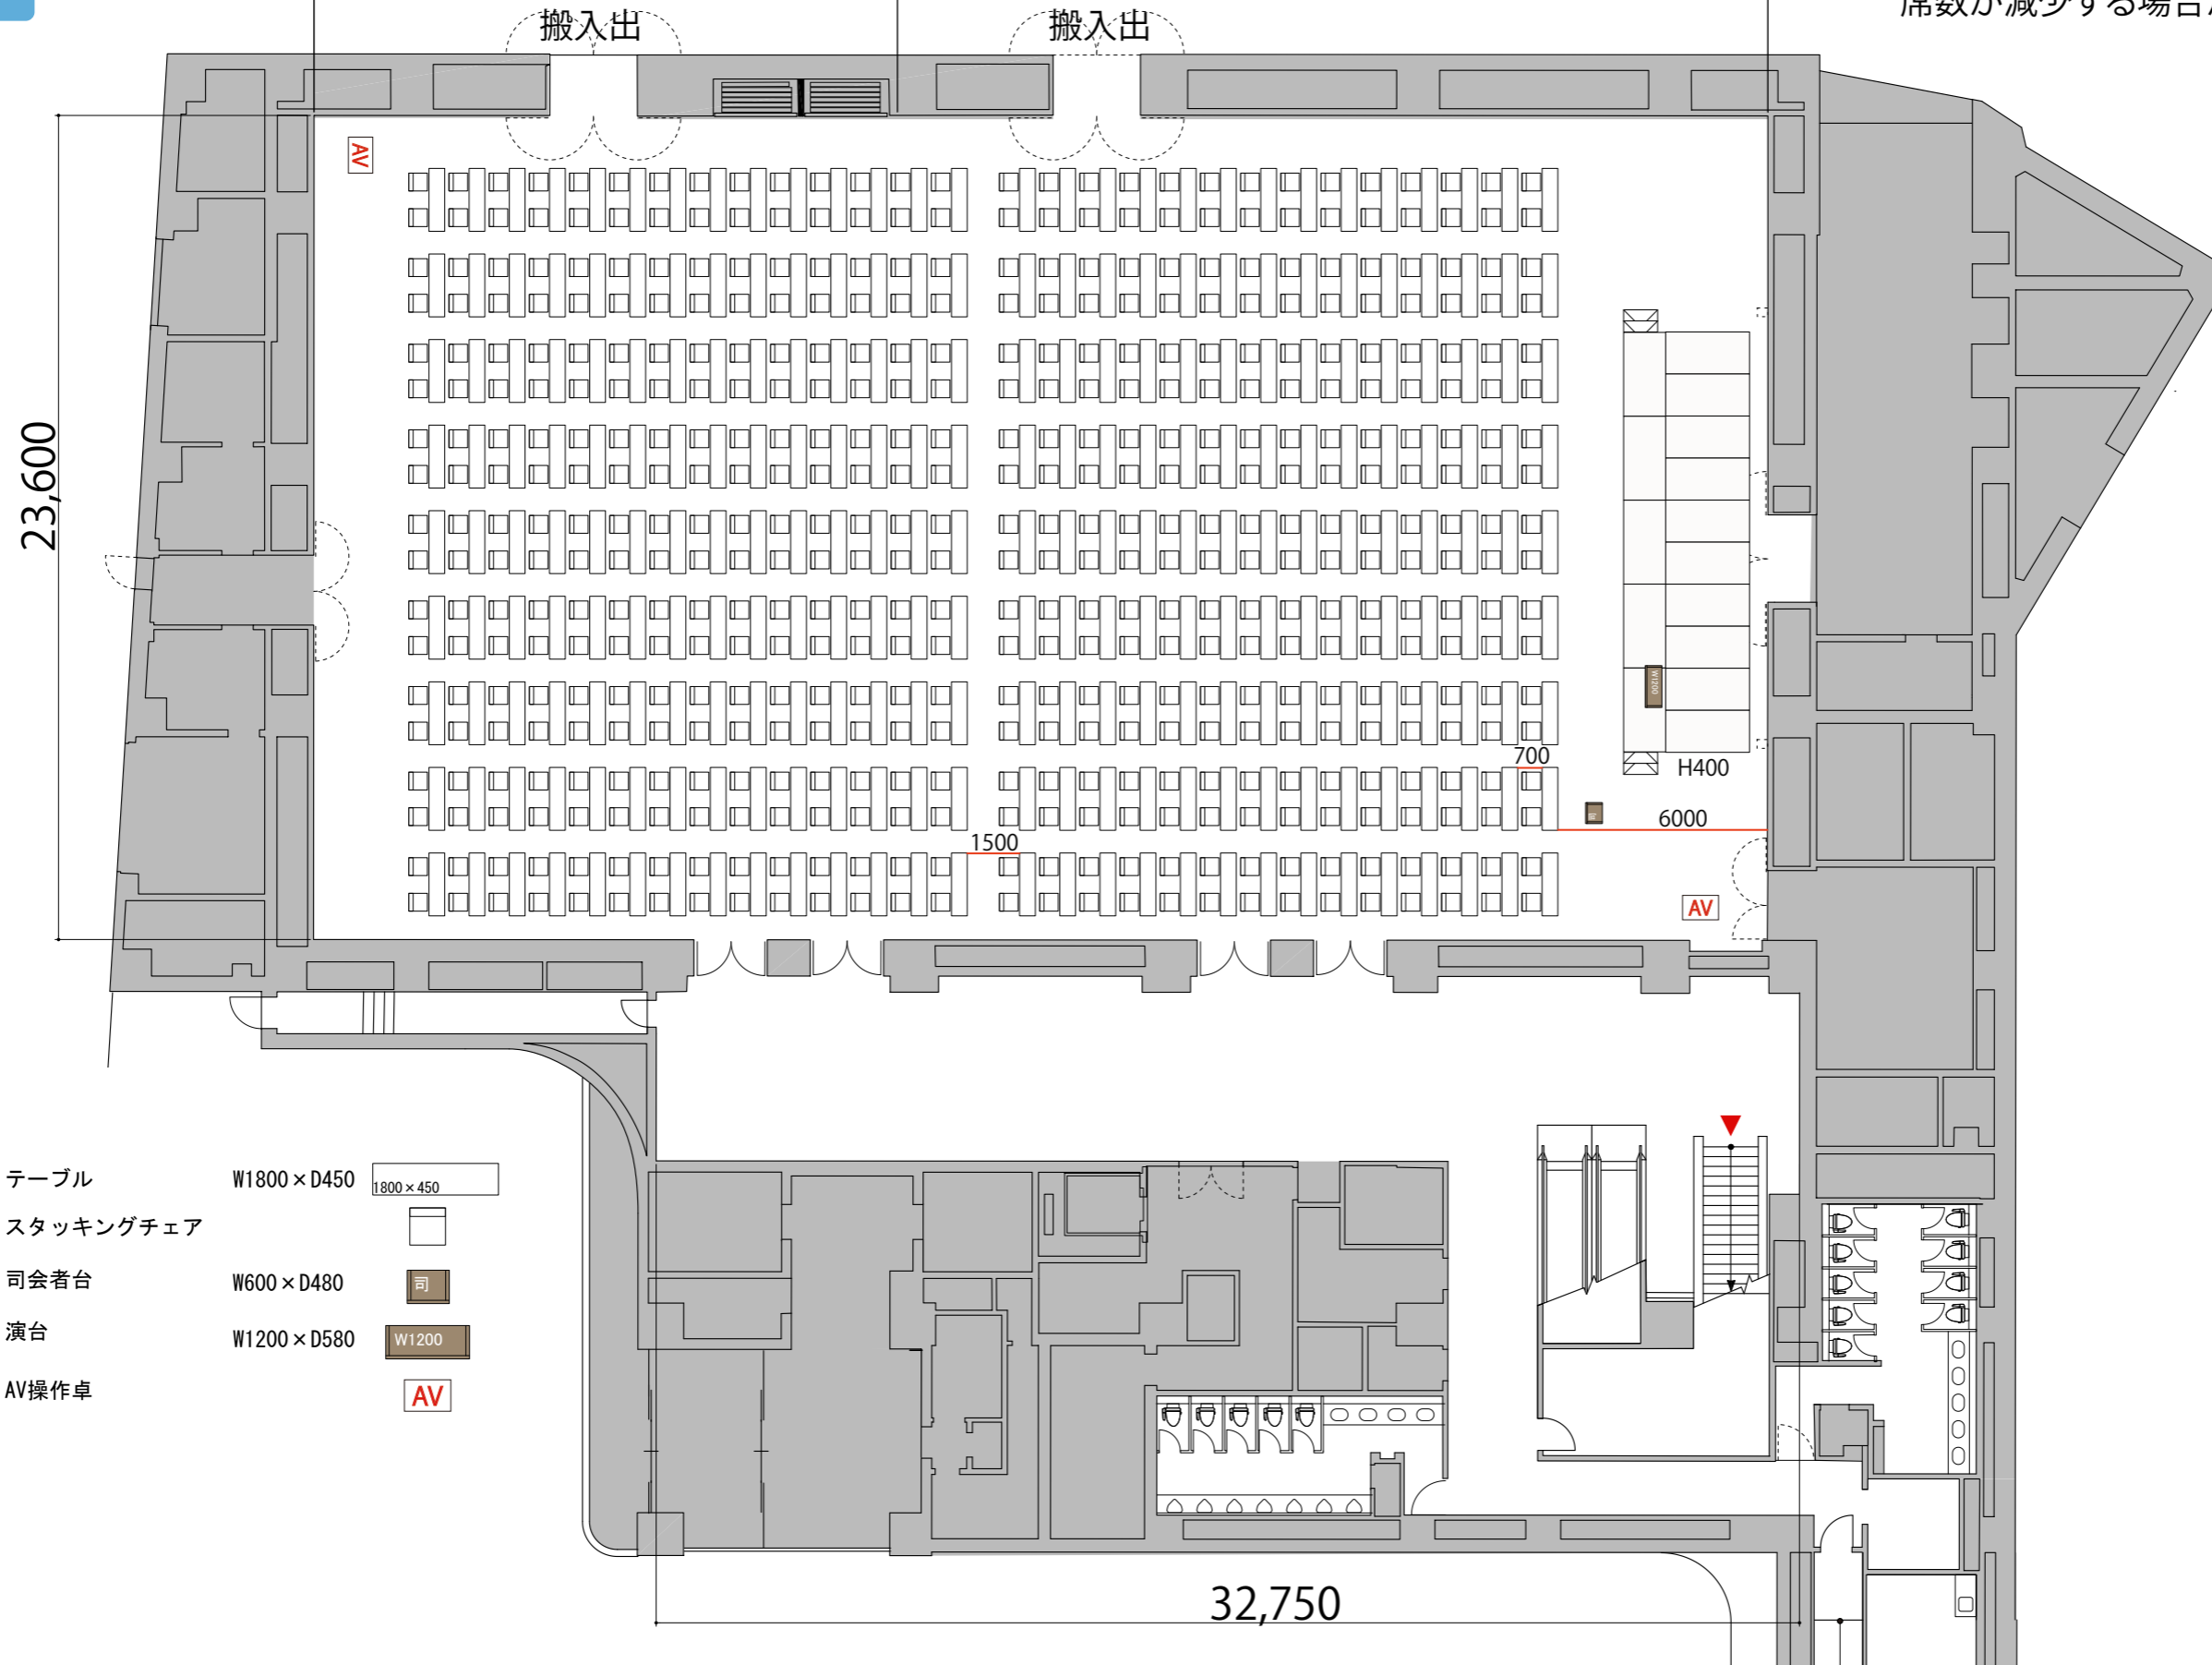プロジェクター・スクリーン等の設置により
席数が減少する場合がございます

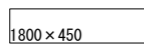

- テーブル W1800 × D450 
- スタッキングチェア 
- 司会者台 W600 × D480 
- 演台 W1200 × D580 
- AV操作卓 