

1F


HALL A 島型 288席(48島)




41,540

16,670

24,870

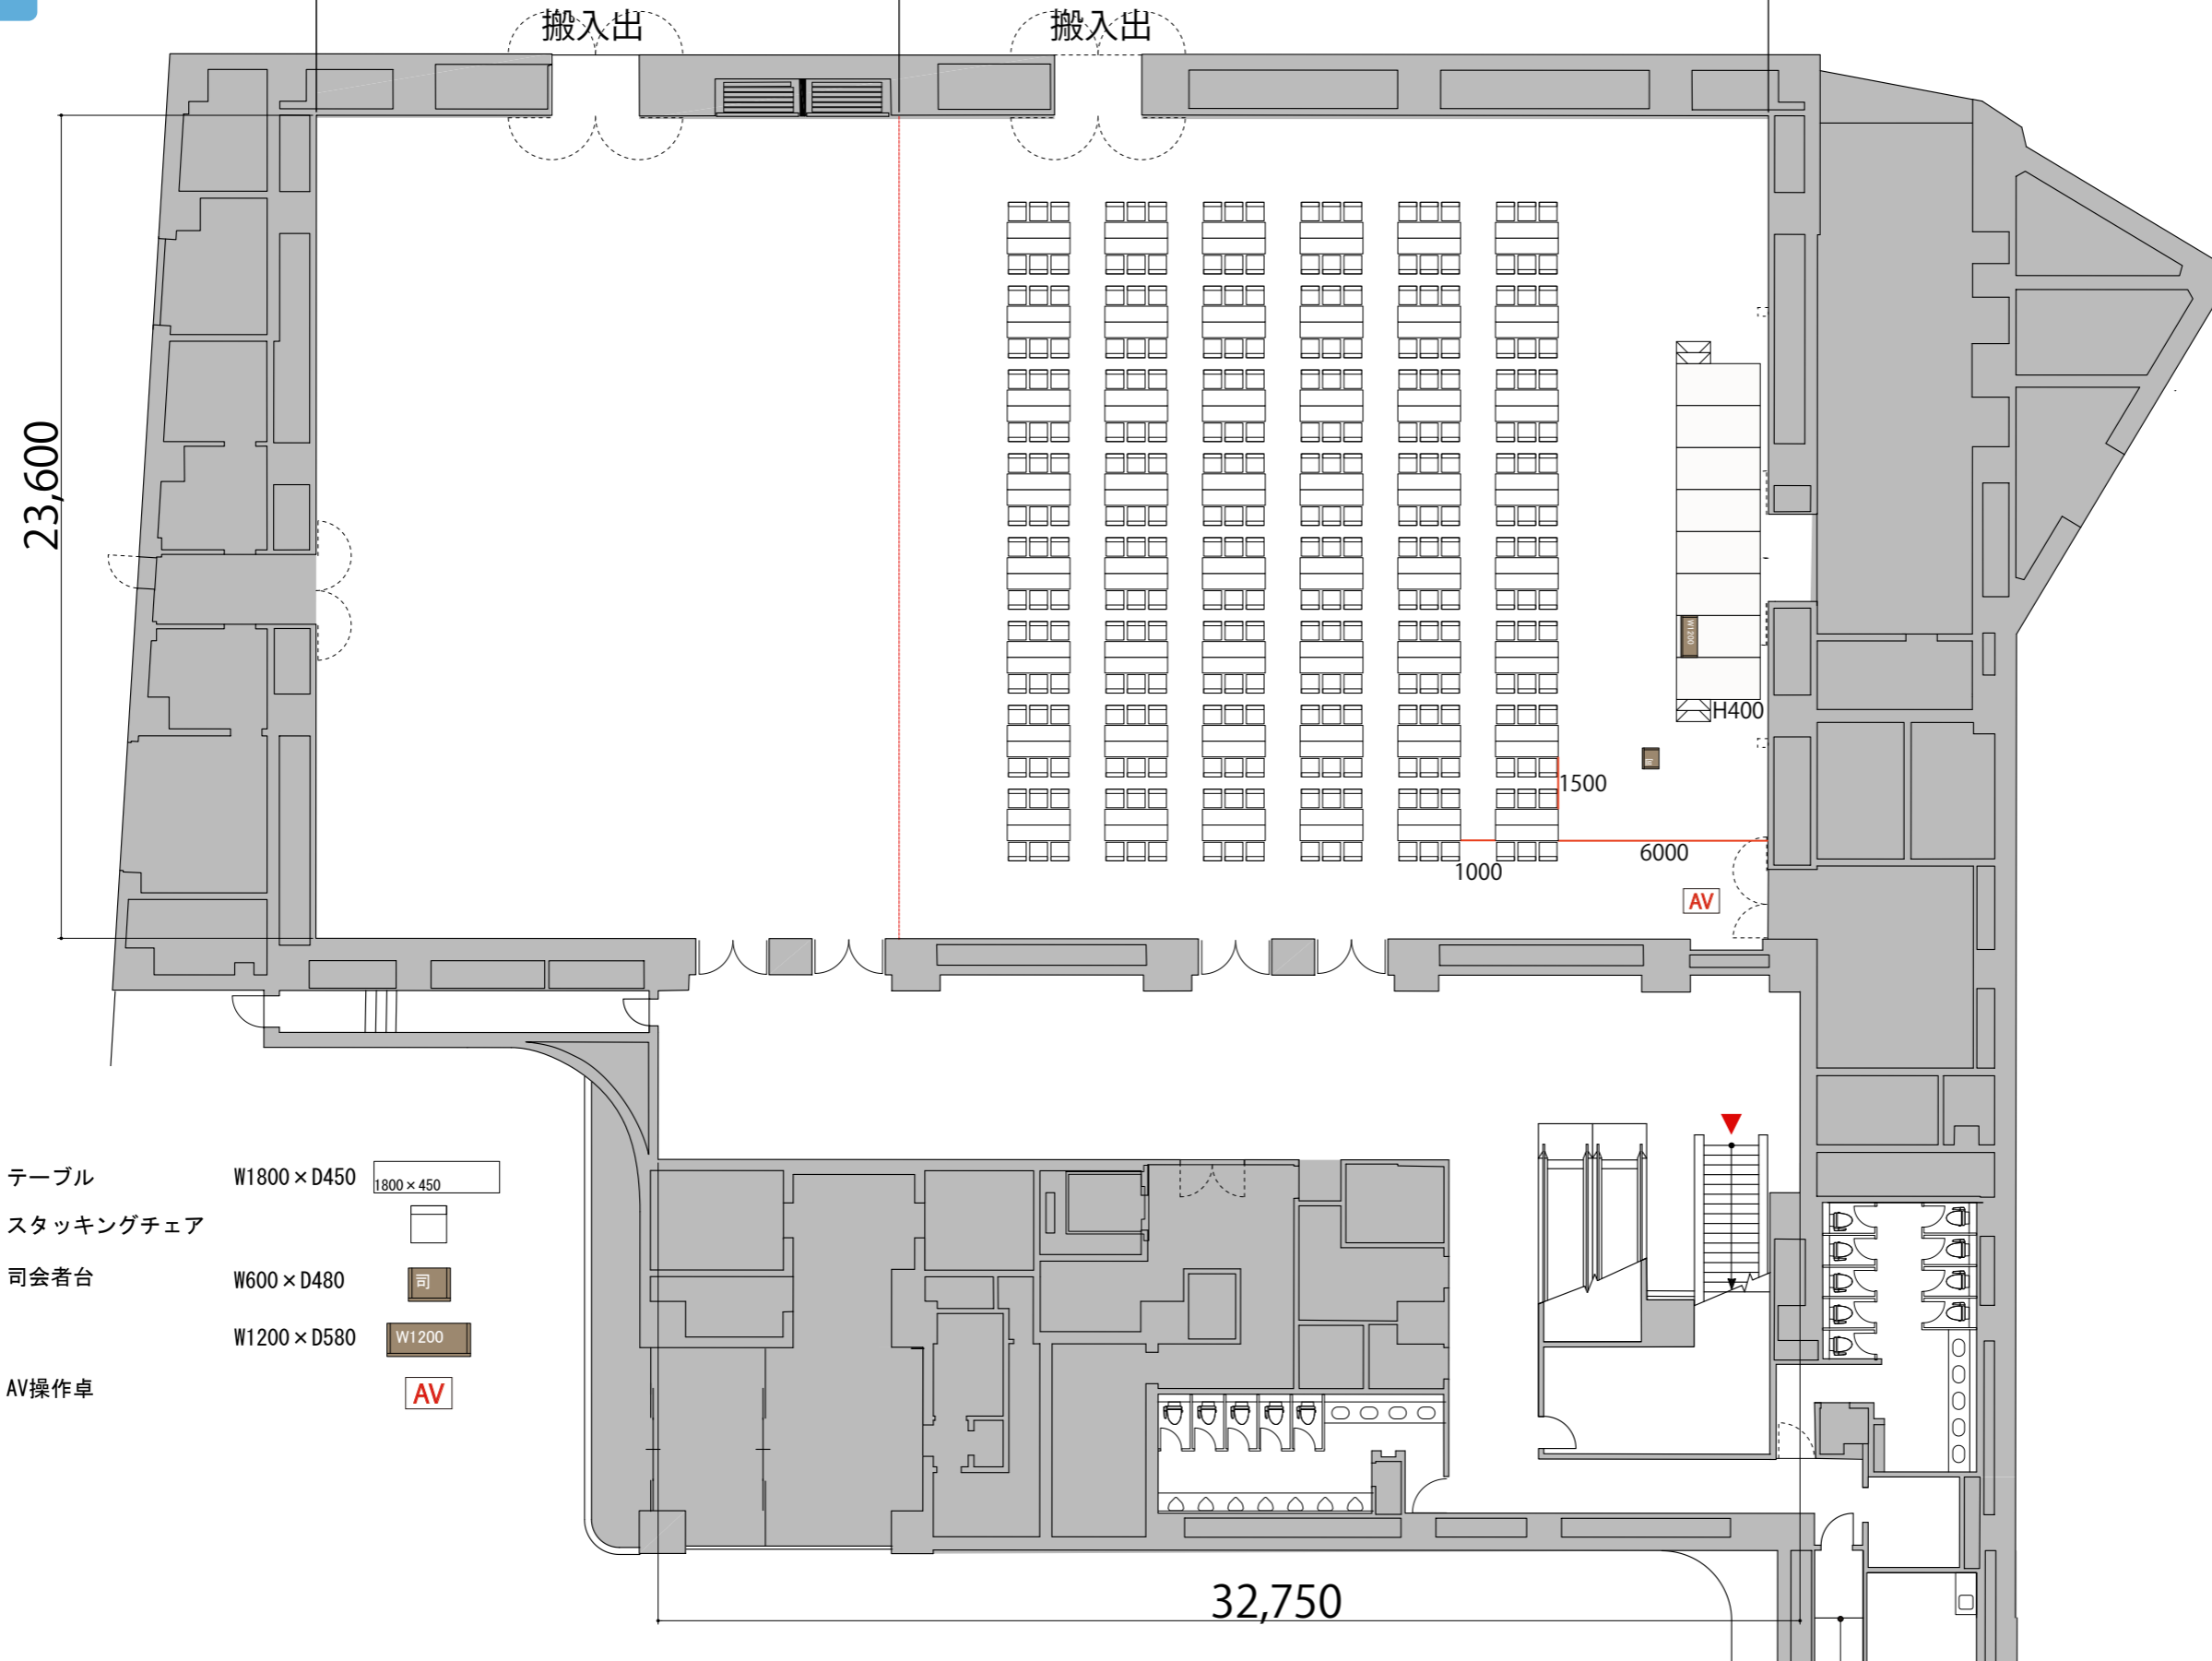プロジェクター・スクリーン等の設置により
席数が減少する場合がございます

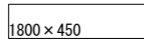

- テーブル W1800×D450 
- スタッキングチェア 
- 司会者台 W600×D480 
- AV操作卓 W1200×D580 