

1F

HALL A スクール2名掛け 288席

41,540

24,870


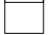



16,670


プロジェクター・スクリーン等の設置により
席数が減少する場合がございます

23,600

搬入出

搬入出

- テーブル W1800×D450 
- スタッキングチェア 
- 司会者台 W600×D480 
- 演台 W1200 
- AV操作卓 

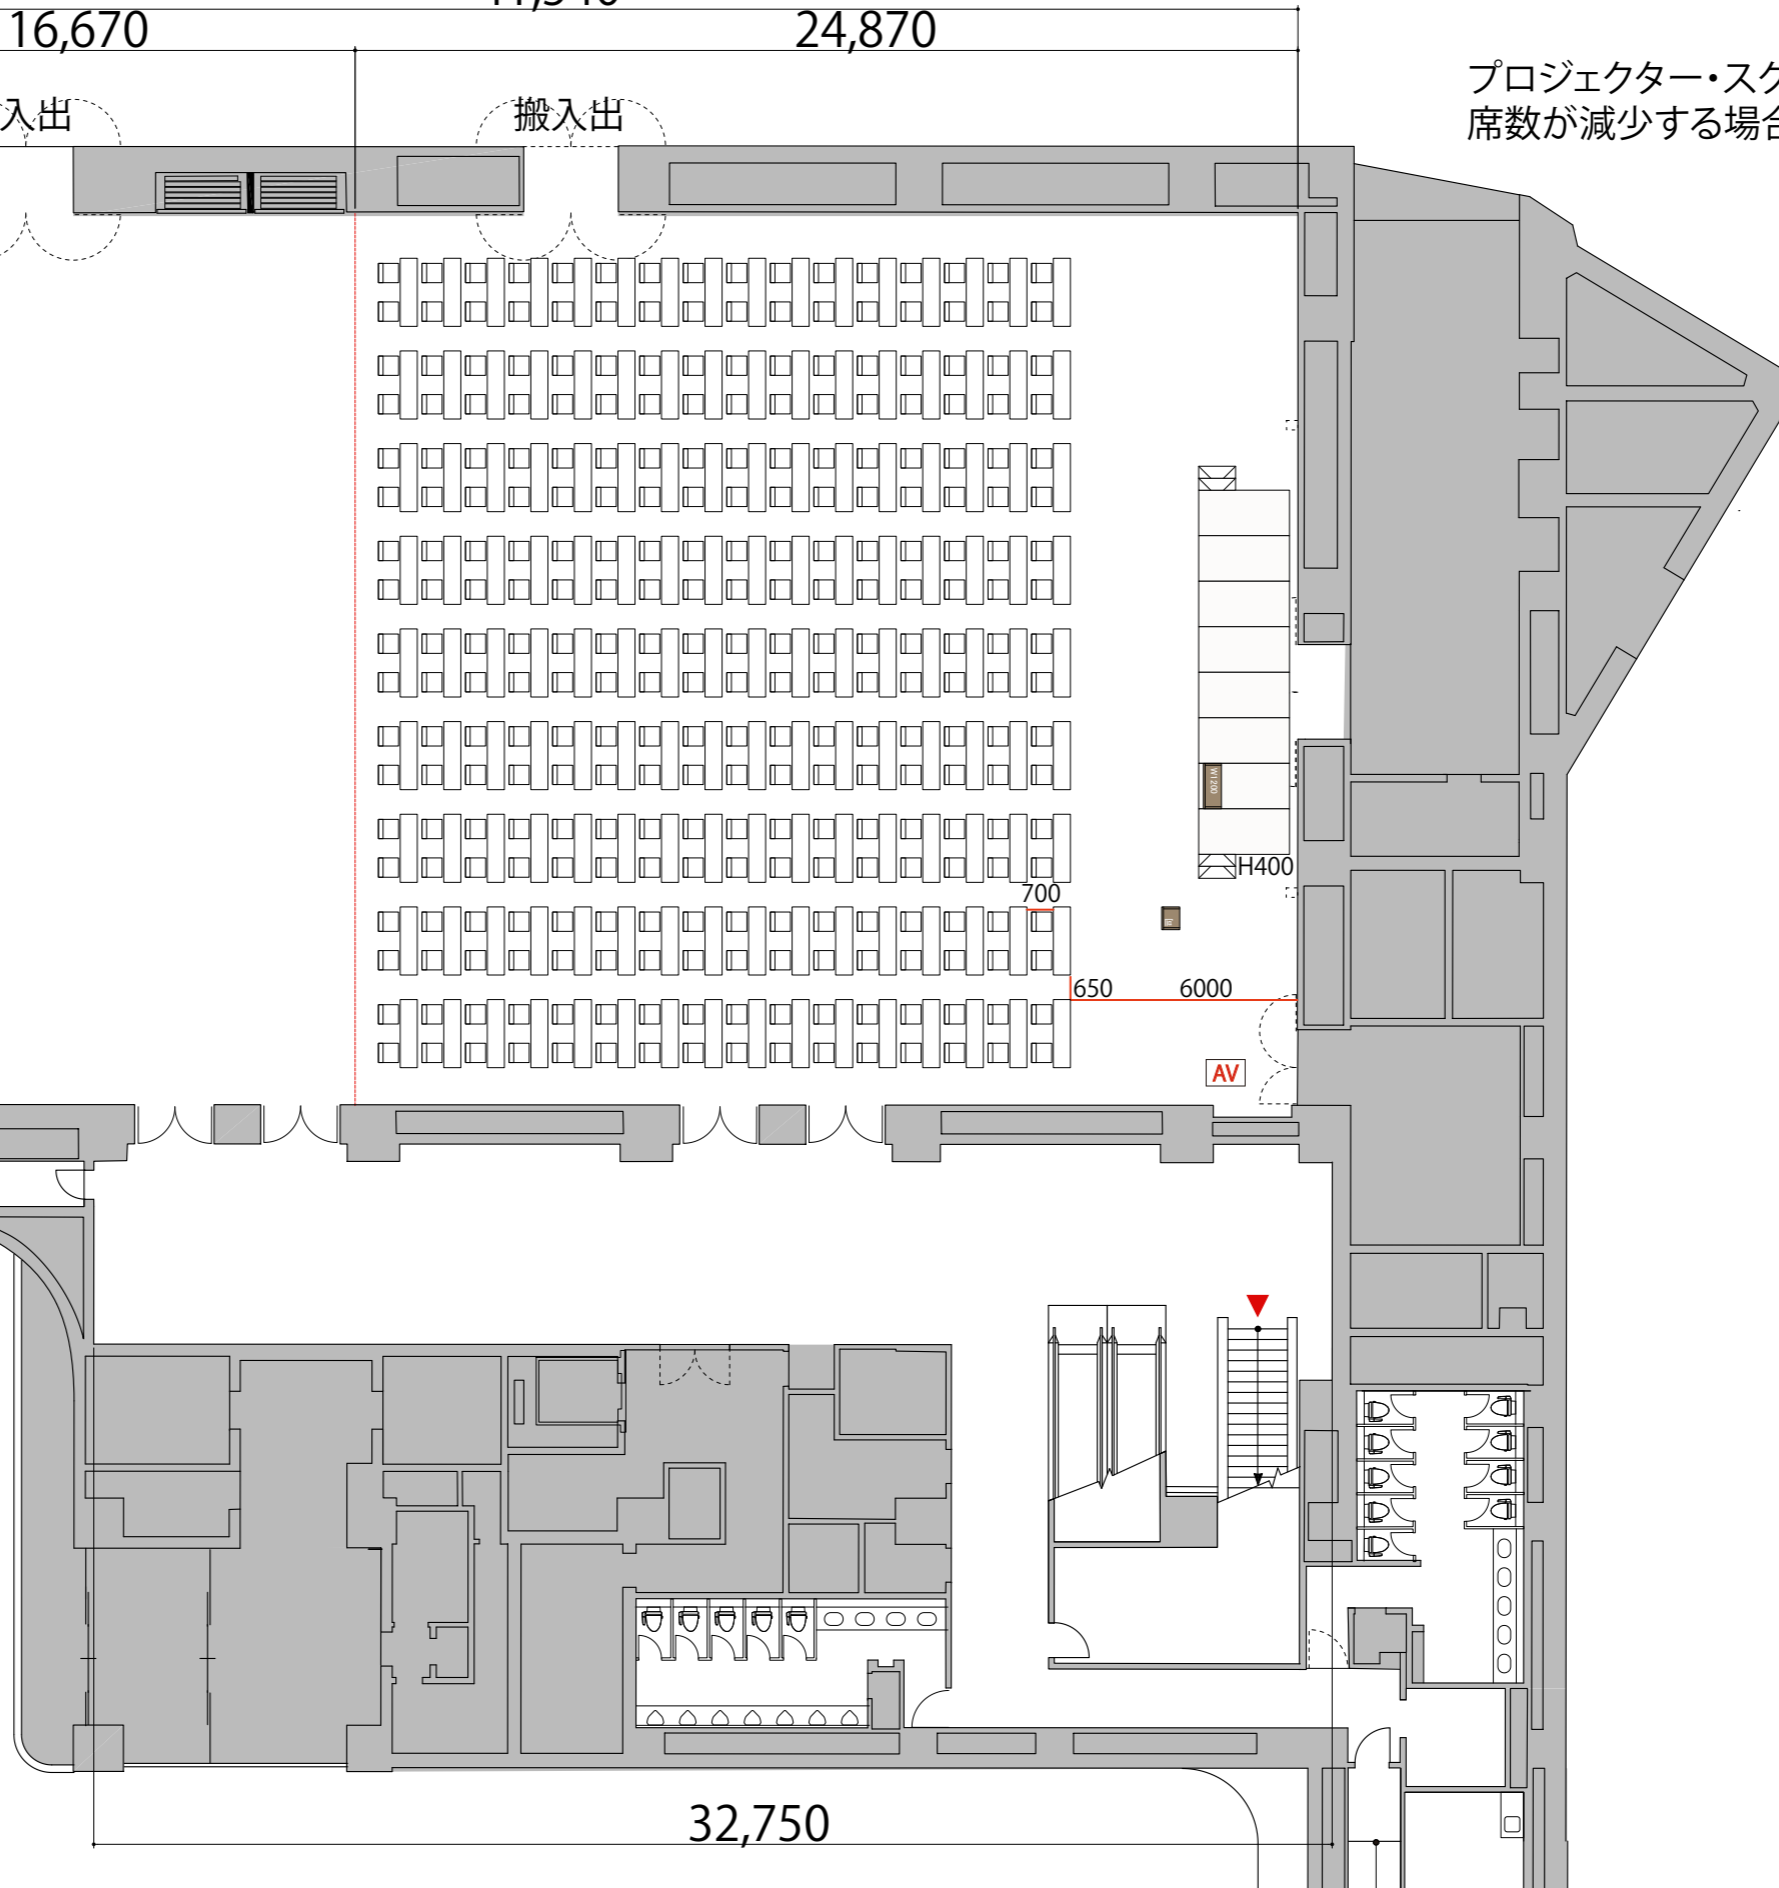

32,750