

1F

HALL B シアター 42席

プロジェクター・スクリーン等の設置により
席数が減少する場合がございます




- テーブル W1800 x D450
- スタッキングチェア 1800 x 450
- 司会者台 W600 x D480
- AV操作卓 W1200 x D580

1F

HALL B スクール 54席

プロジェクター・スクリーン等の設置により
席数が減少する場合がございます

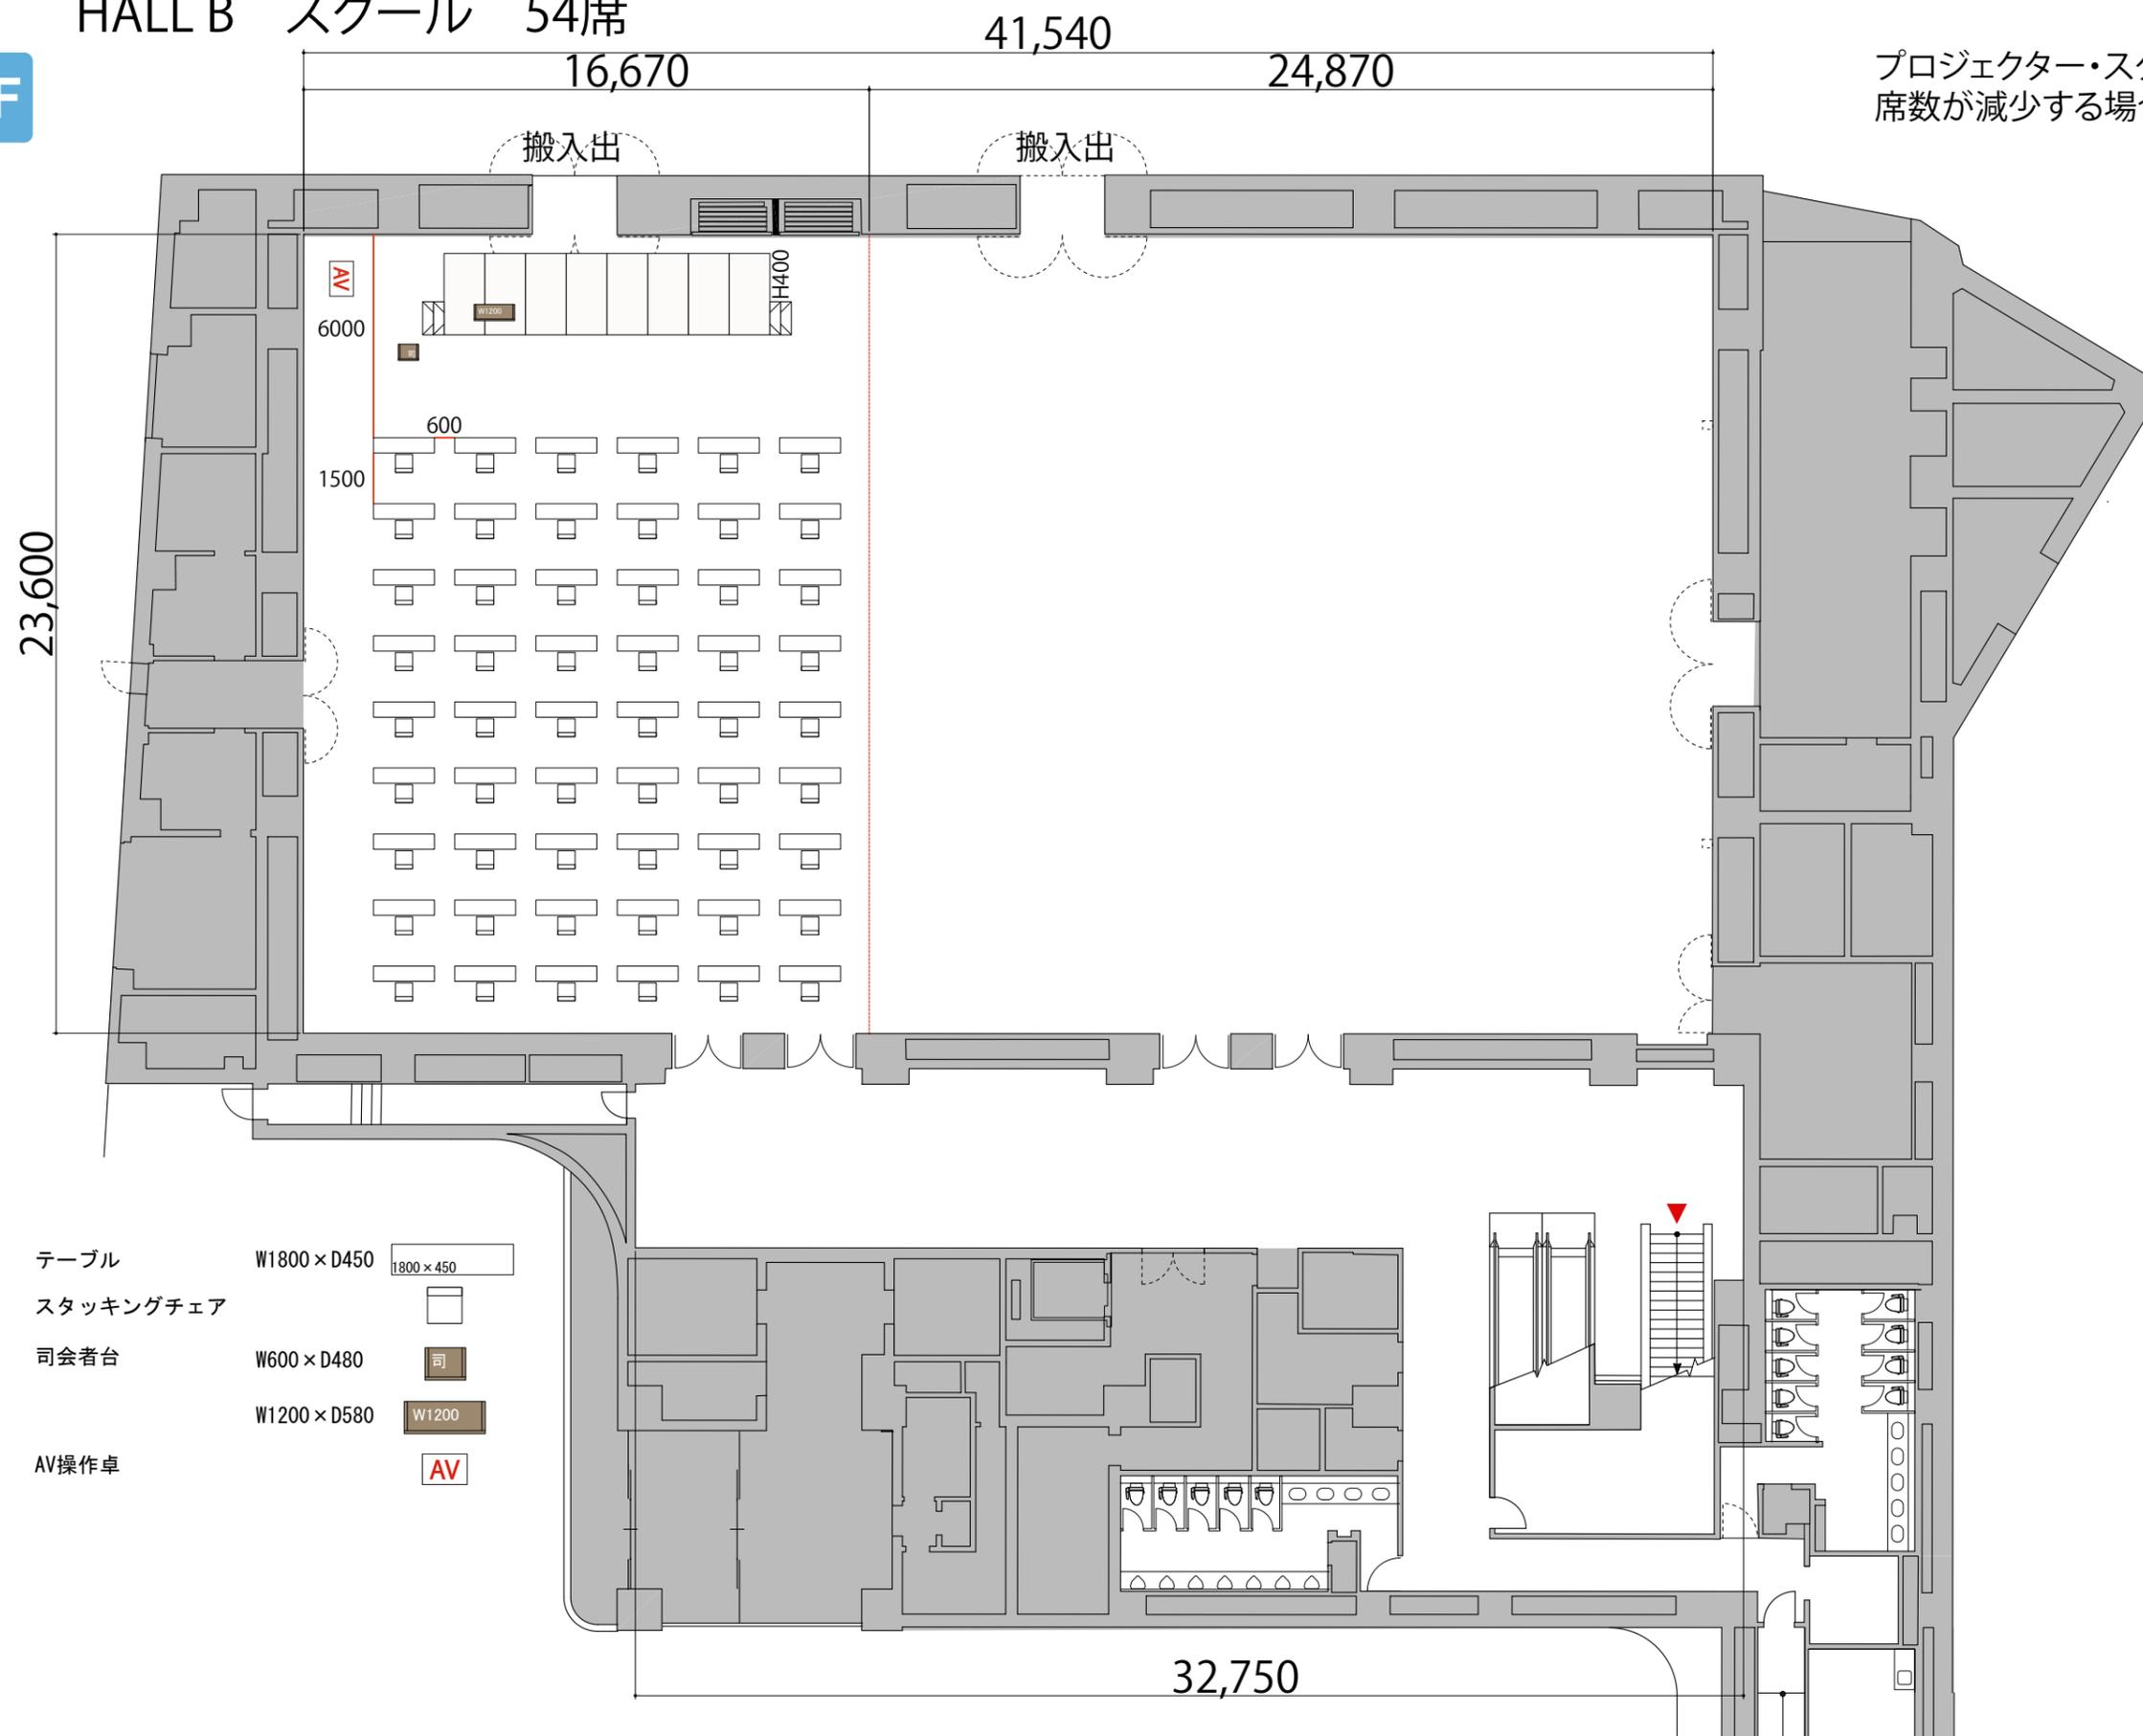

- テーブル W1800 × D450 
- スタッキングチェア 
- 司会者台 W600 × D480 
- AV操作卓 W1200 × D580 

32,750