


5F

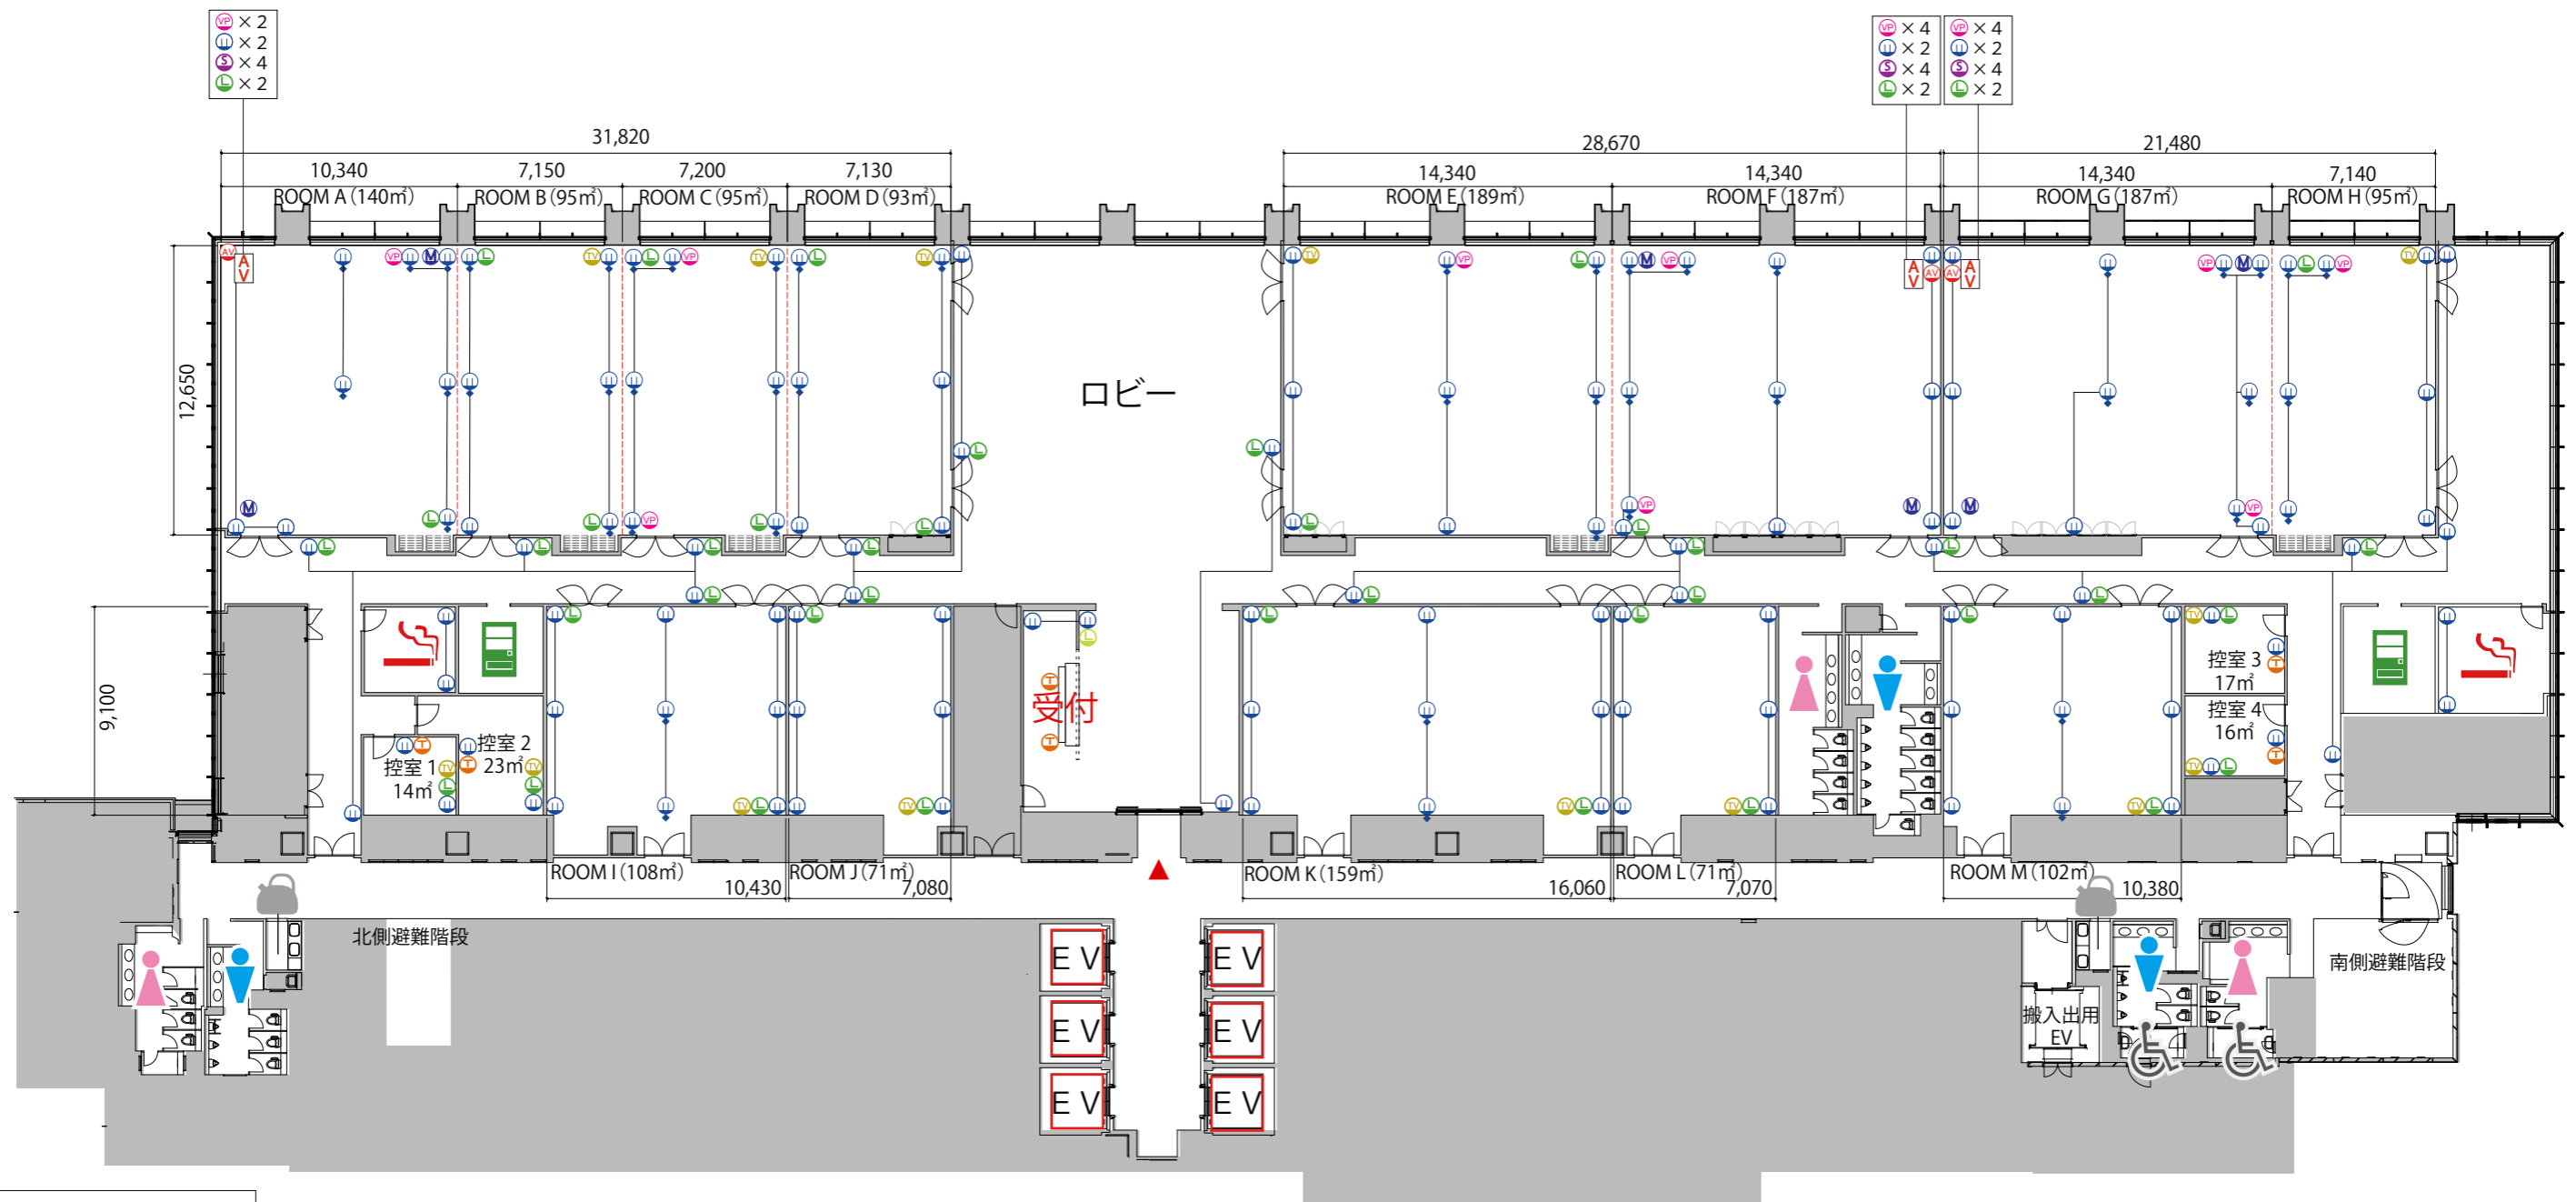

凡例

	コンセント 床
	コンセント 壁
	LANジャック
	マイク
	映像 OUT
	AV操作卓接続盤
	サイネージLANジャック
	音声 OUT(ラインレベル)(スピーカー用)
	内線電話
	TV共聴
	AV操作卓

詳細につきましては、HPの「会議室備品」→「施設概要」をご確認ください。