


5F

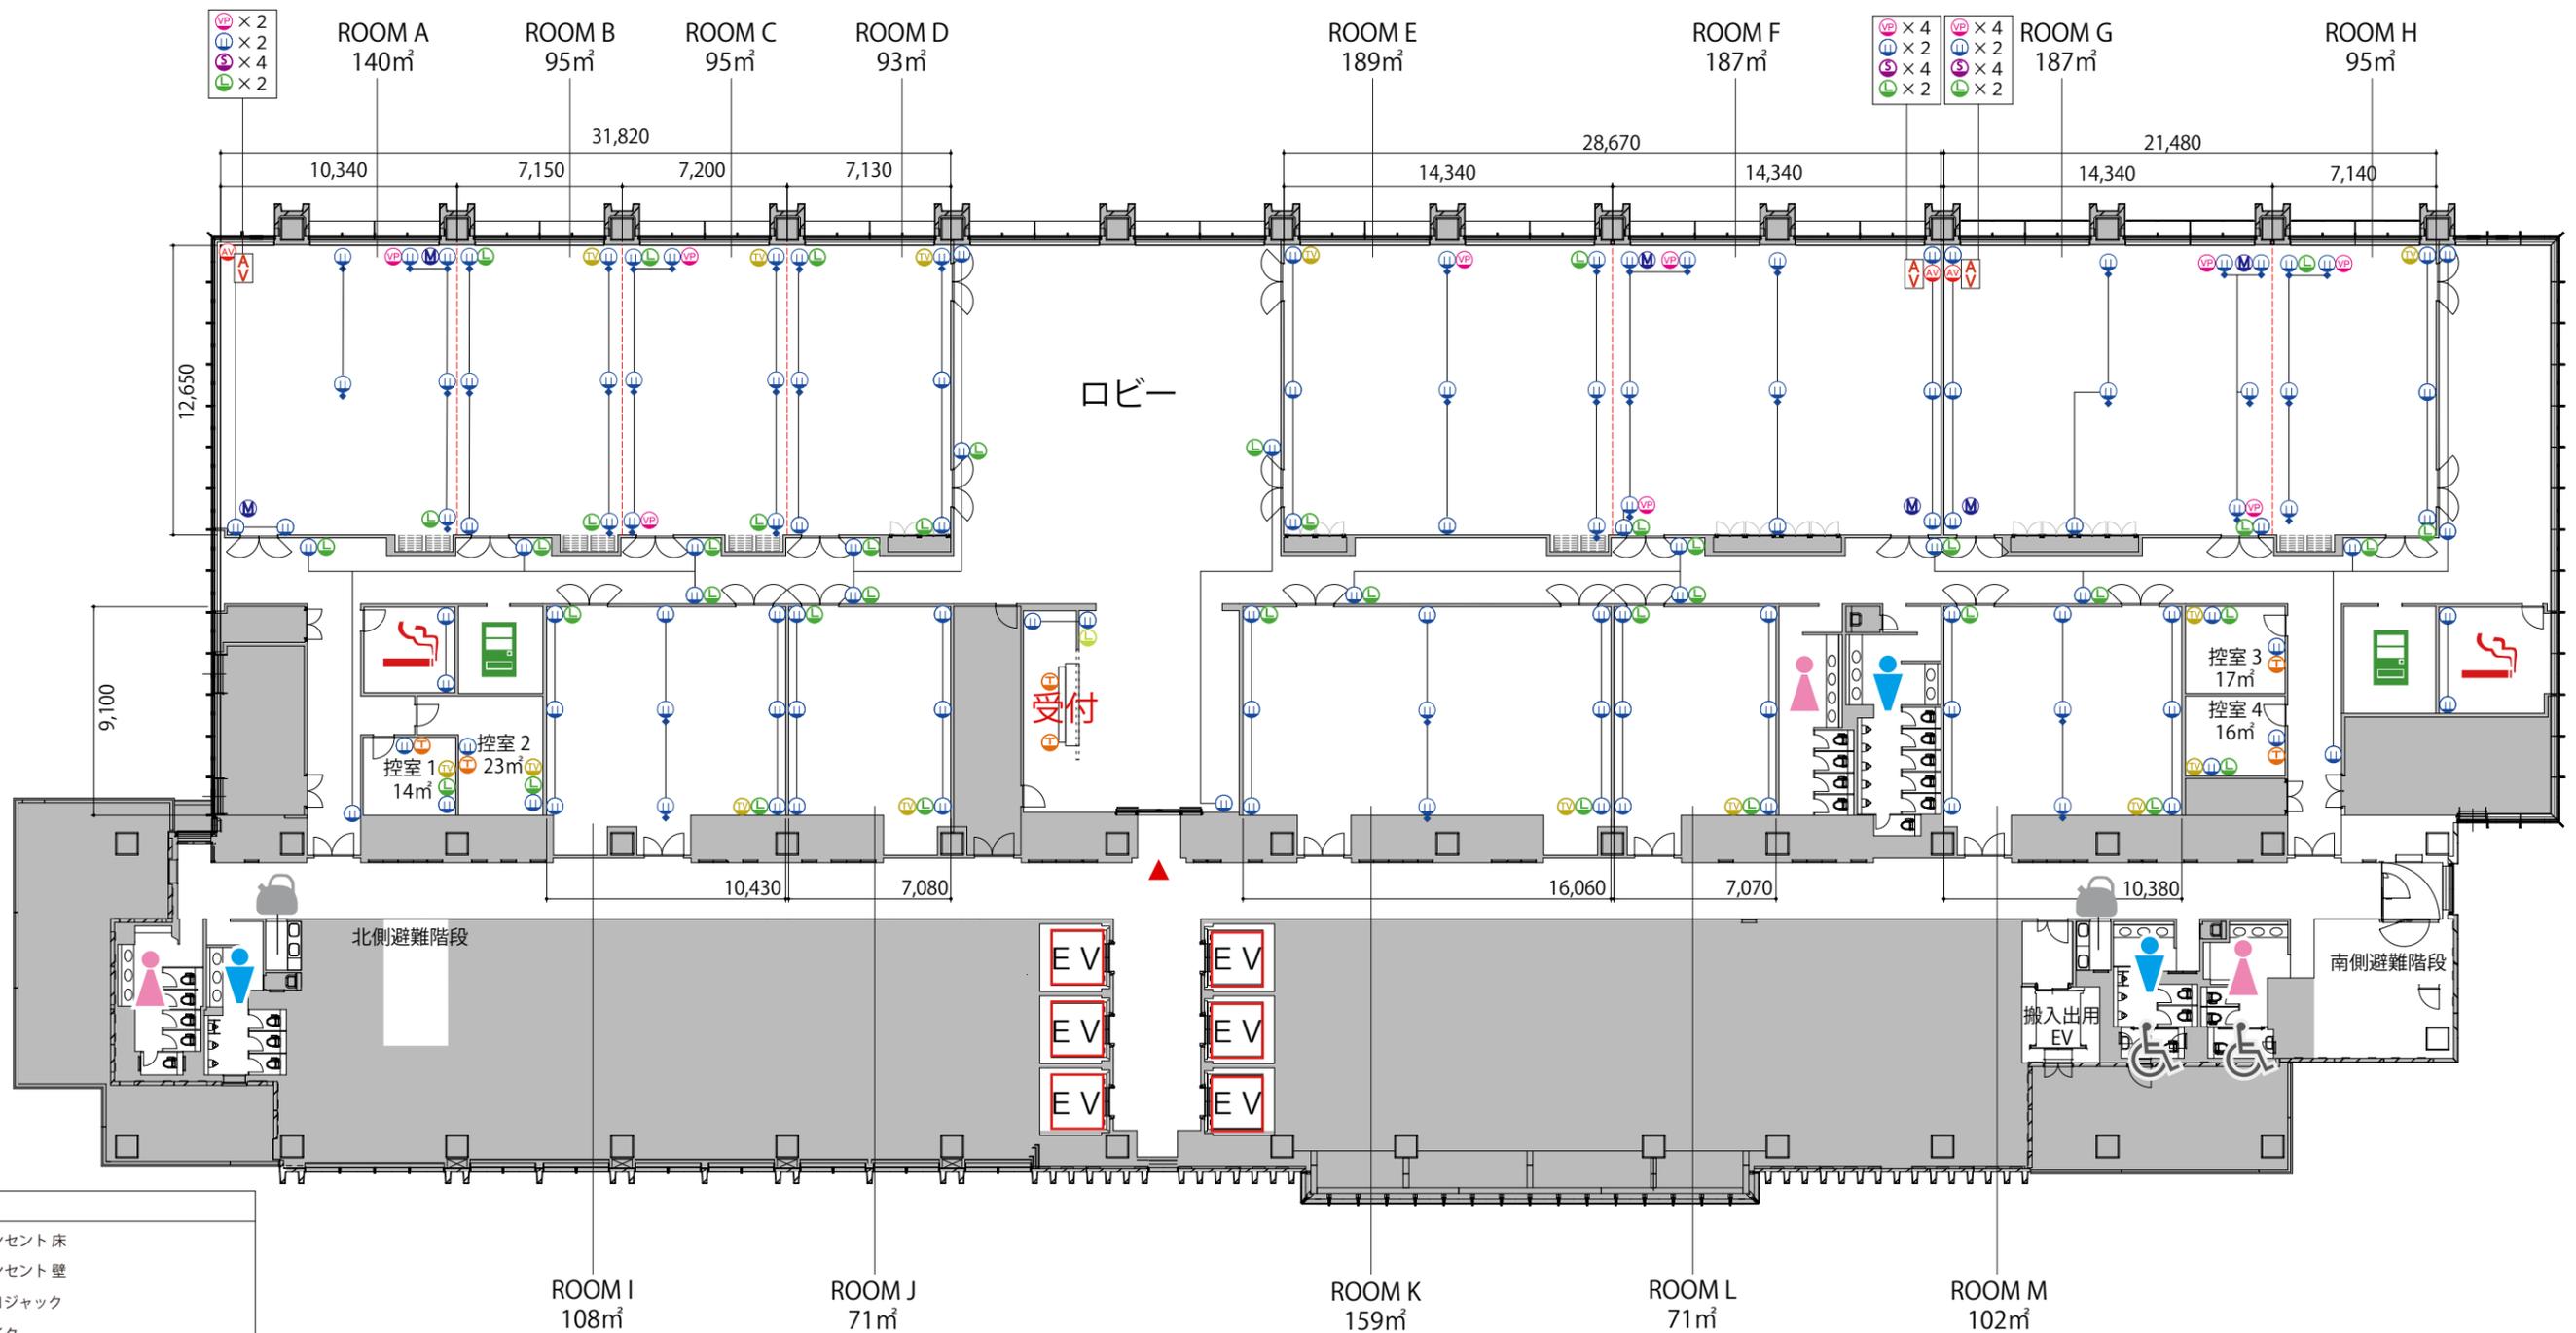

- 凡例
- コンセント 床
  - コンセント 壁
  - LANジャック
  - マイク
  - 映像 OUT
  - AV操作卓接続盤
  - サイネージLANジャック
  - 音声 OUT(ラインレベル)(スピーカー用)
  - 内線電話
  - TV共聴
  - AV操作卓

詳細につきましては、HPの「会議室備品」→「施設概要」をご確認ください。