



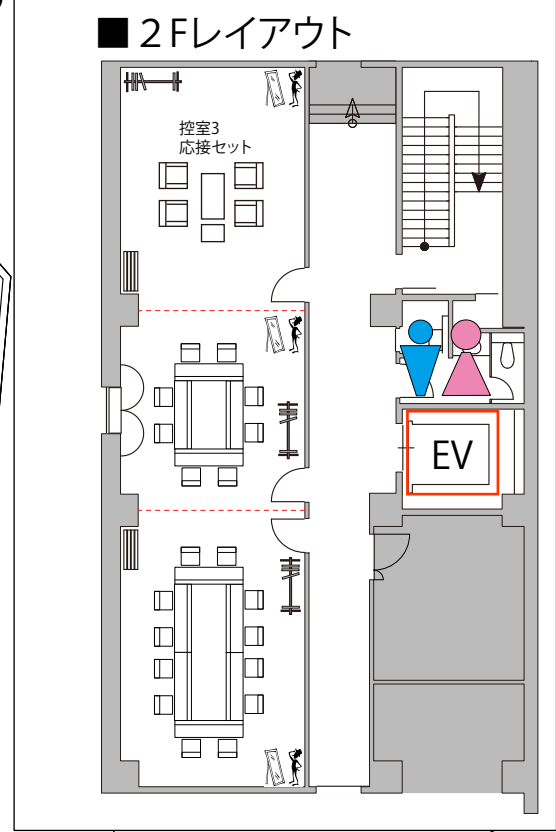

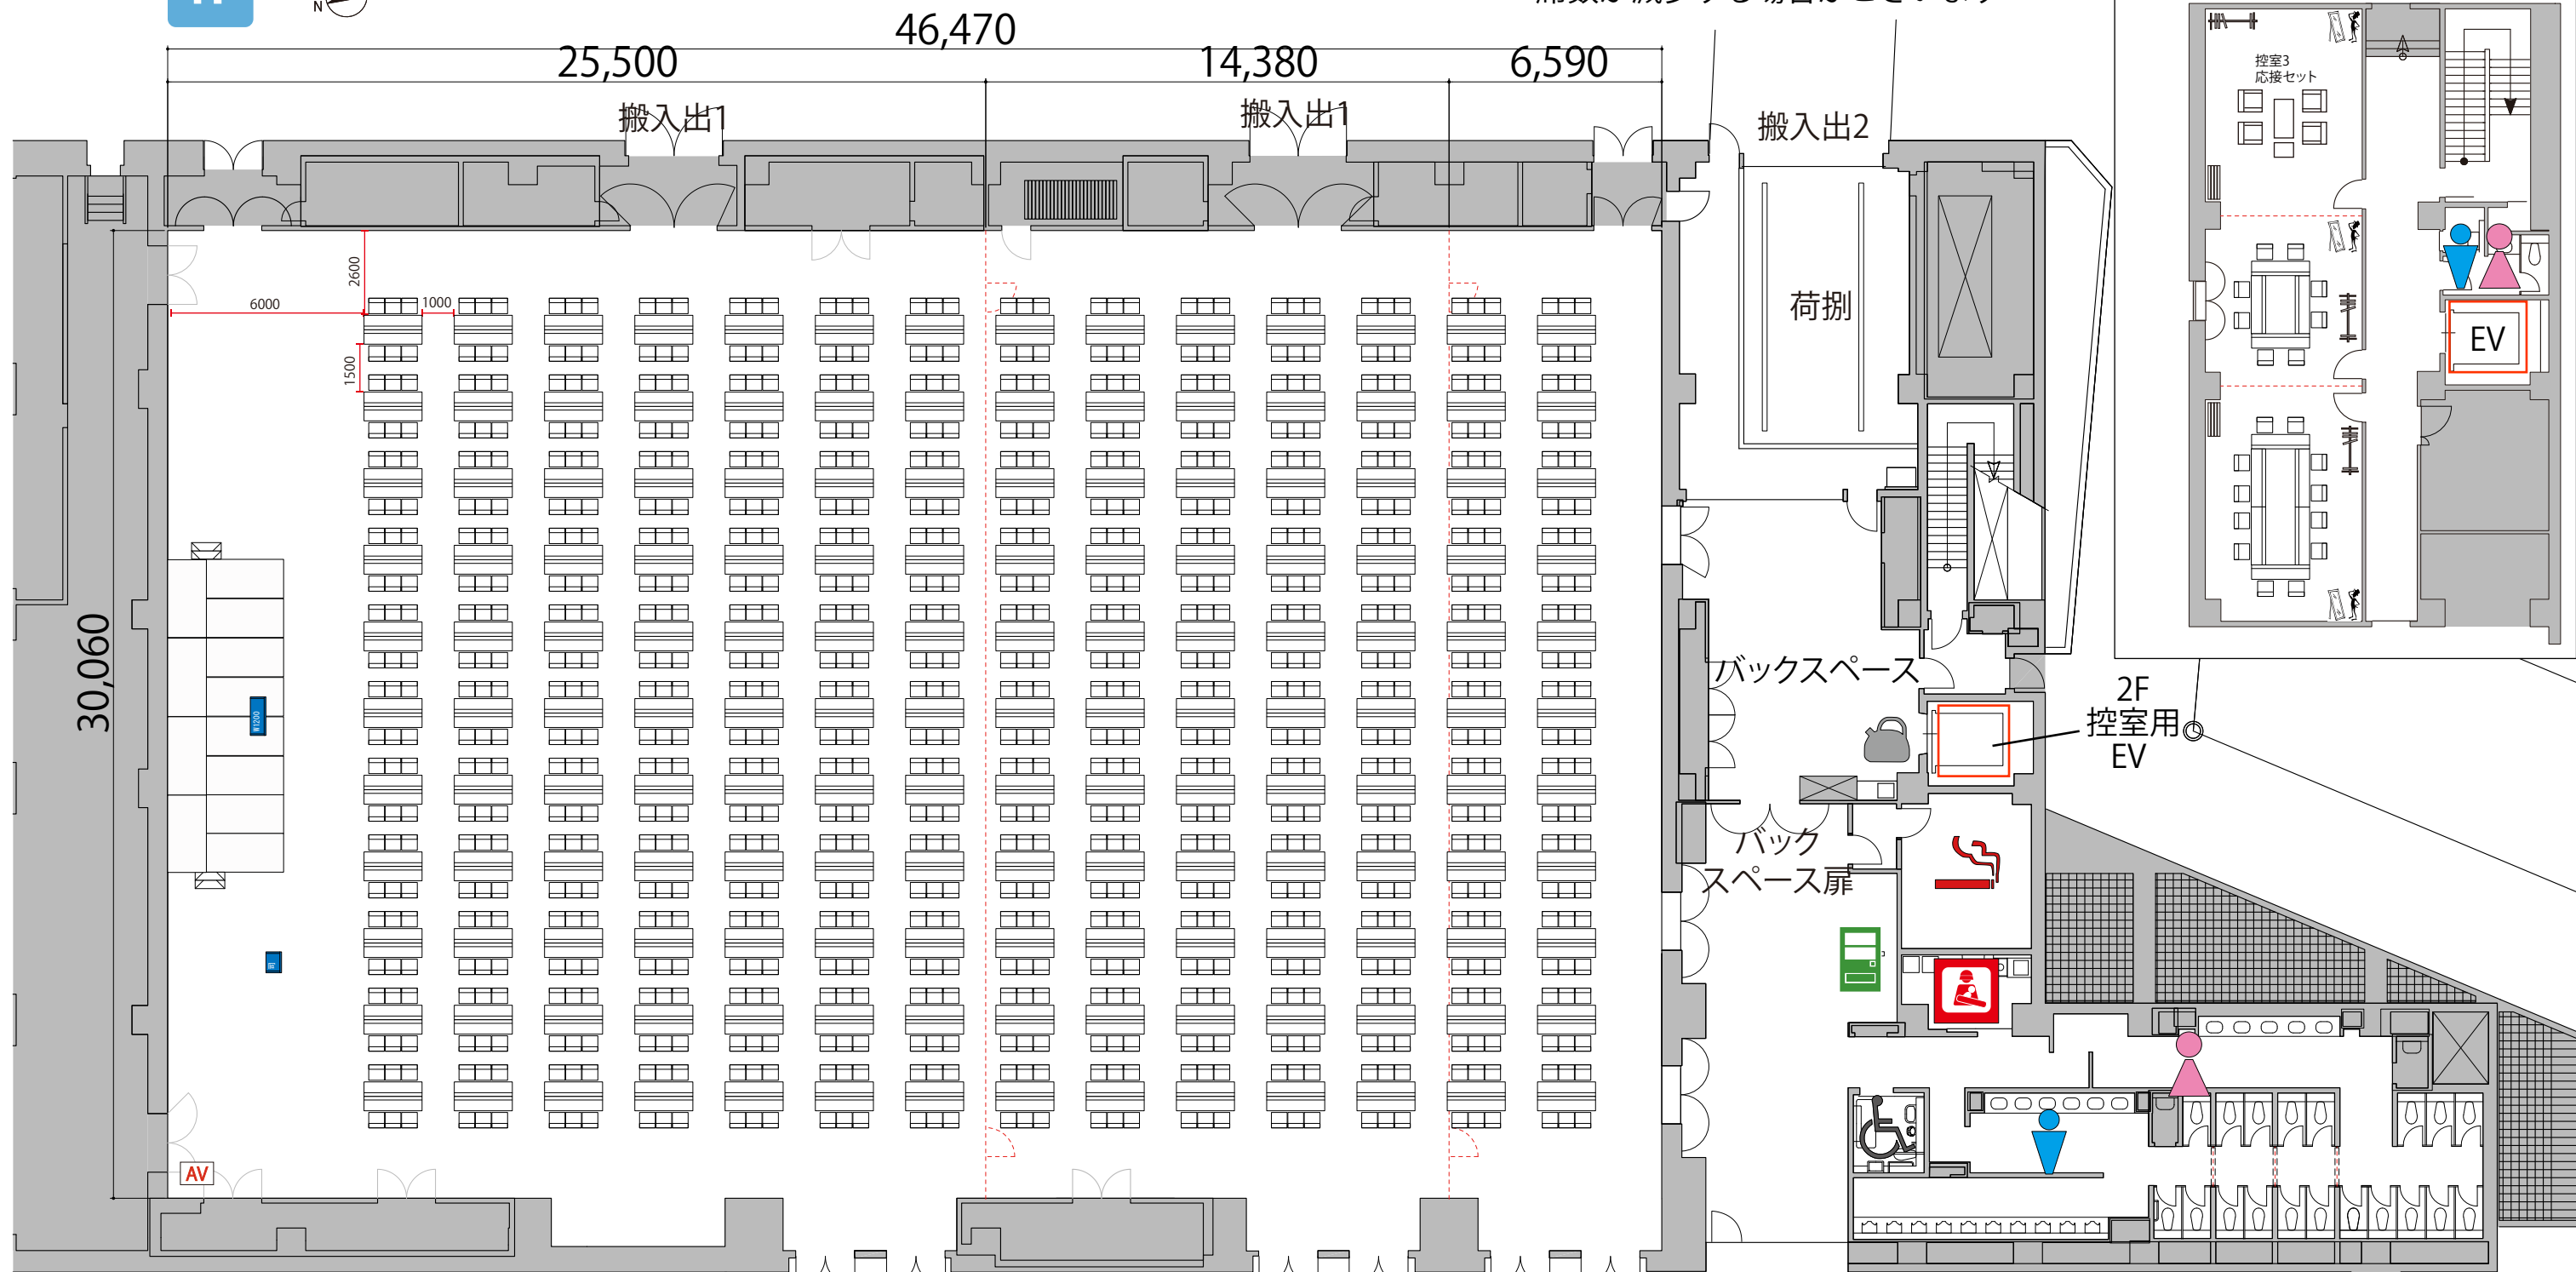






1F

島型6名掛け 最大レイアウト席数 ホールAB:924席

プロジェクター・スクリーン等の設置により
席数が減少する場合がございます



-  給湯室
-  男子トイレ
-  女子トイレ
-  優先トイレ
-  授乳室
-  喫煙室
-  自動販売機
-  ガラス窓
-  可動式間仕切り

- テーブル(すべて幕板付)
- スタッキングチェア
- 演台
- 司会者台
- ポータブルステージ
- ステージステップ
- W1800×D450
- W490×D480×H740
- W1200×D480×H1033
- W650×D480×H1033
- W2400×D1200×H400・600
- W920×D510×H400×2段

ロビー
505m²

コンファレンスセンター
(オフィス)へ

エントランス