


5F

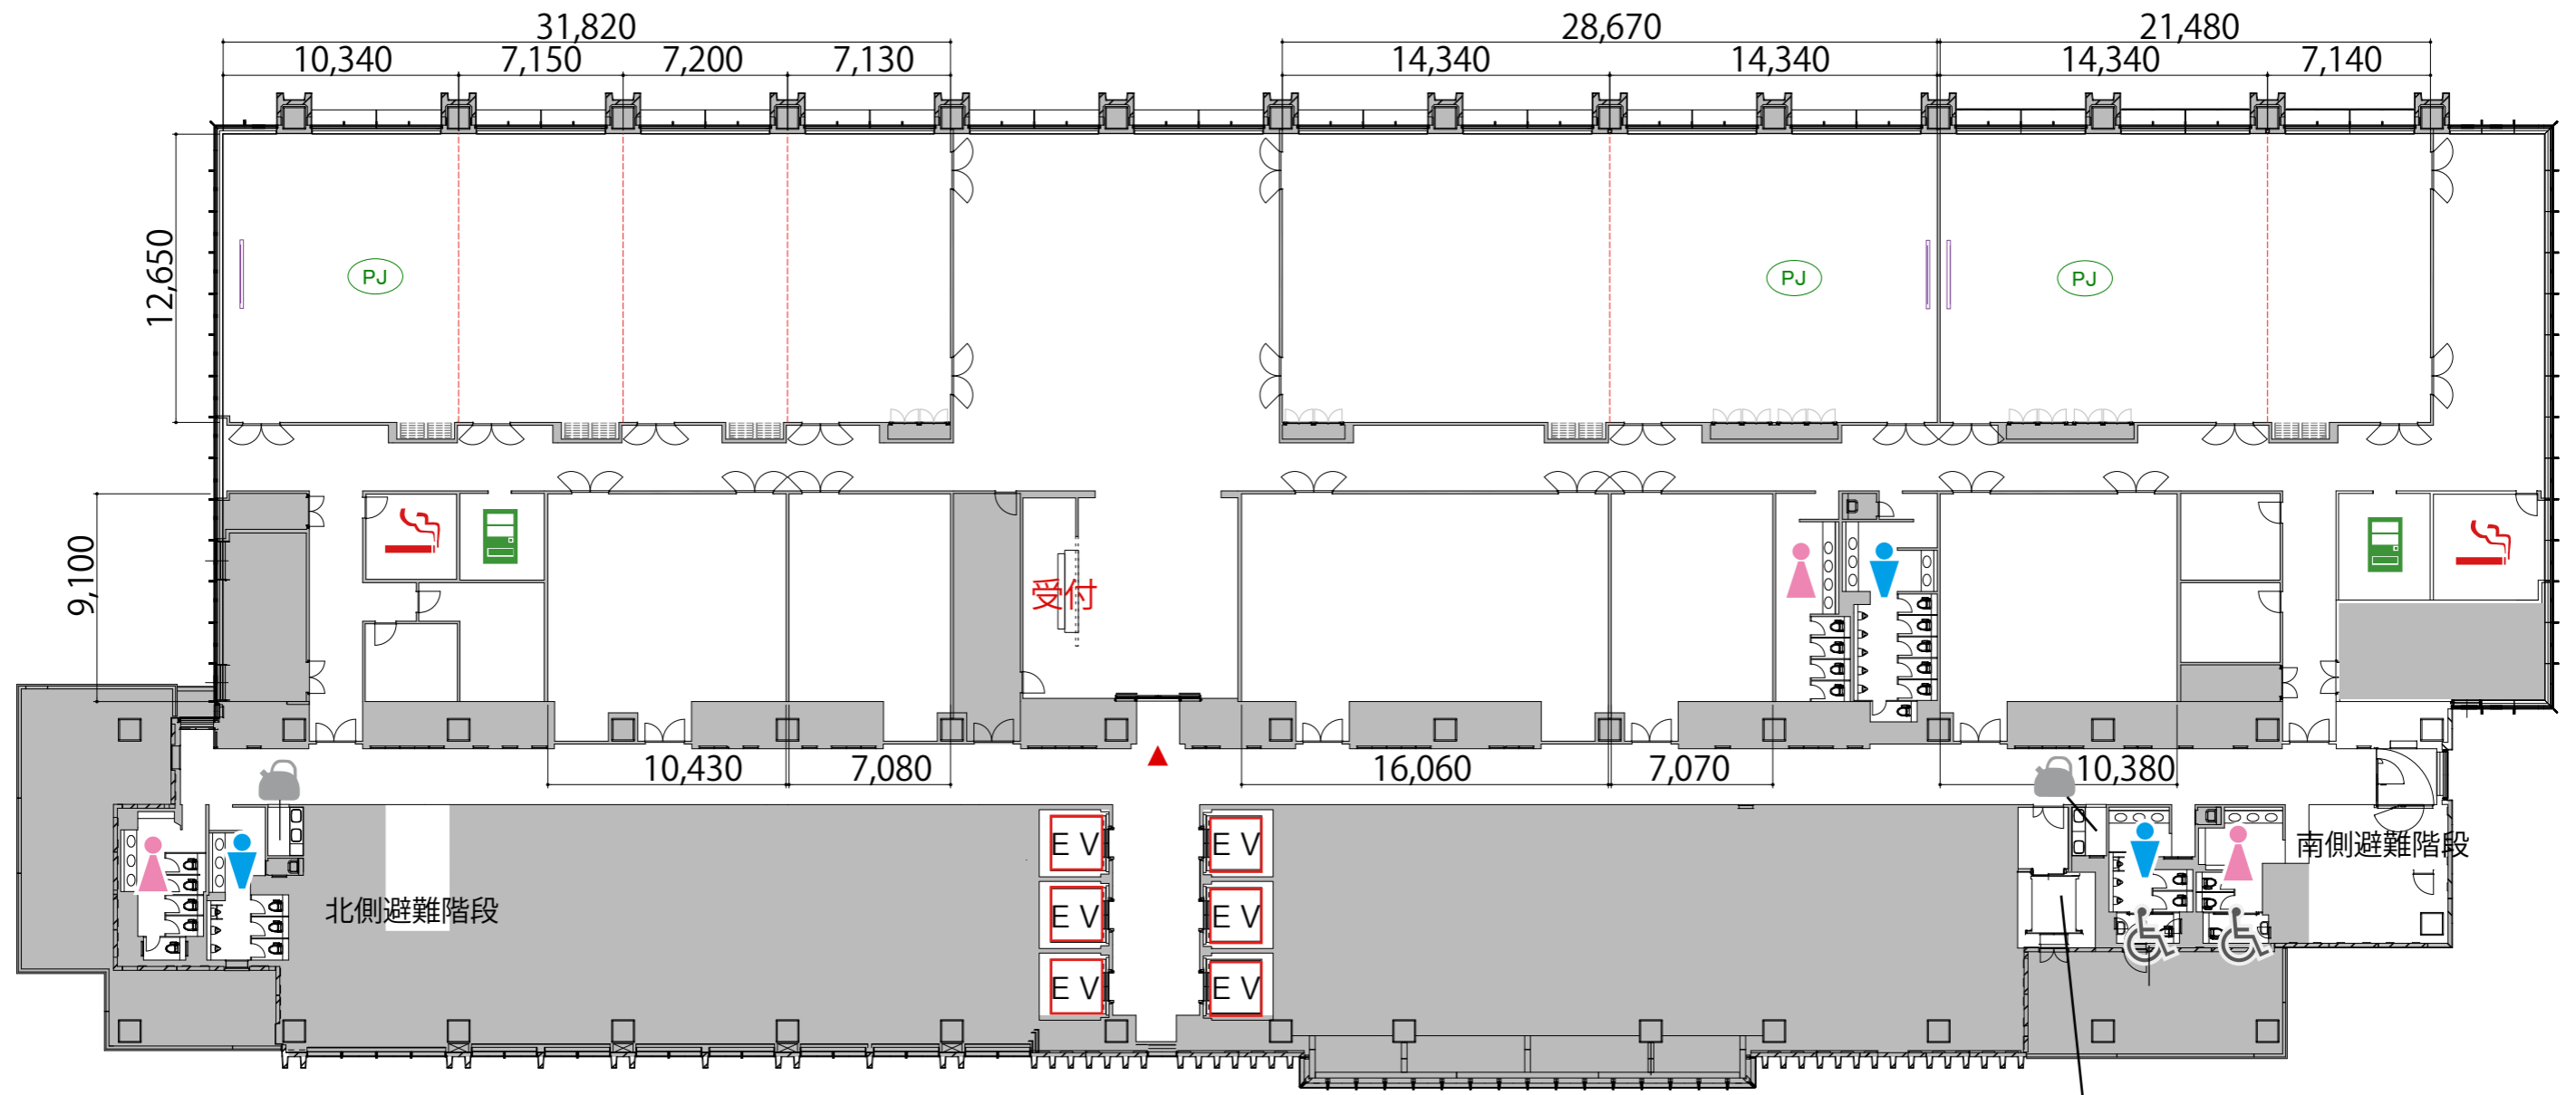

- 給湯室
- 男子トイレ
- 女子トイレ
- 優先トイレ
- 喫煙室
- 自動販売機
- 電動スクリーン
- 天吊りプロジェクター
- 可動式間仕切り
- ガラス窓

搬入出用 EV

北側避難階段

南側避難階段

受付