



5F

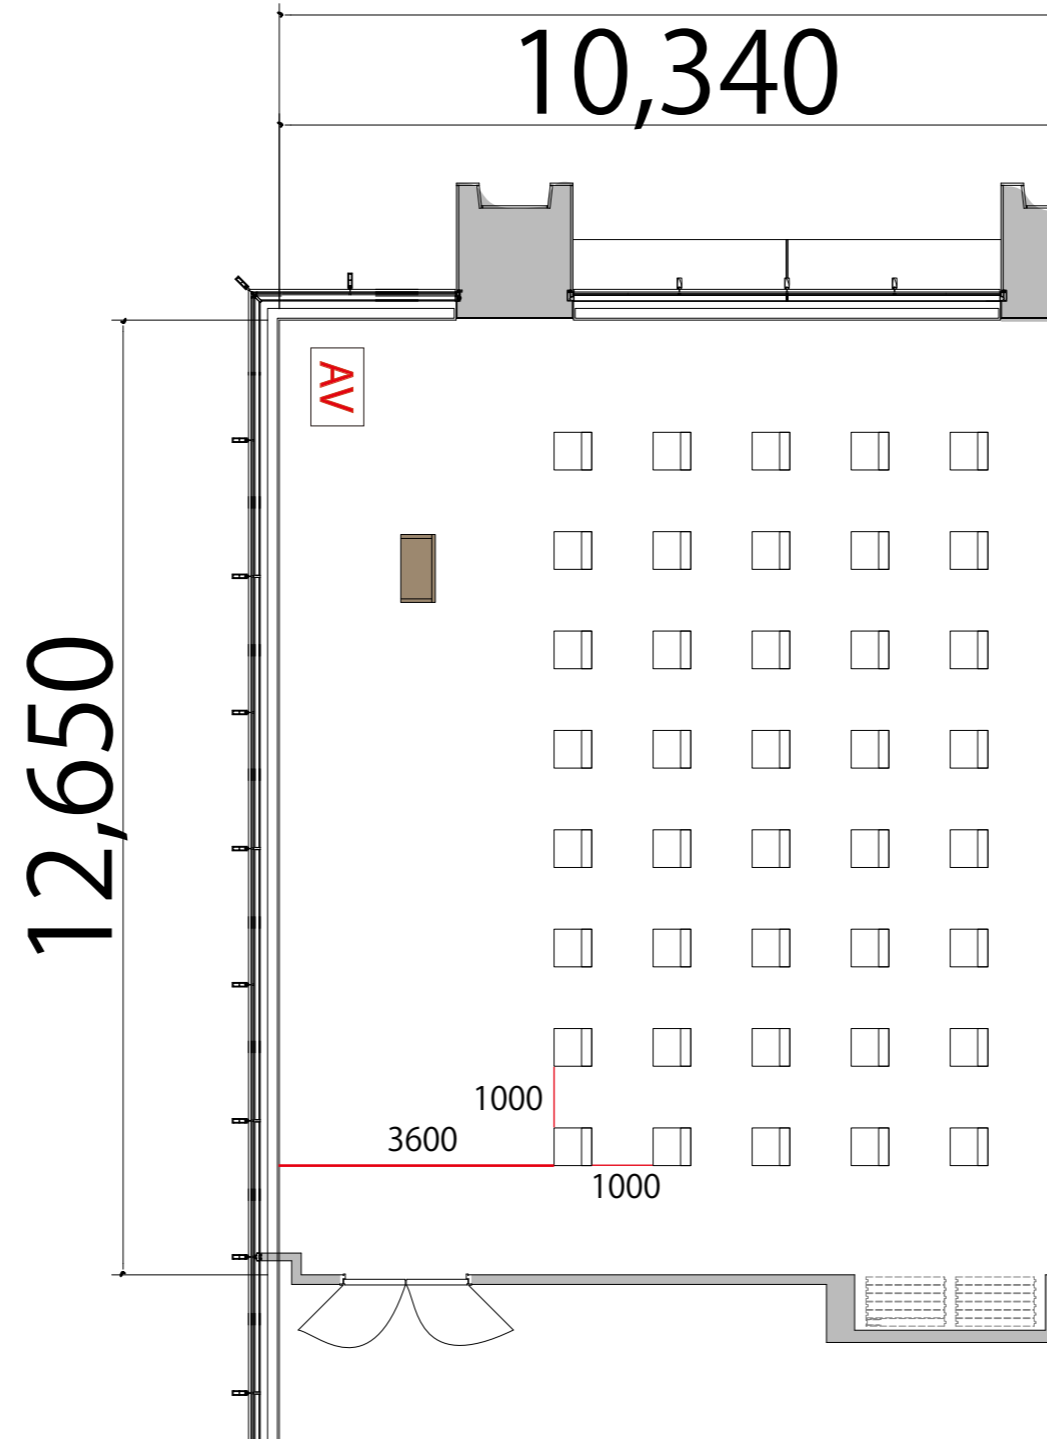

シアター 最大レイアウト席数 Room A : 40席

プロジェクター・スクリーン等の設置により
席数が減少する場合がございます



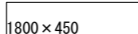会議用テーブル W1800×D450 

スタッキングチェア 


演台 W900×D580 


5F




スクール1名掛け 最大レイアウト席数 Room A: 15席

プロジェクター・スクリーン等の設置により
席数が減少する場合がございます

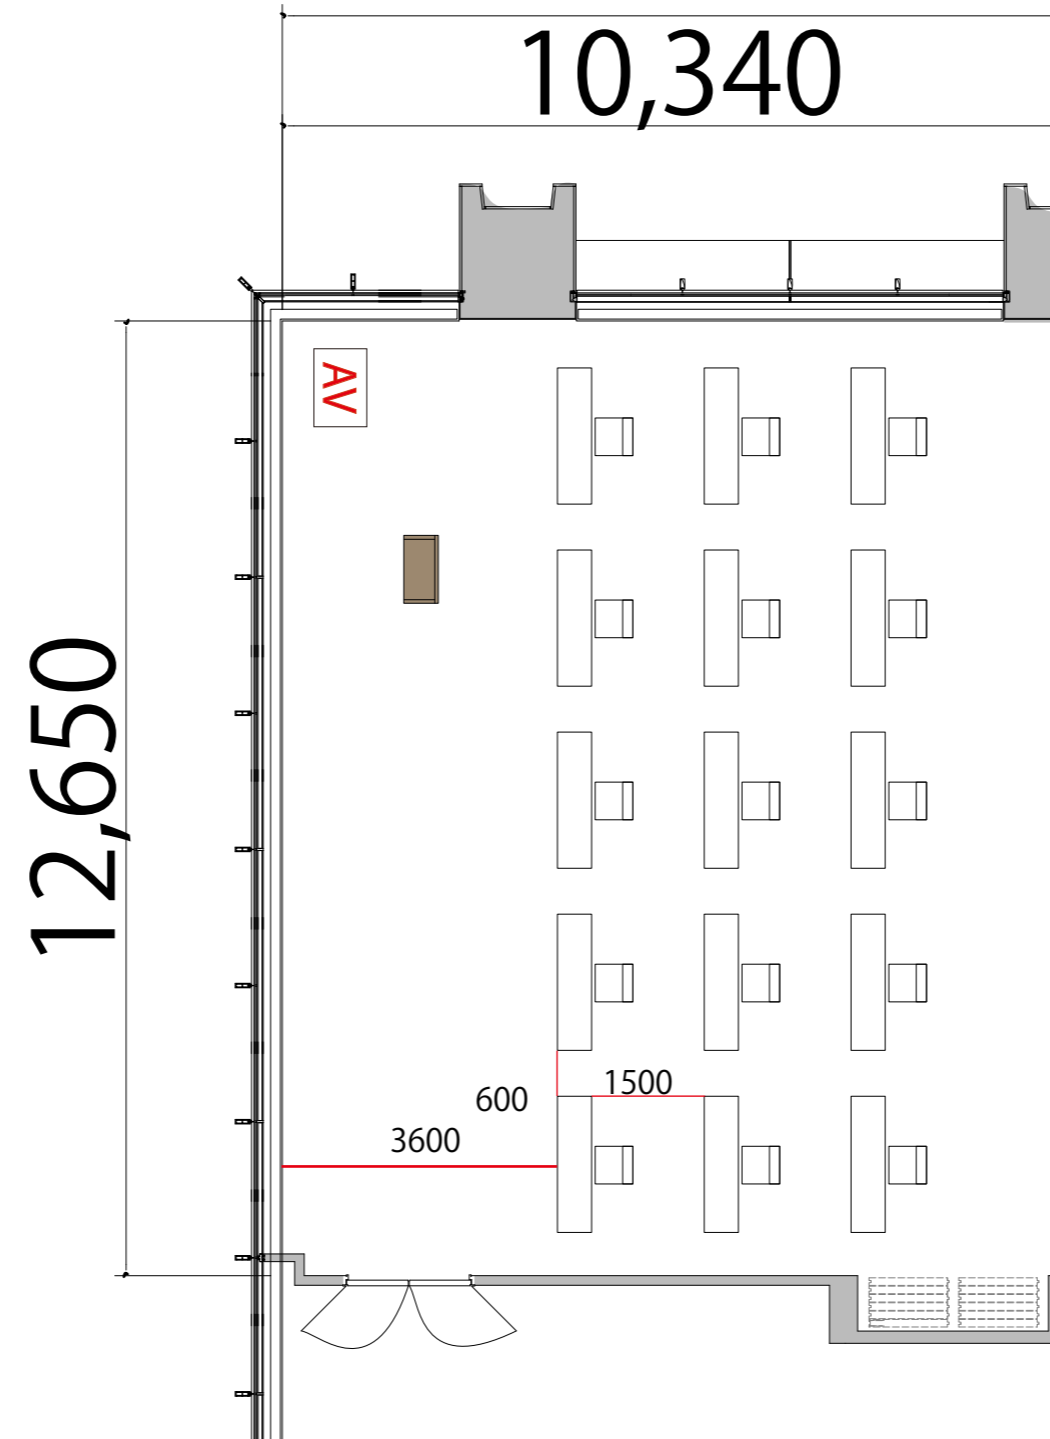

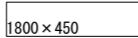会議用テーブル W1800×D450 

スタッキングチェア 

演台 W900×D580 