


5F

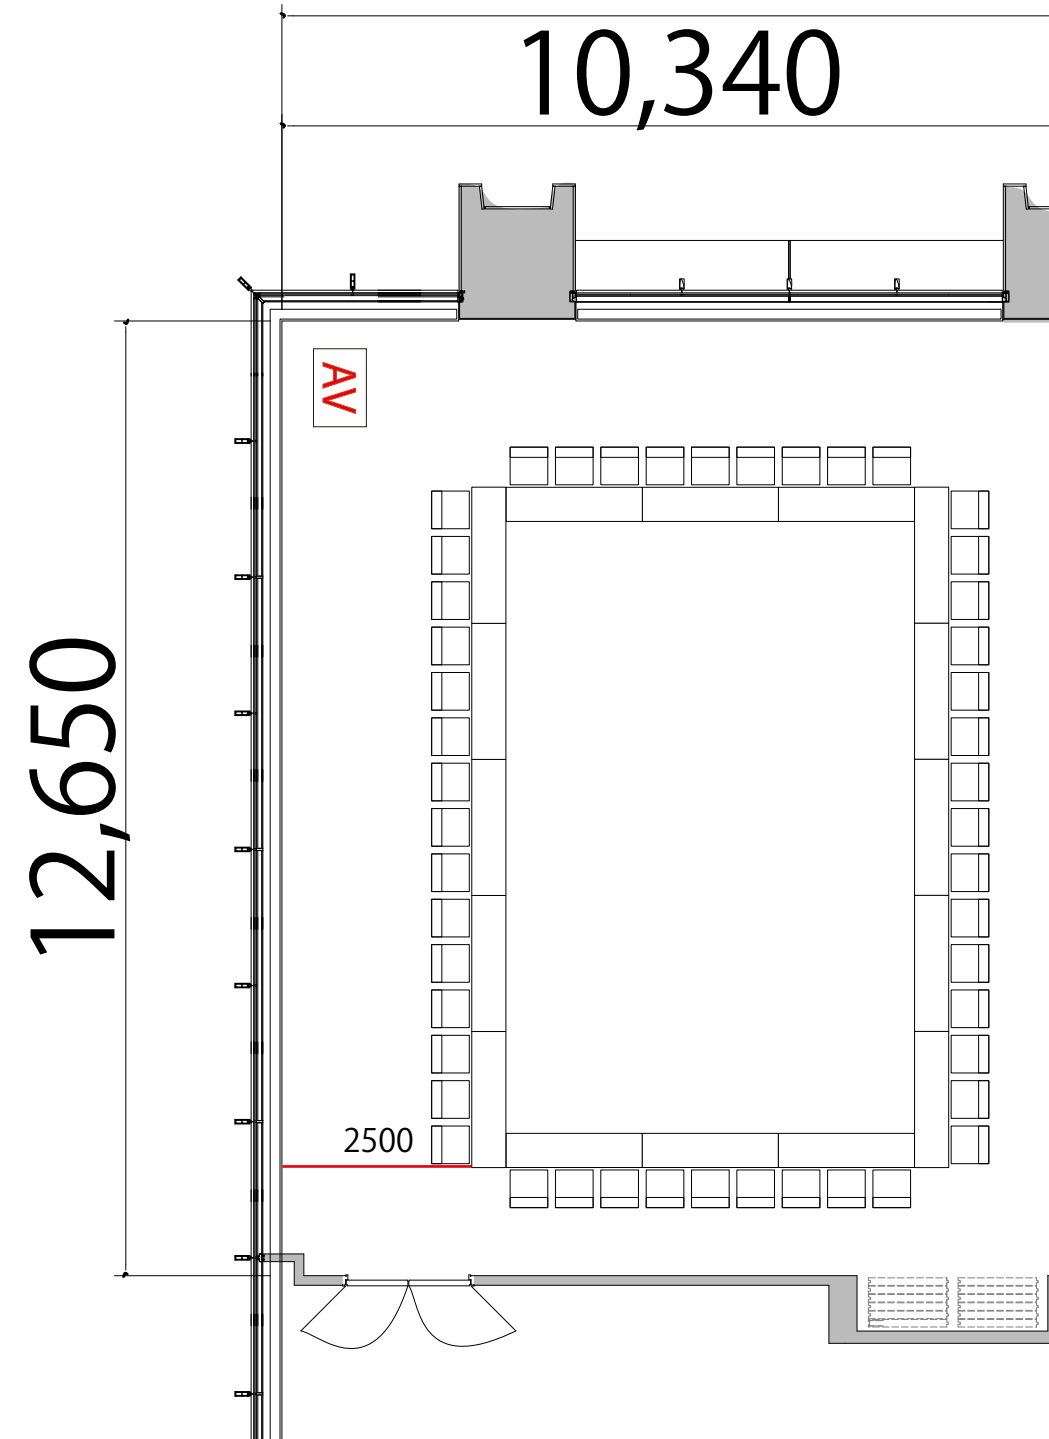

口の字3名掛け 最大レイアウト席数 Room A:48席

プロジェクター・スクリーン等の設置により
席数が減少する場合がございます



会議用テーブル W1800×D450

スタッキングチェア

演台 W900×D580