



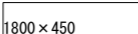

5F

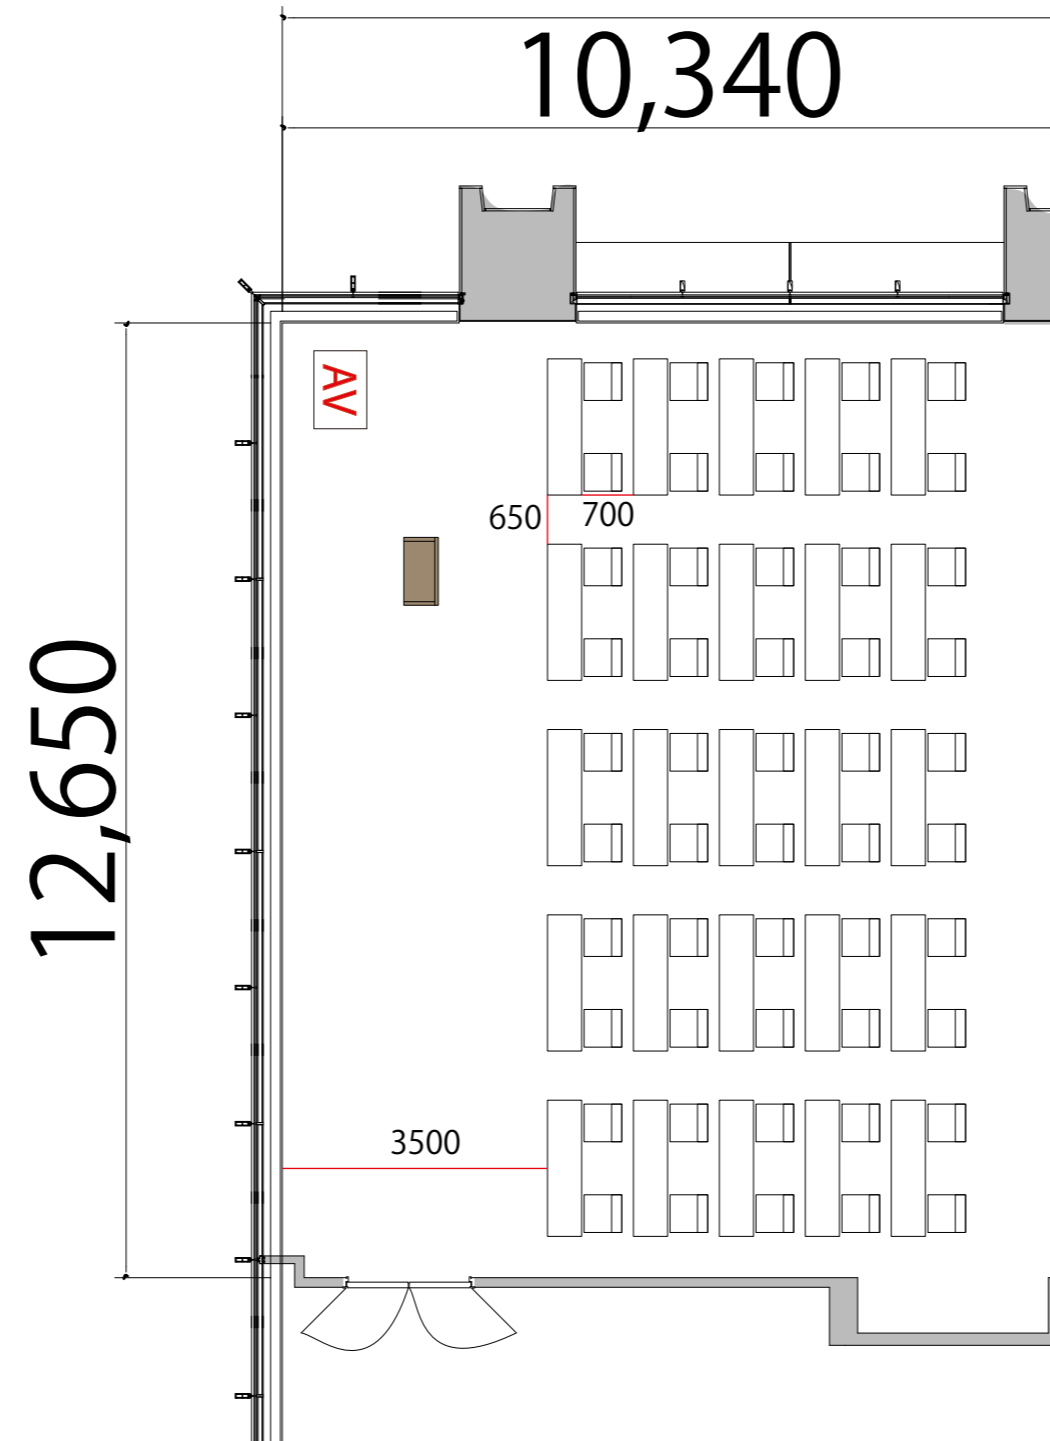

RoomA スクール2名掛け 50席

プロジェクター・スクリーン等の設置により
席数が減少する場合がございます



- AV操作卓 W1250×D800 
- 会議用テーブル W1800×D450 
- スタッキングチェア 
- 演台 W900×D580 