



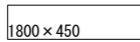

5F

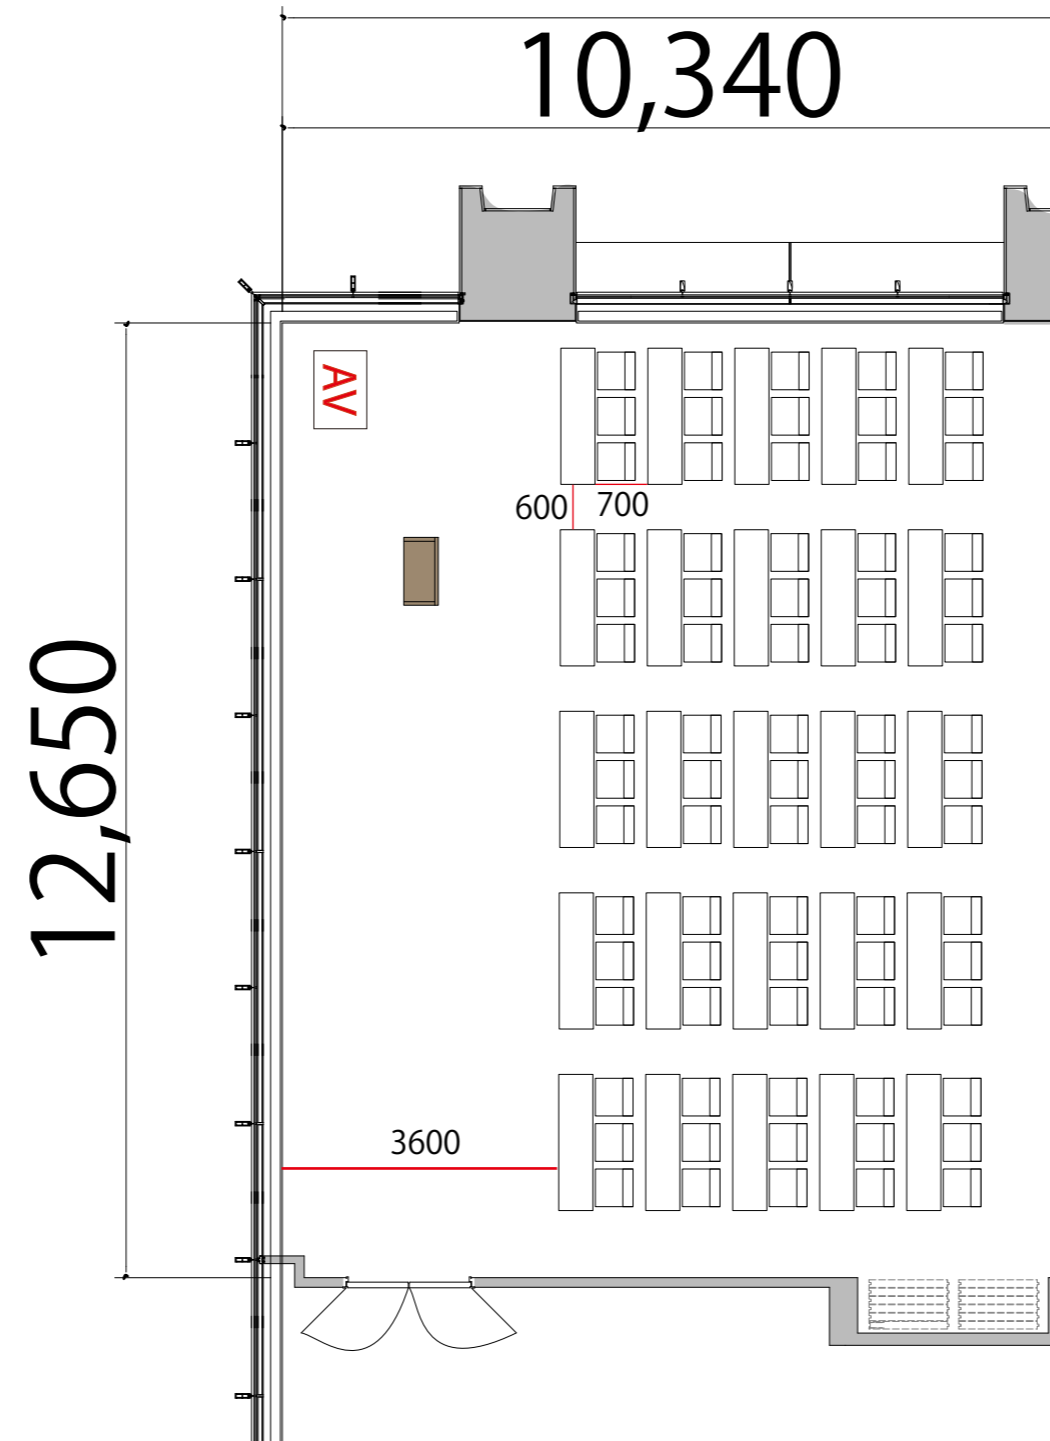

RoomA スクール3名掛け 75席

プロジェクター・スクリーン等の設置により  
席数が減少する場合がございます



- AV操作卓 W1250×D800 
- 会議用テーブル W1800×D450 
- スタッキングチェア 
- 演台 W900×D580 