






5F

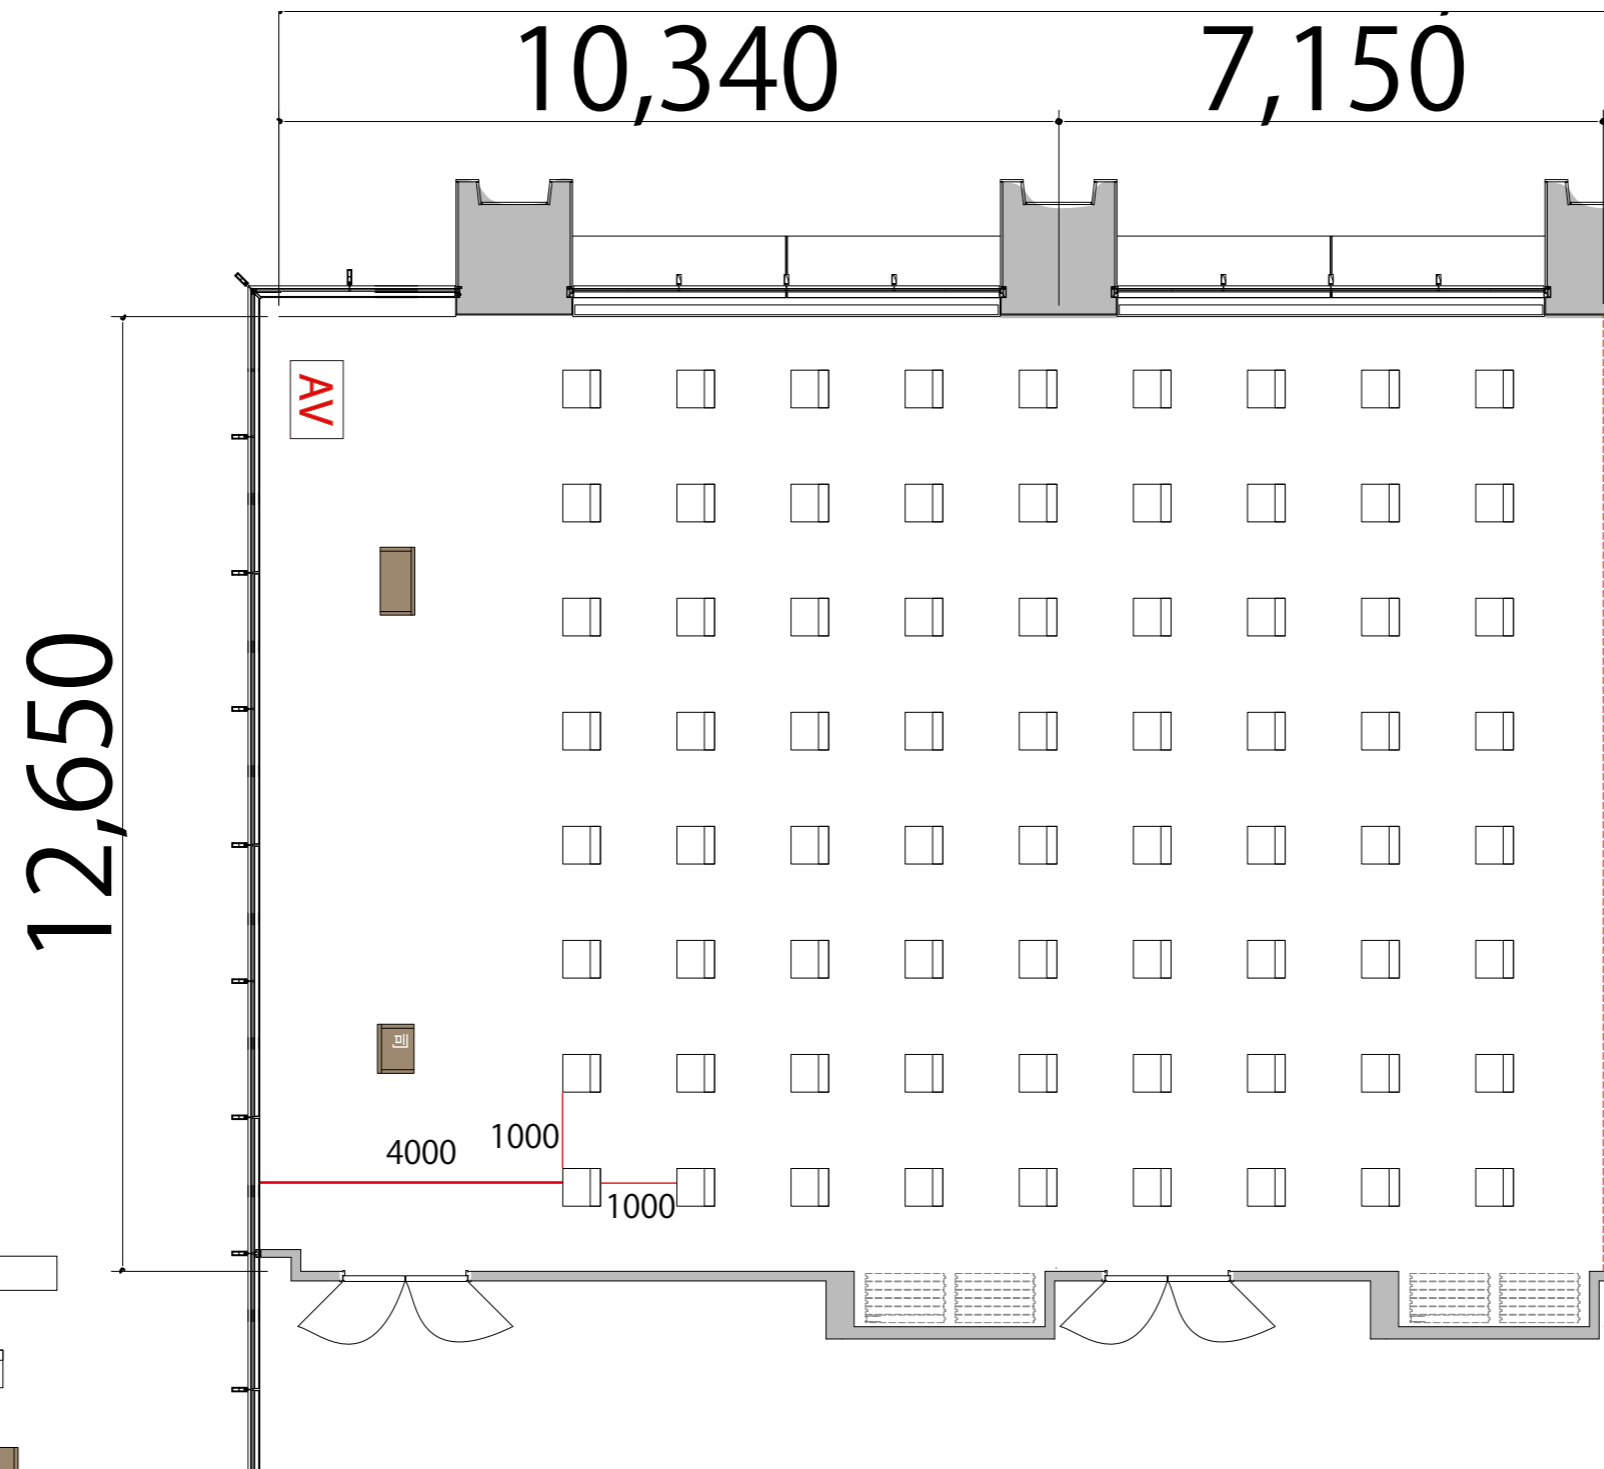

シアター 最大レイアウト席数 Room A B : 7 2 席

プロジェクター・スクリーン等の設置により
席数が減少する場合がございます

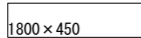

- 会議用テーブル W1800 × D450 
- スタッキングチェア 
- 演台 W900 × D580 
- 司会者台 W650 × D480 × H1033 

5F



スクール1名掛け 最大レイアウト席数 Room A B : 3 5 席

プロジェクター・スクリーン等の設置により
席数が減少する場合がございます

