


5F

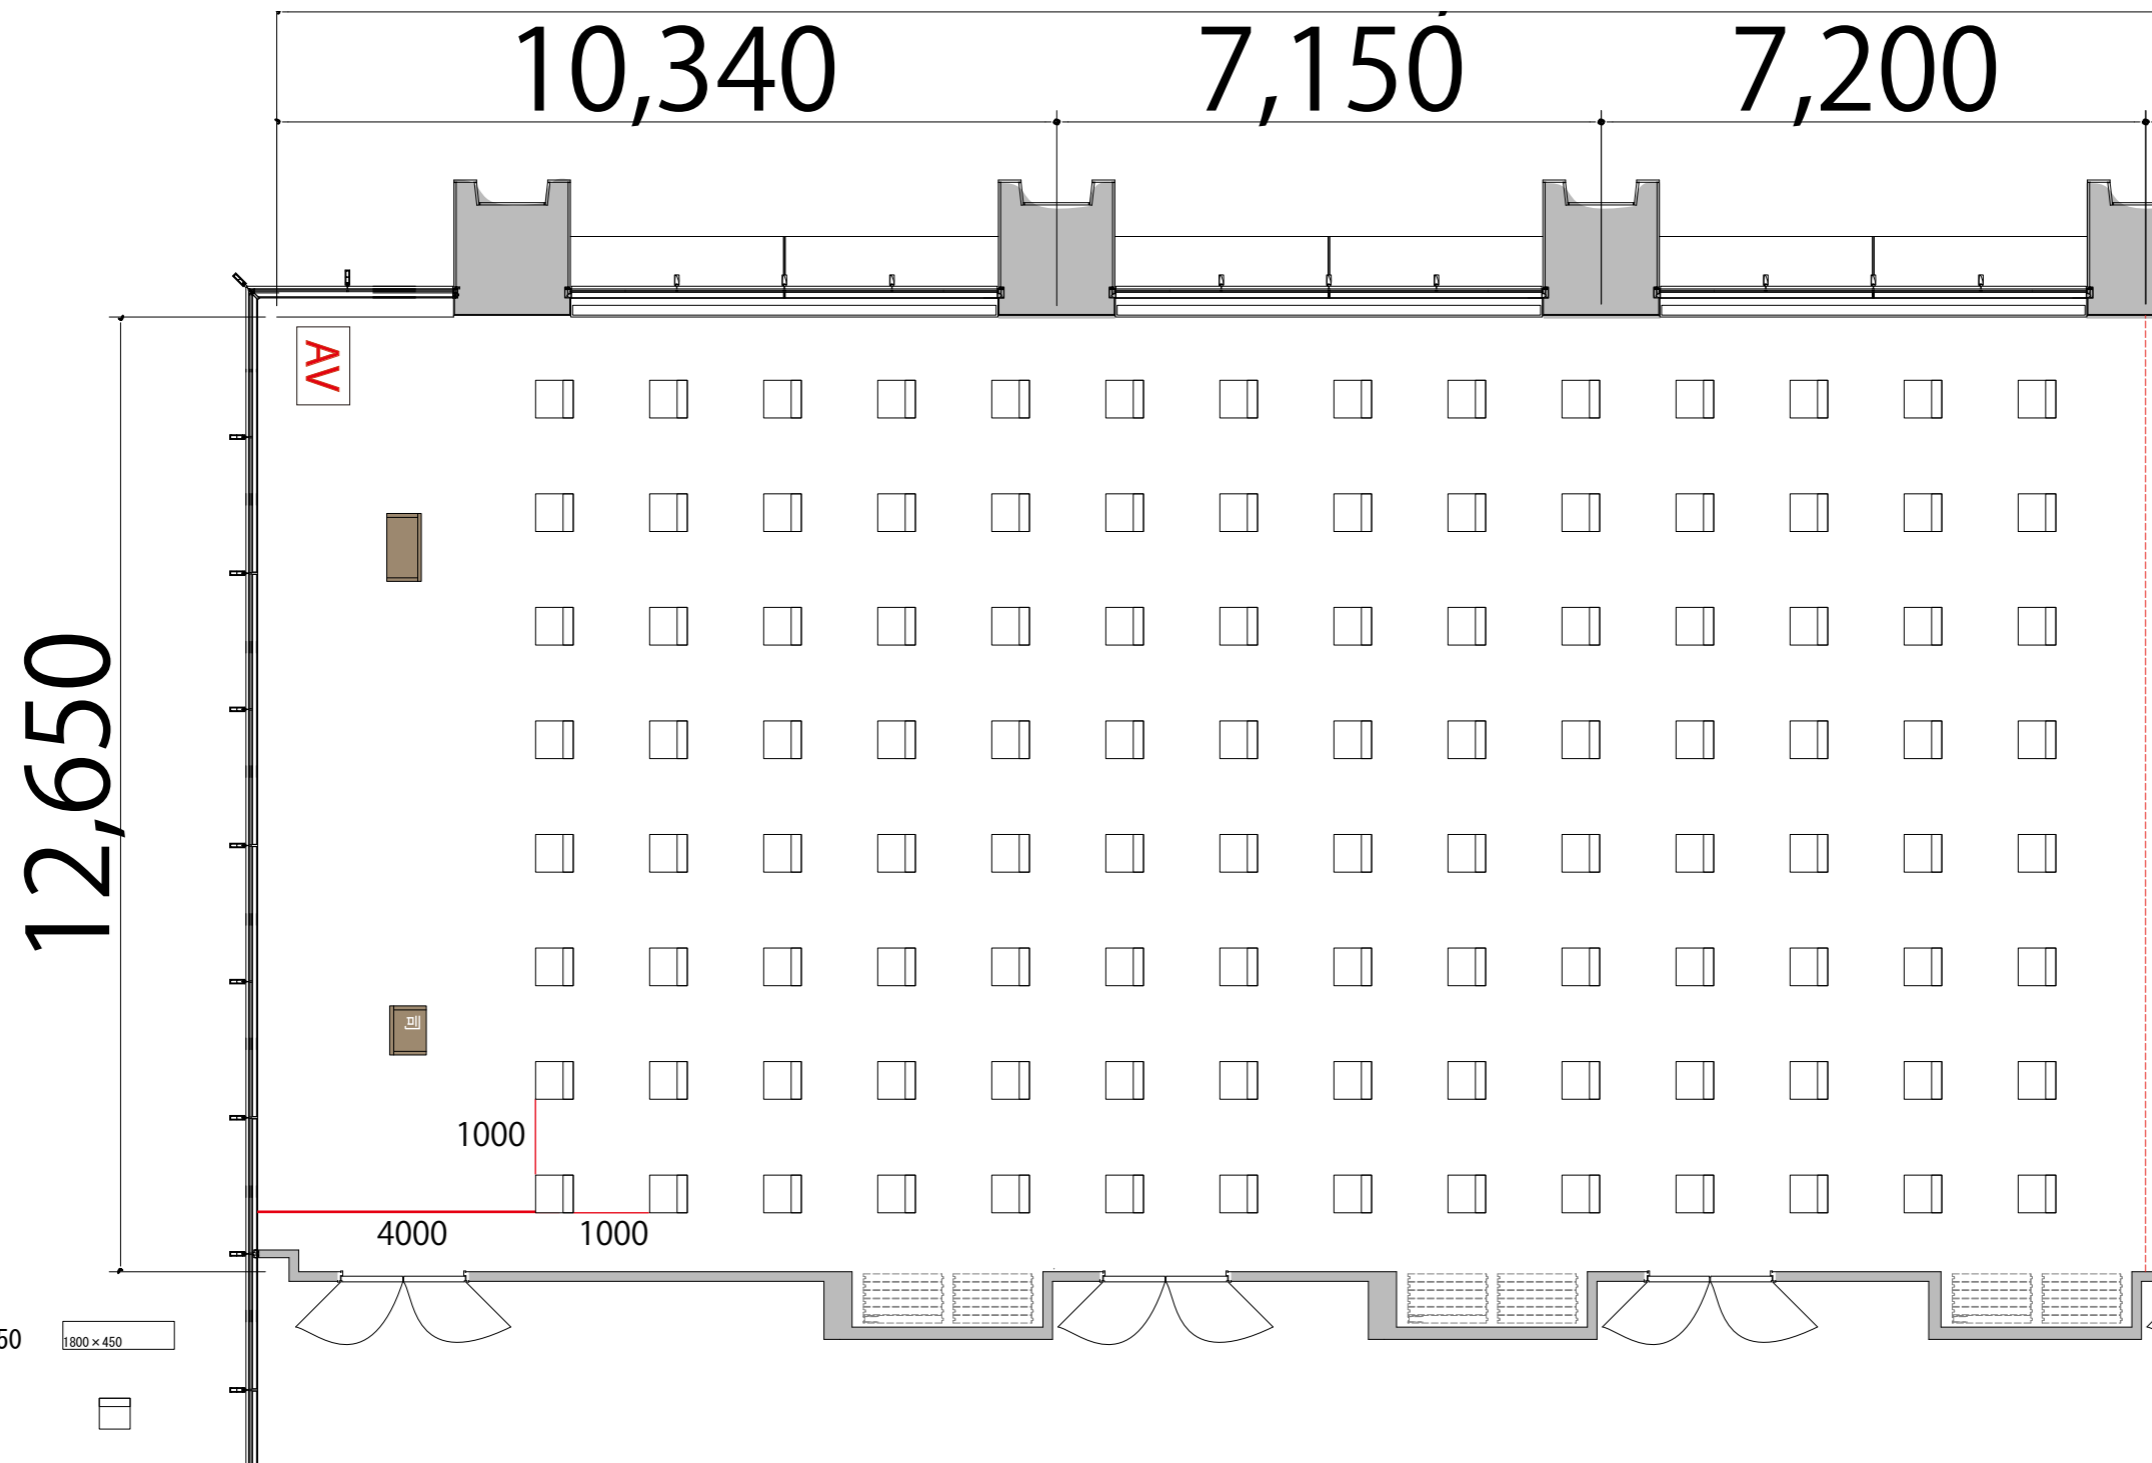

シアター 最大レイアウト席数 Room A B C : 1 1 2 席

プロジェクター・スクリーン等の設置により
席数が減少する場合がございます




- 会議用テーブル W1800×D450
- スタッキングチェア W900×D580
- 司会者台 W650×D480×H1033

5F




スクール1名掛け 最大レイアウト席数 RoomABC: 5 5席

プロジェクター・スクリーン等の設置により
席数が減少する場合がございます

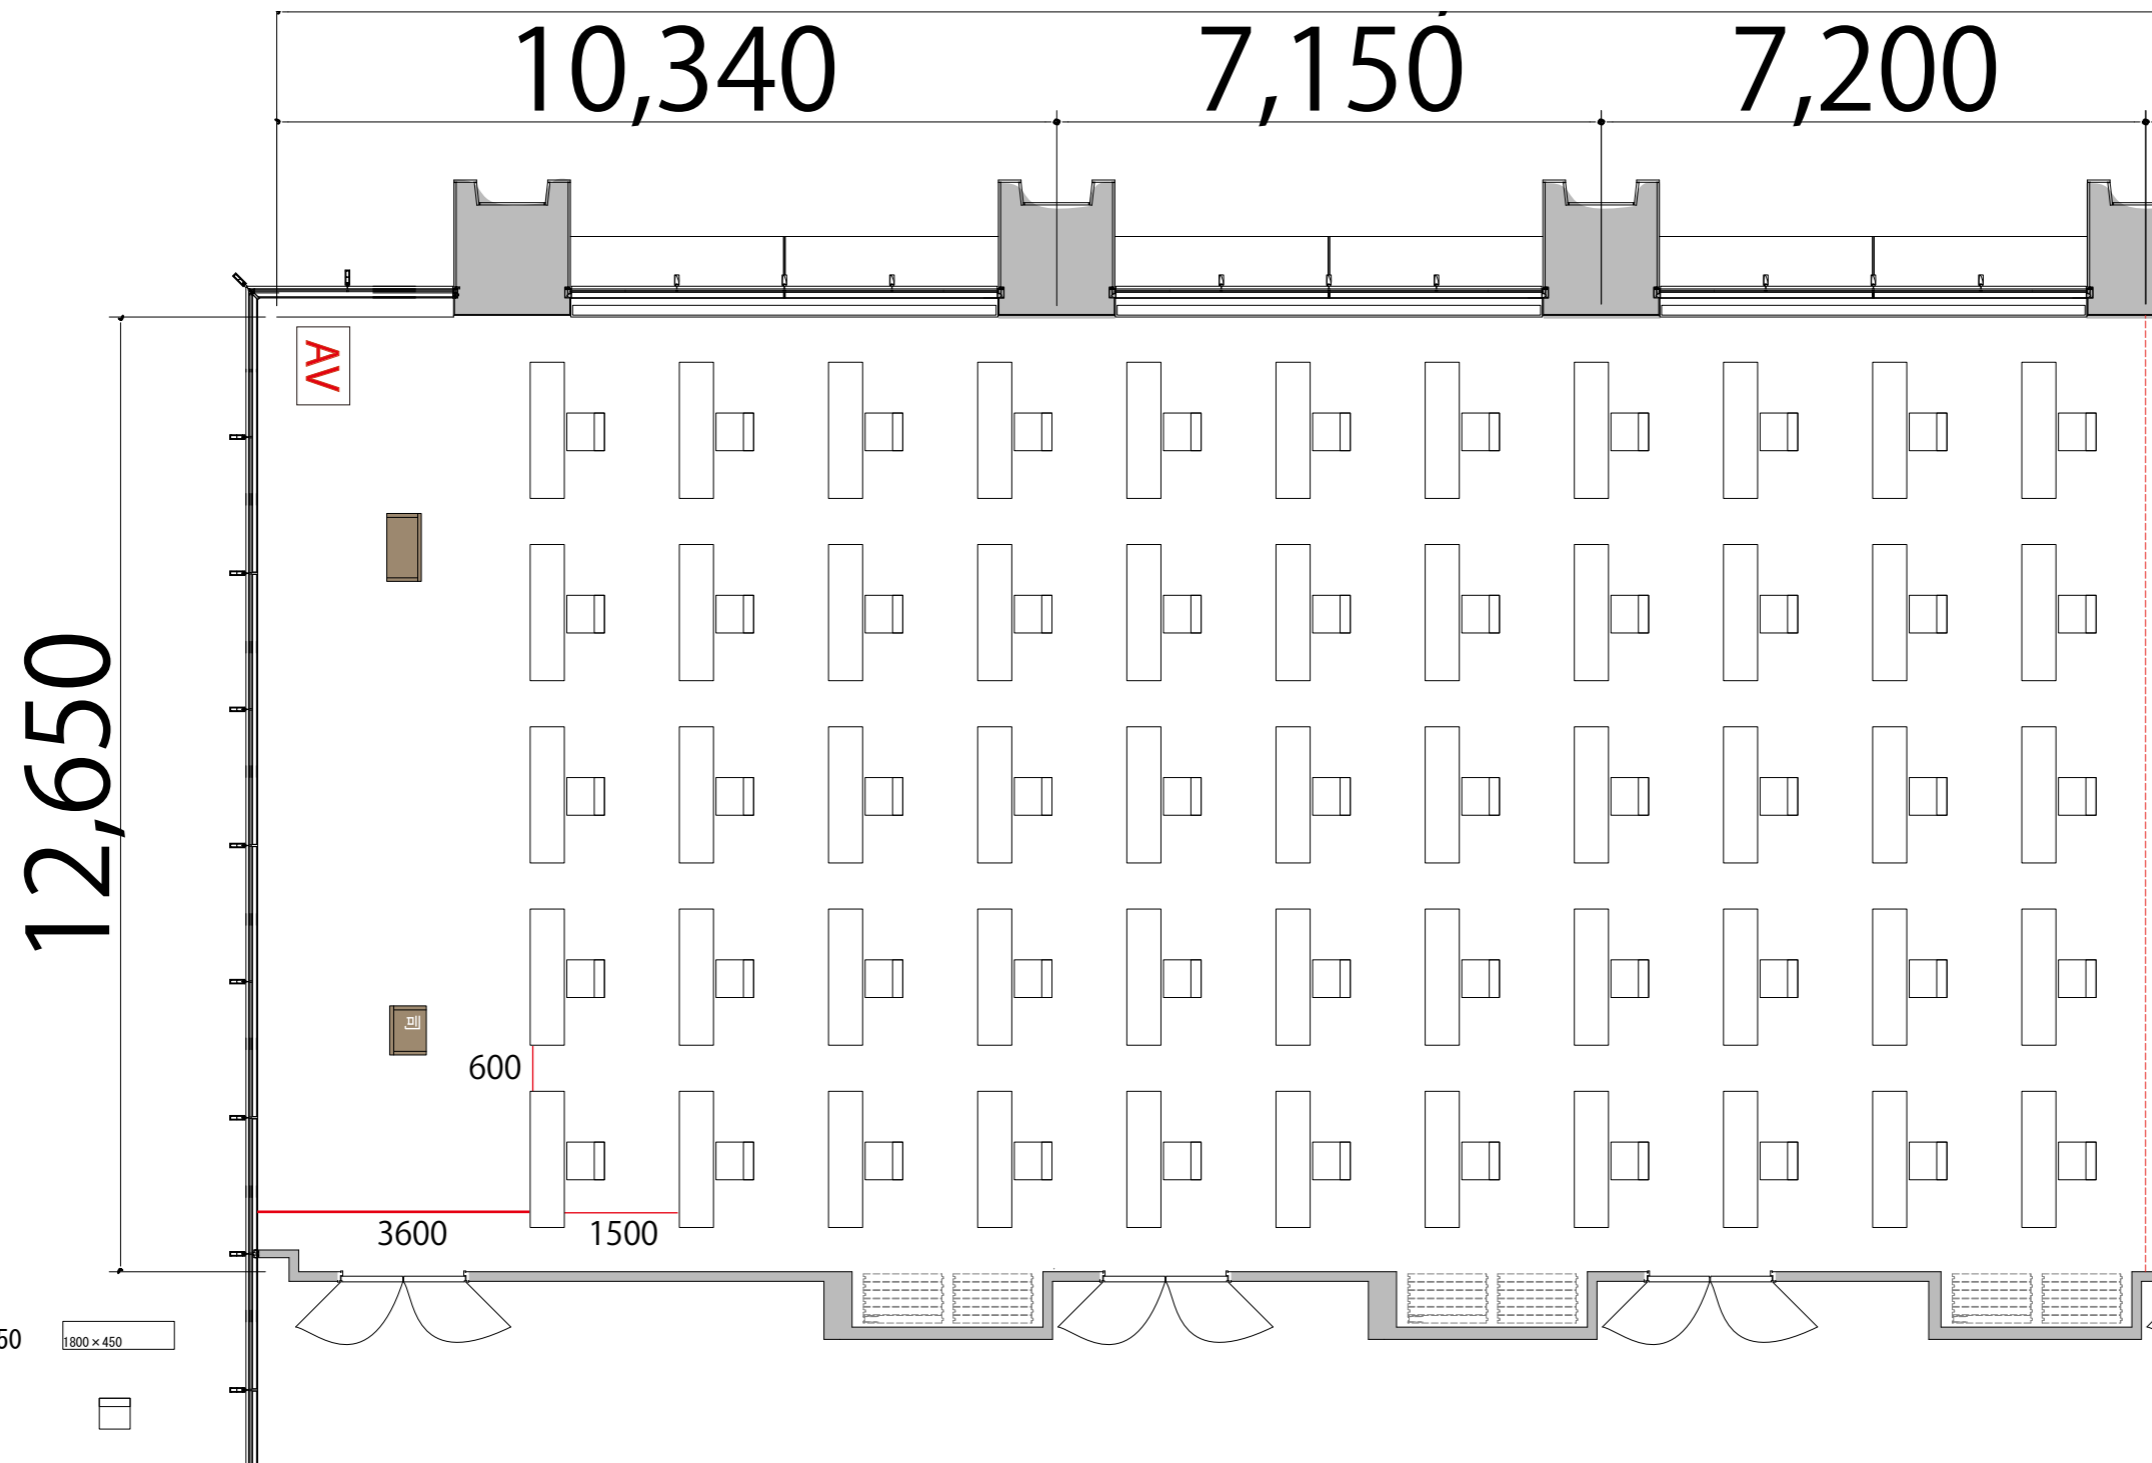

会議用テーブル W1800 x D450

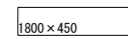

スタッキングチェア



W900 x D580



司会者台

W650 x D480 x H1033

