




5F

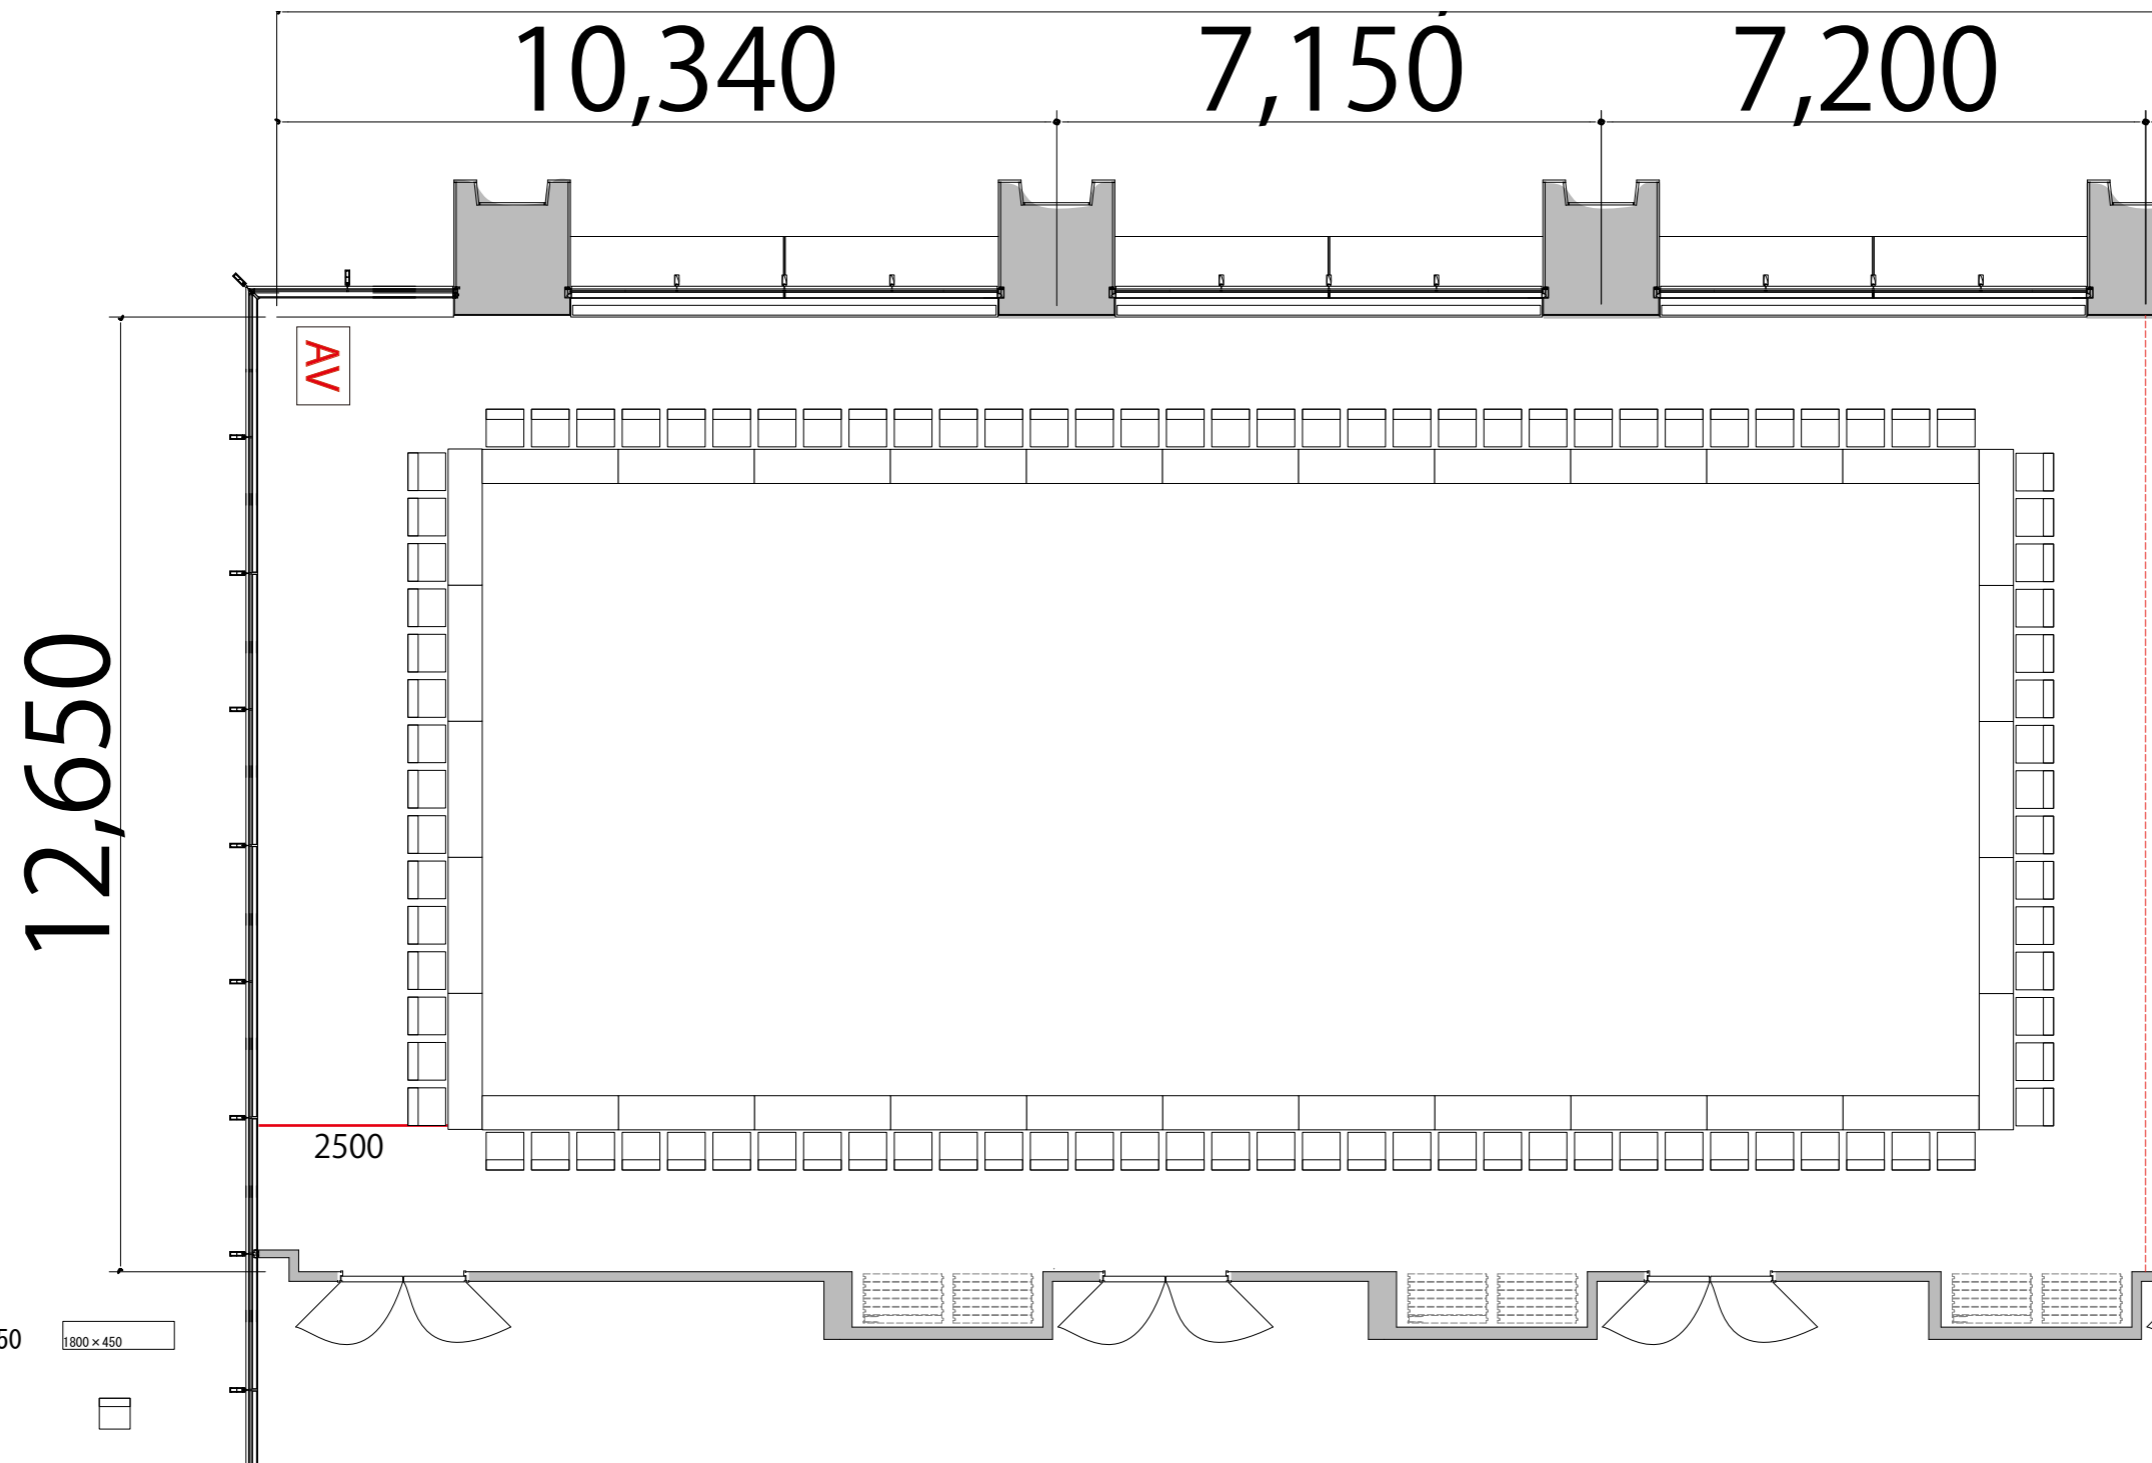

口の字 3名掛け 最大レイアウト席数 RoomABC: 96席

プロジェクター・スクリーン等の設置により  
席数が減少する場合がございます



- 会議用テーブル W1800 × D450 
- スタッキングチェア W900 × D580 
- 司会者台 W650 × D480 × H1033 