


5F



シアター 最大レイアウト席数 RoomABC:320席

※このレイアウトには別途有料レンタルが発生します

プロジェクター・スクリーン等の設置により
席数が減少する場合がございます

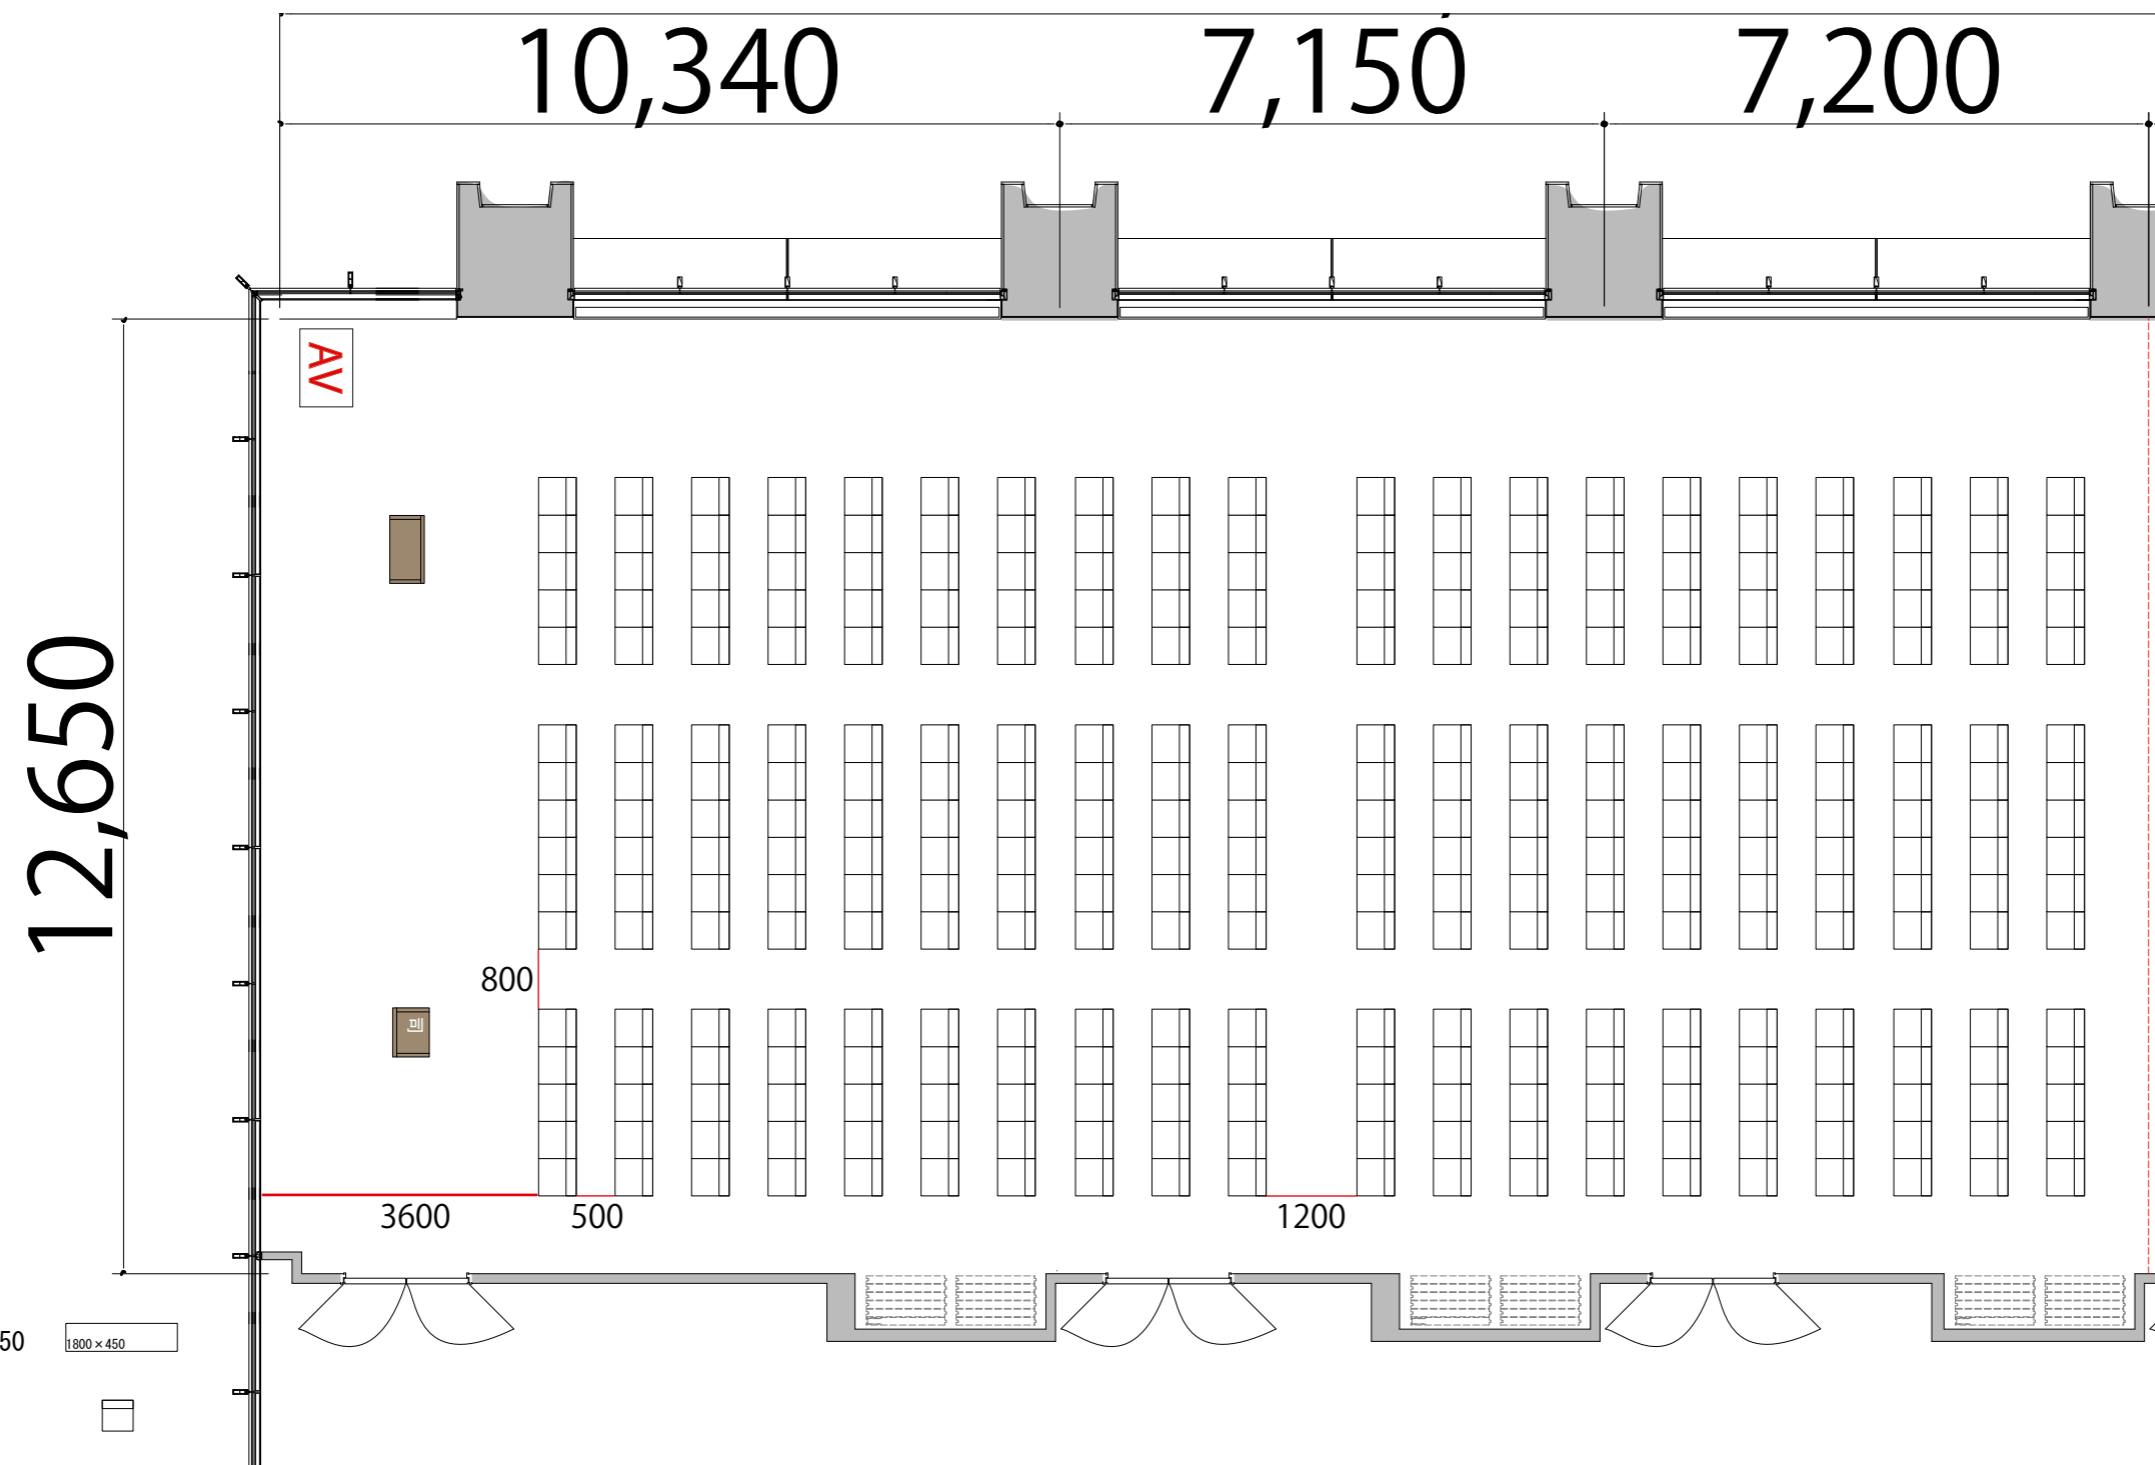

- 会議用テーブル W1800×D450 1800×450
- スタッキングチェア W900×D580
- 司会者台 W650×D480×H1033