





5F

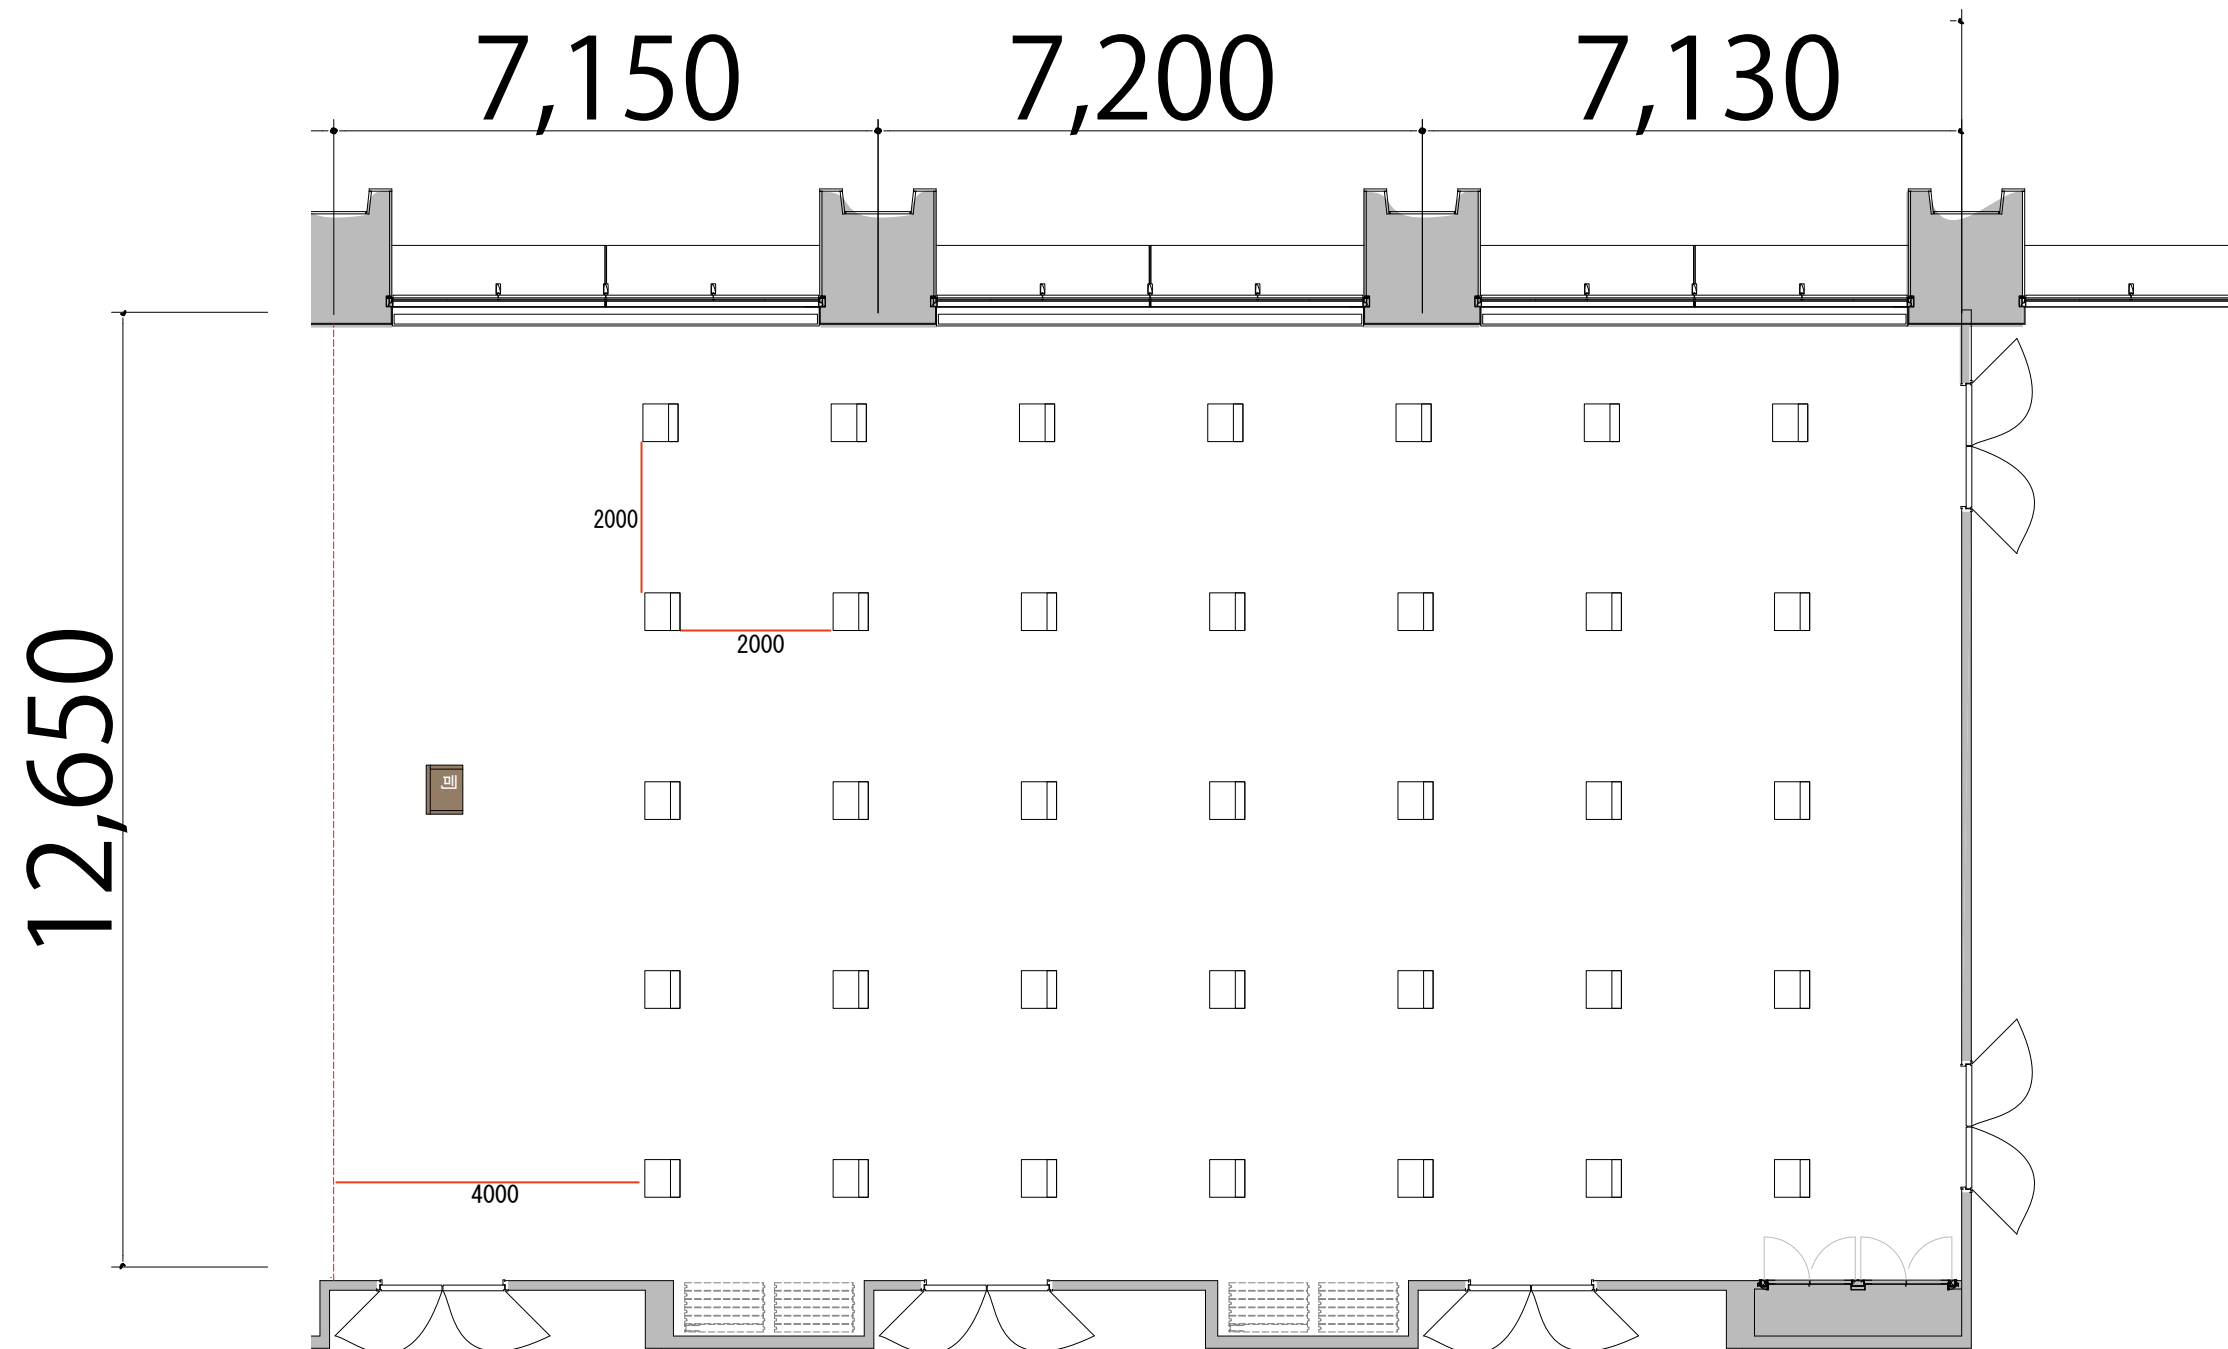

シアター 最大レイアウト席数 Room B C D : 34 席

プロジェクター・スクリーン等の設置により
席数が減少する場合がございます



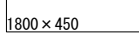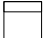
- 会議用テーブル W1800×D450 
- スタッキングチェア 
- 司会者台 W650×D480×H1033 


5F




スクール1名掛け 最大レイアウト席数 Room B C D:44席

プロジェクター・スクリーン等の設置により
席数が減少する場合がございます

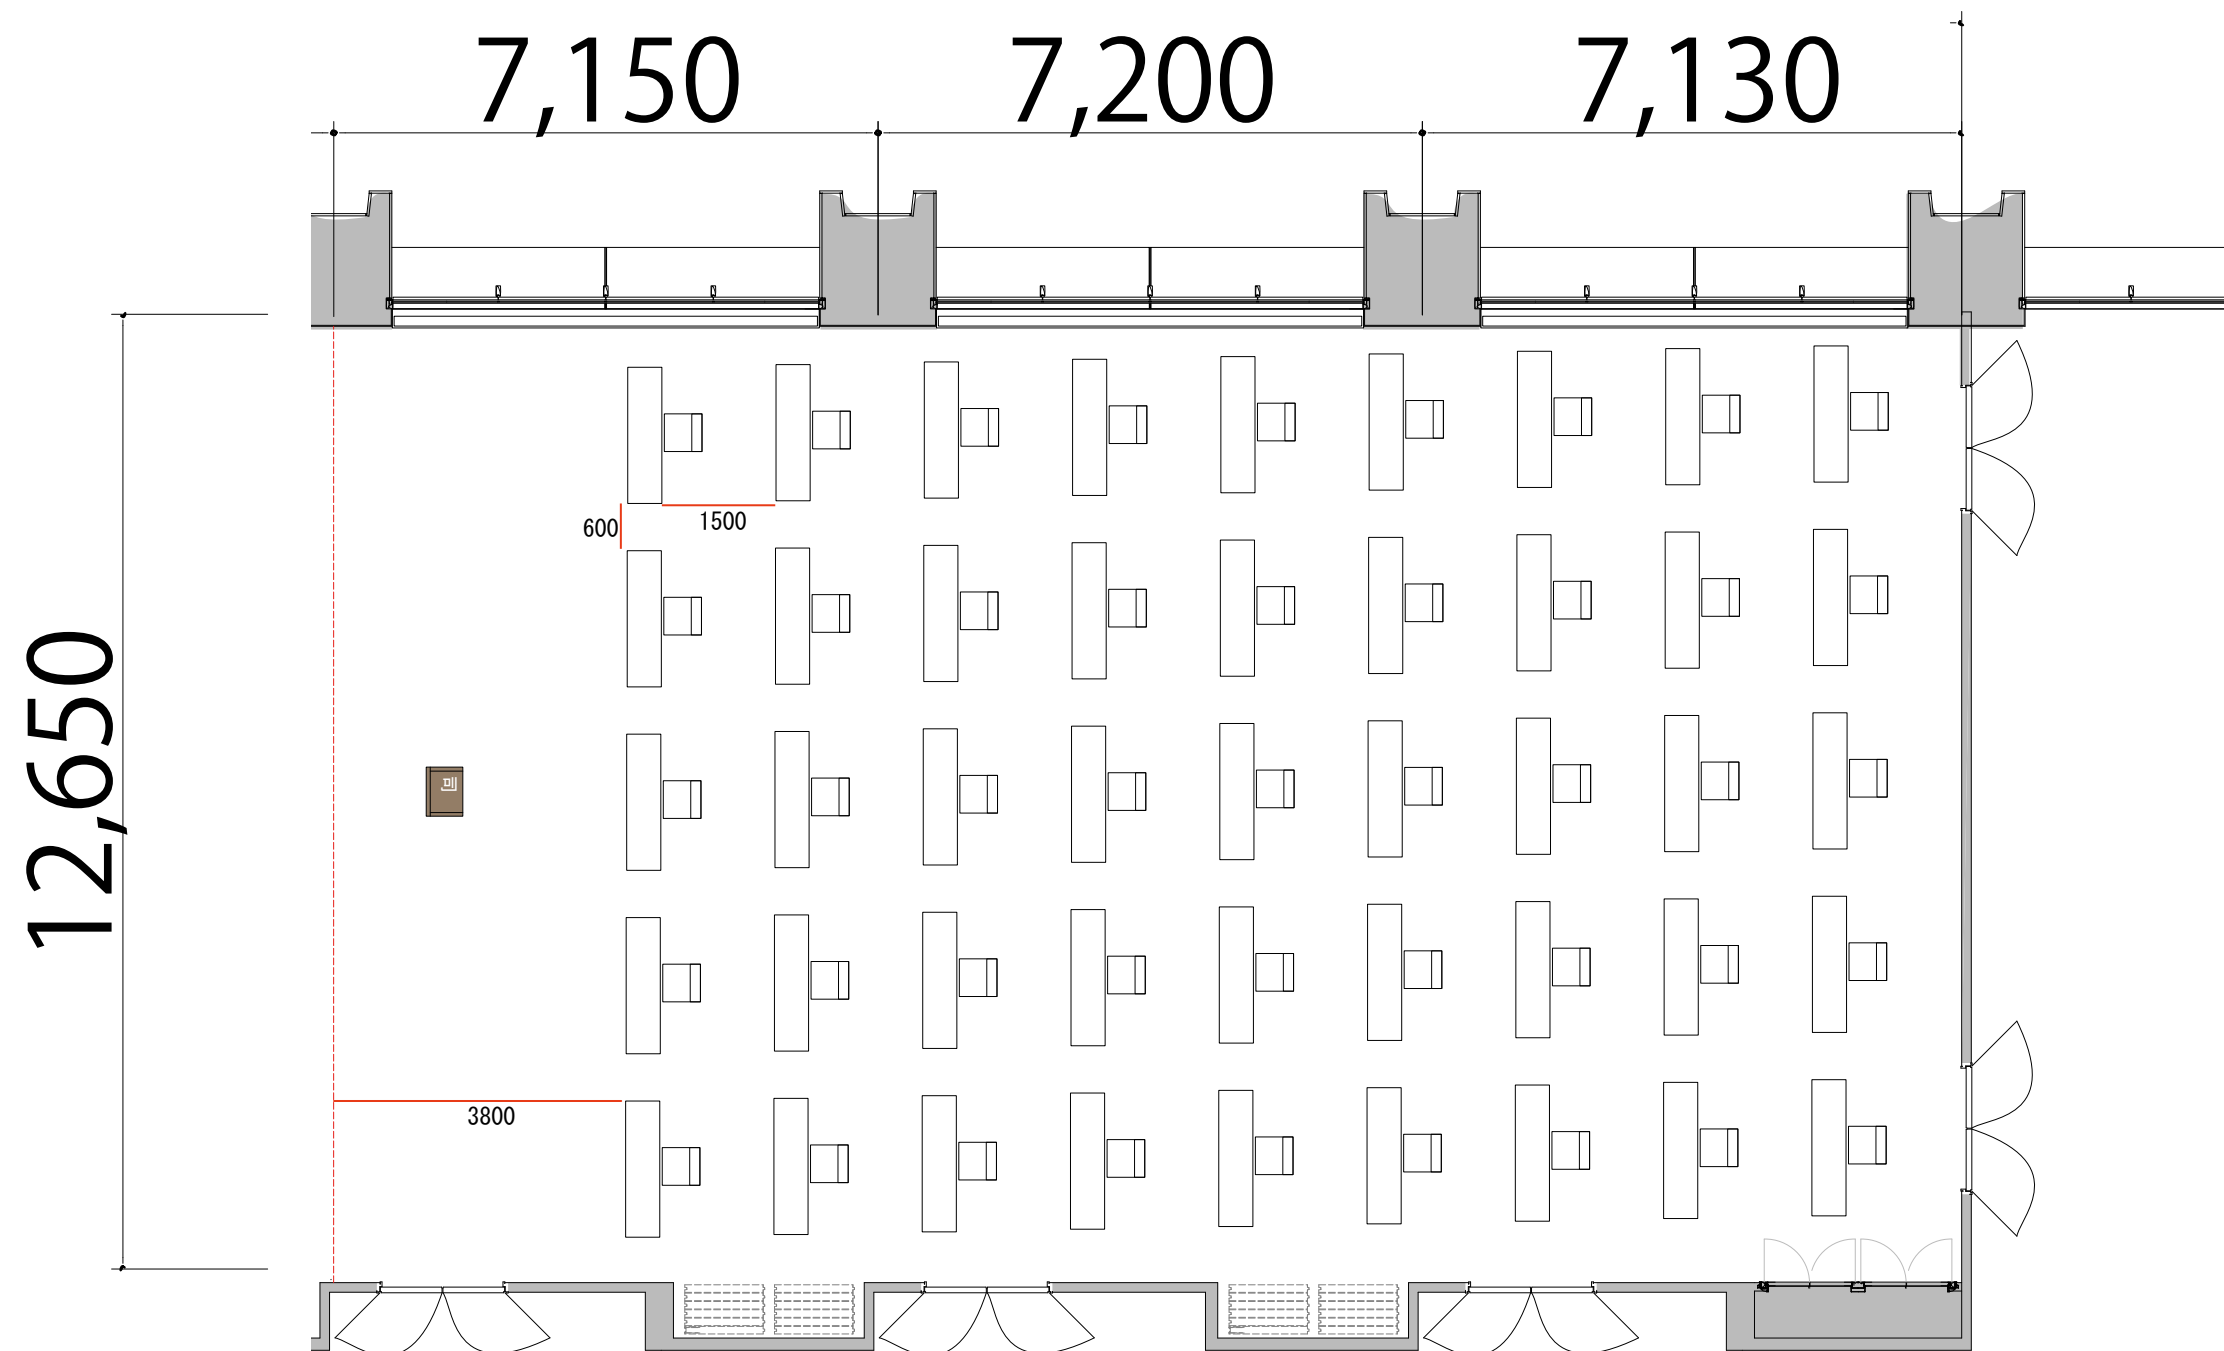

会議用テーブル W1800×D450 

スタッキングチェア 

司会者台 W650×D480×H1033 