


5F





シアター 最大レイアウト席数 Room B C D: 272席

※このレイアウトには別途有料レンタルが発生します

プロジェクター・スクリーン等の設置により
席数が減少する場合がございます

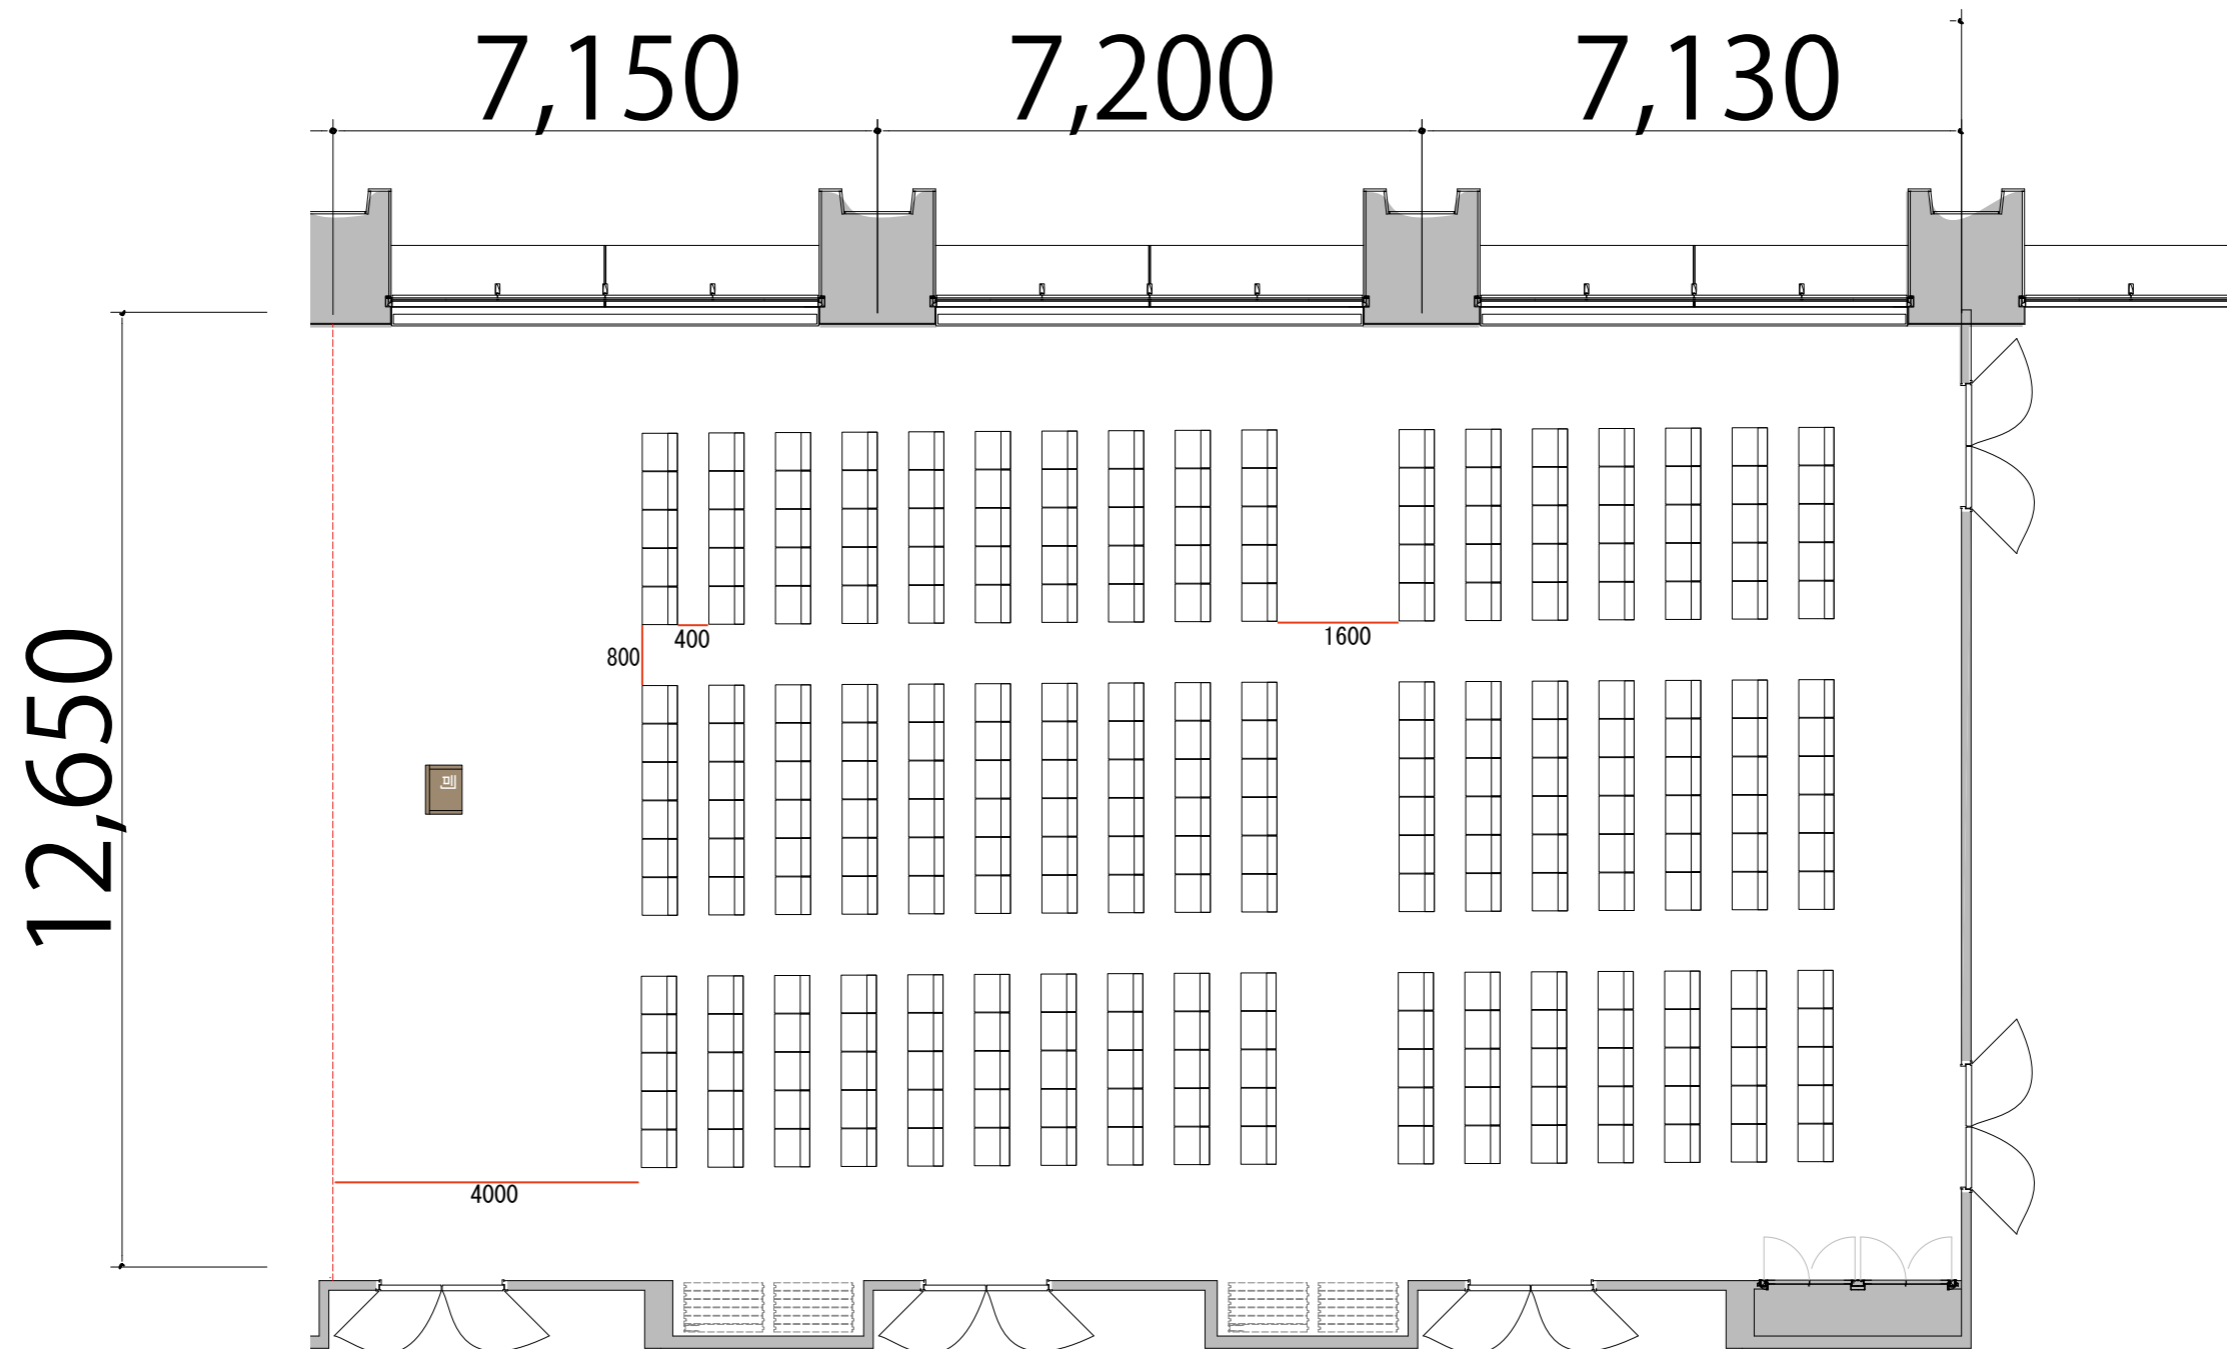

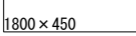会議用テーブル W1800×D450 

スタッキングチェア 

司会者台 W650×D480×H1033 